



PIANTA PIANO INTERRATO

scala 1:100

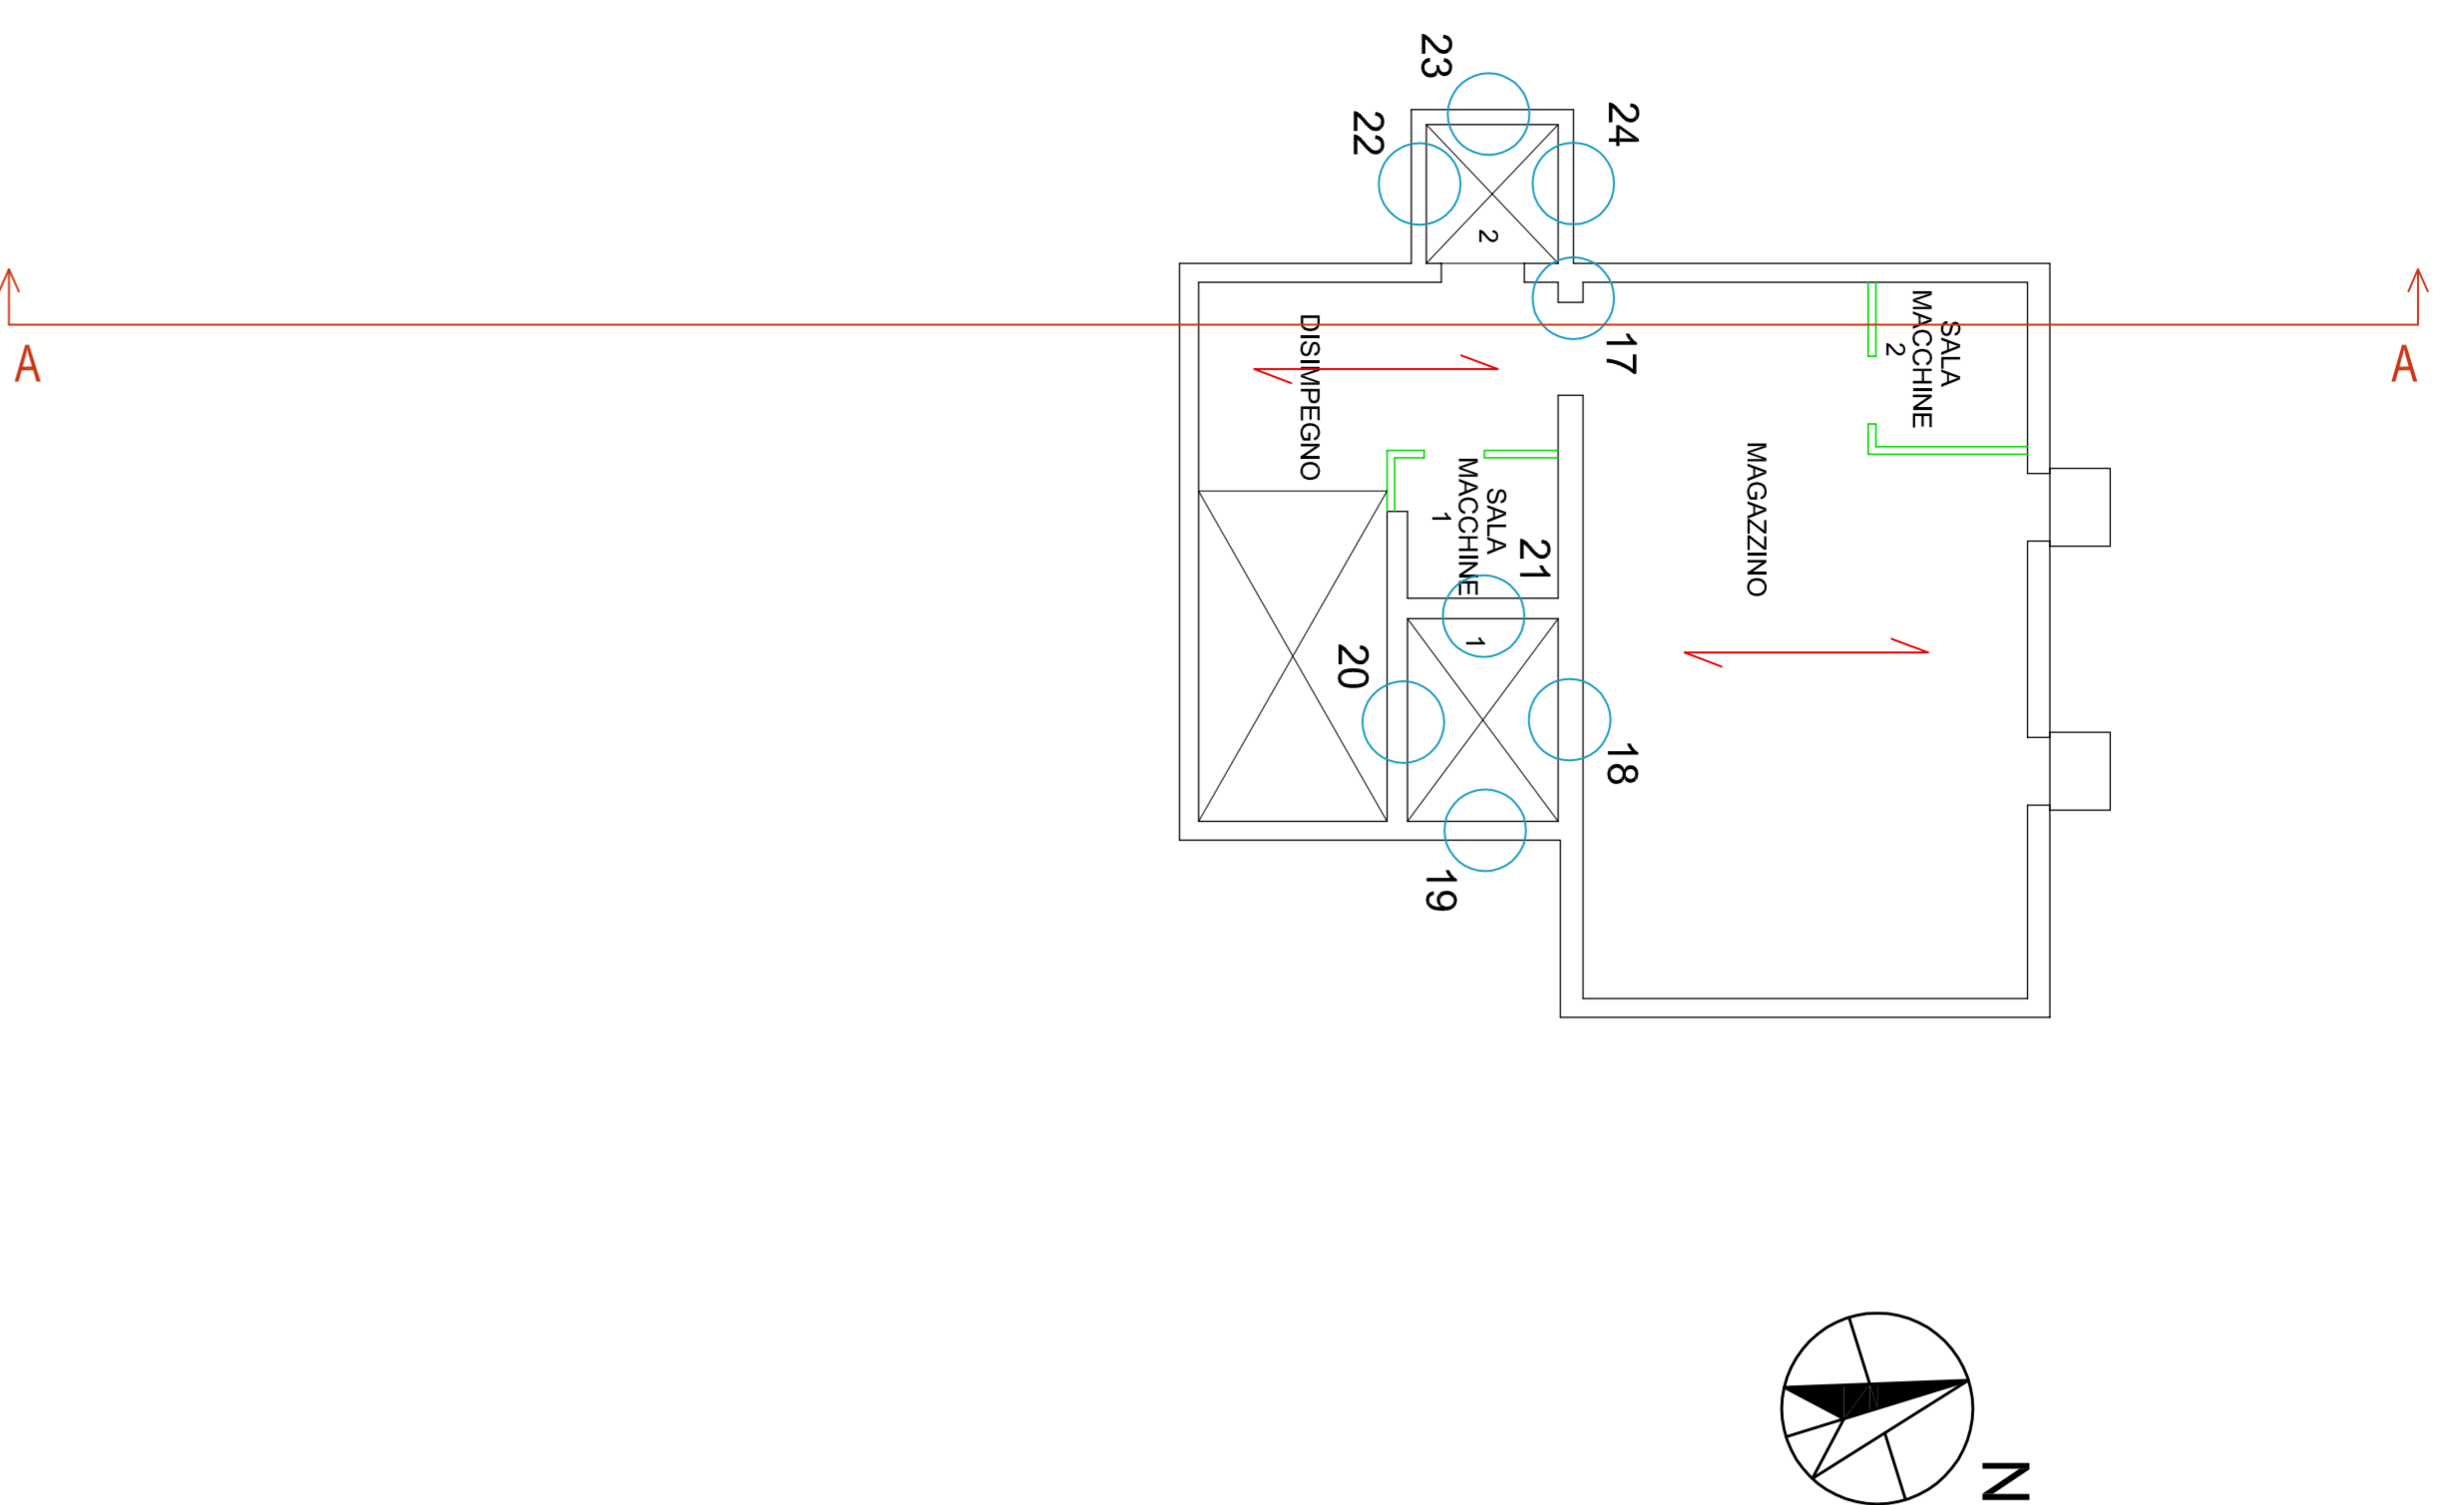


PIANTA PIANO TERRA

scala 1:100

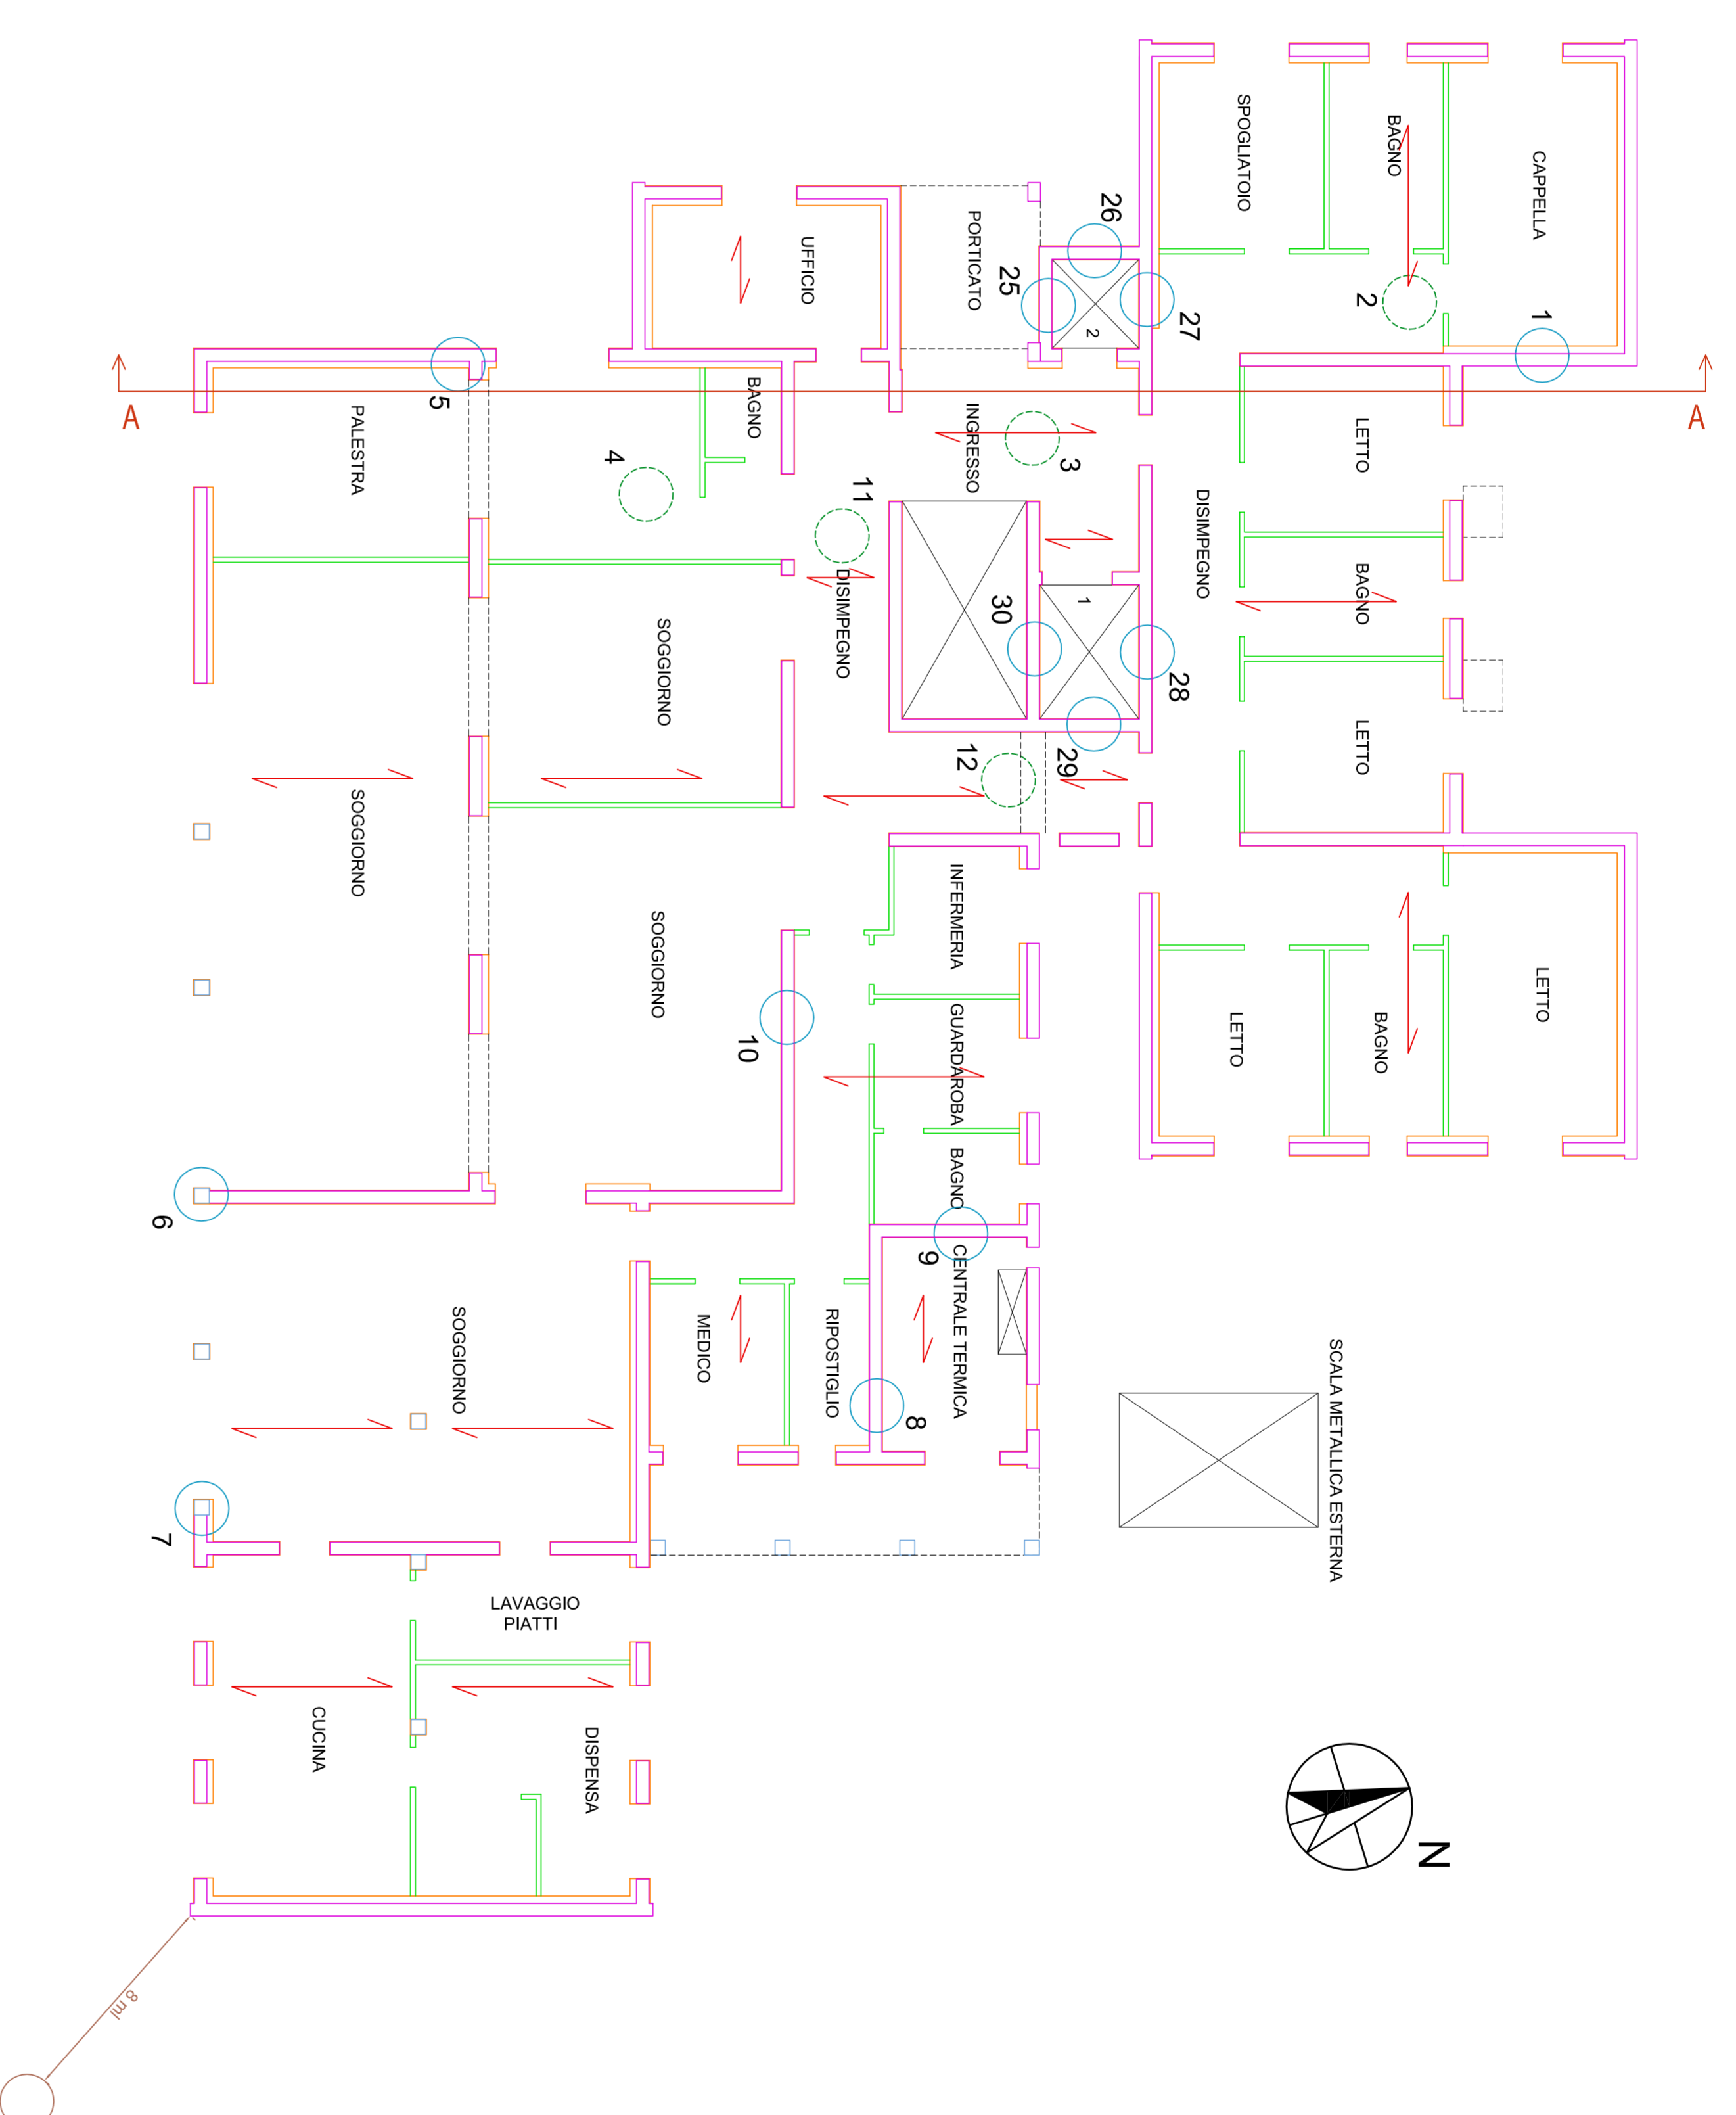


PIANTA PIANO PRIMO

scala 1:100

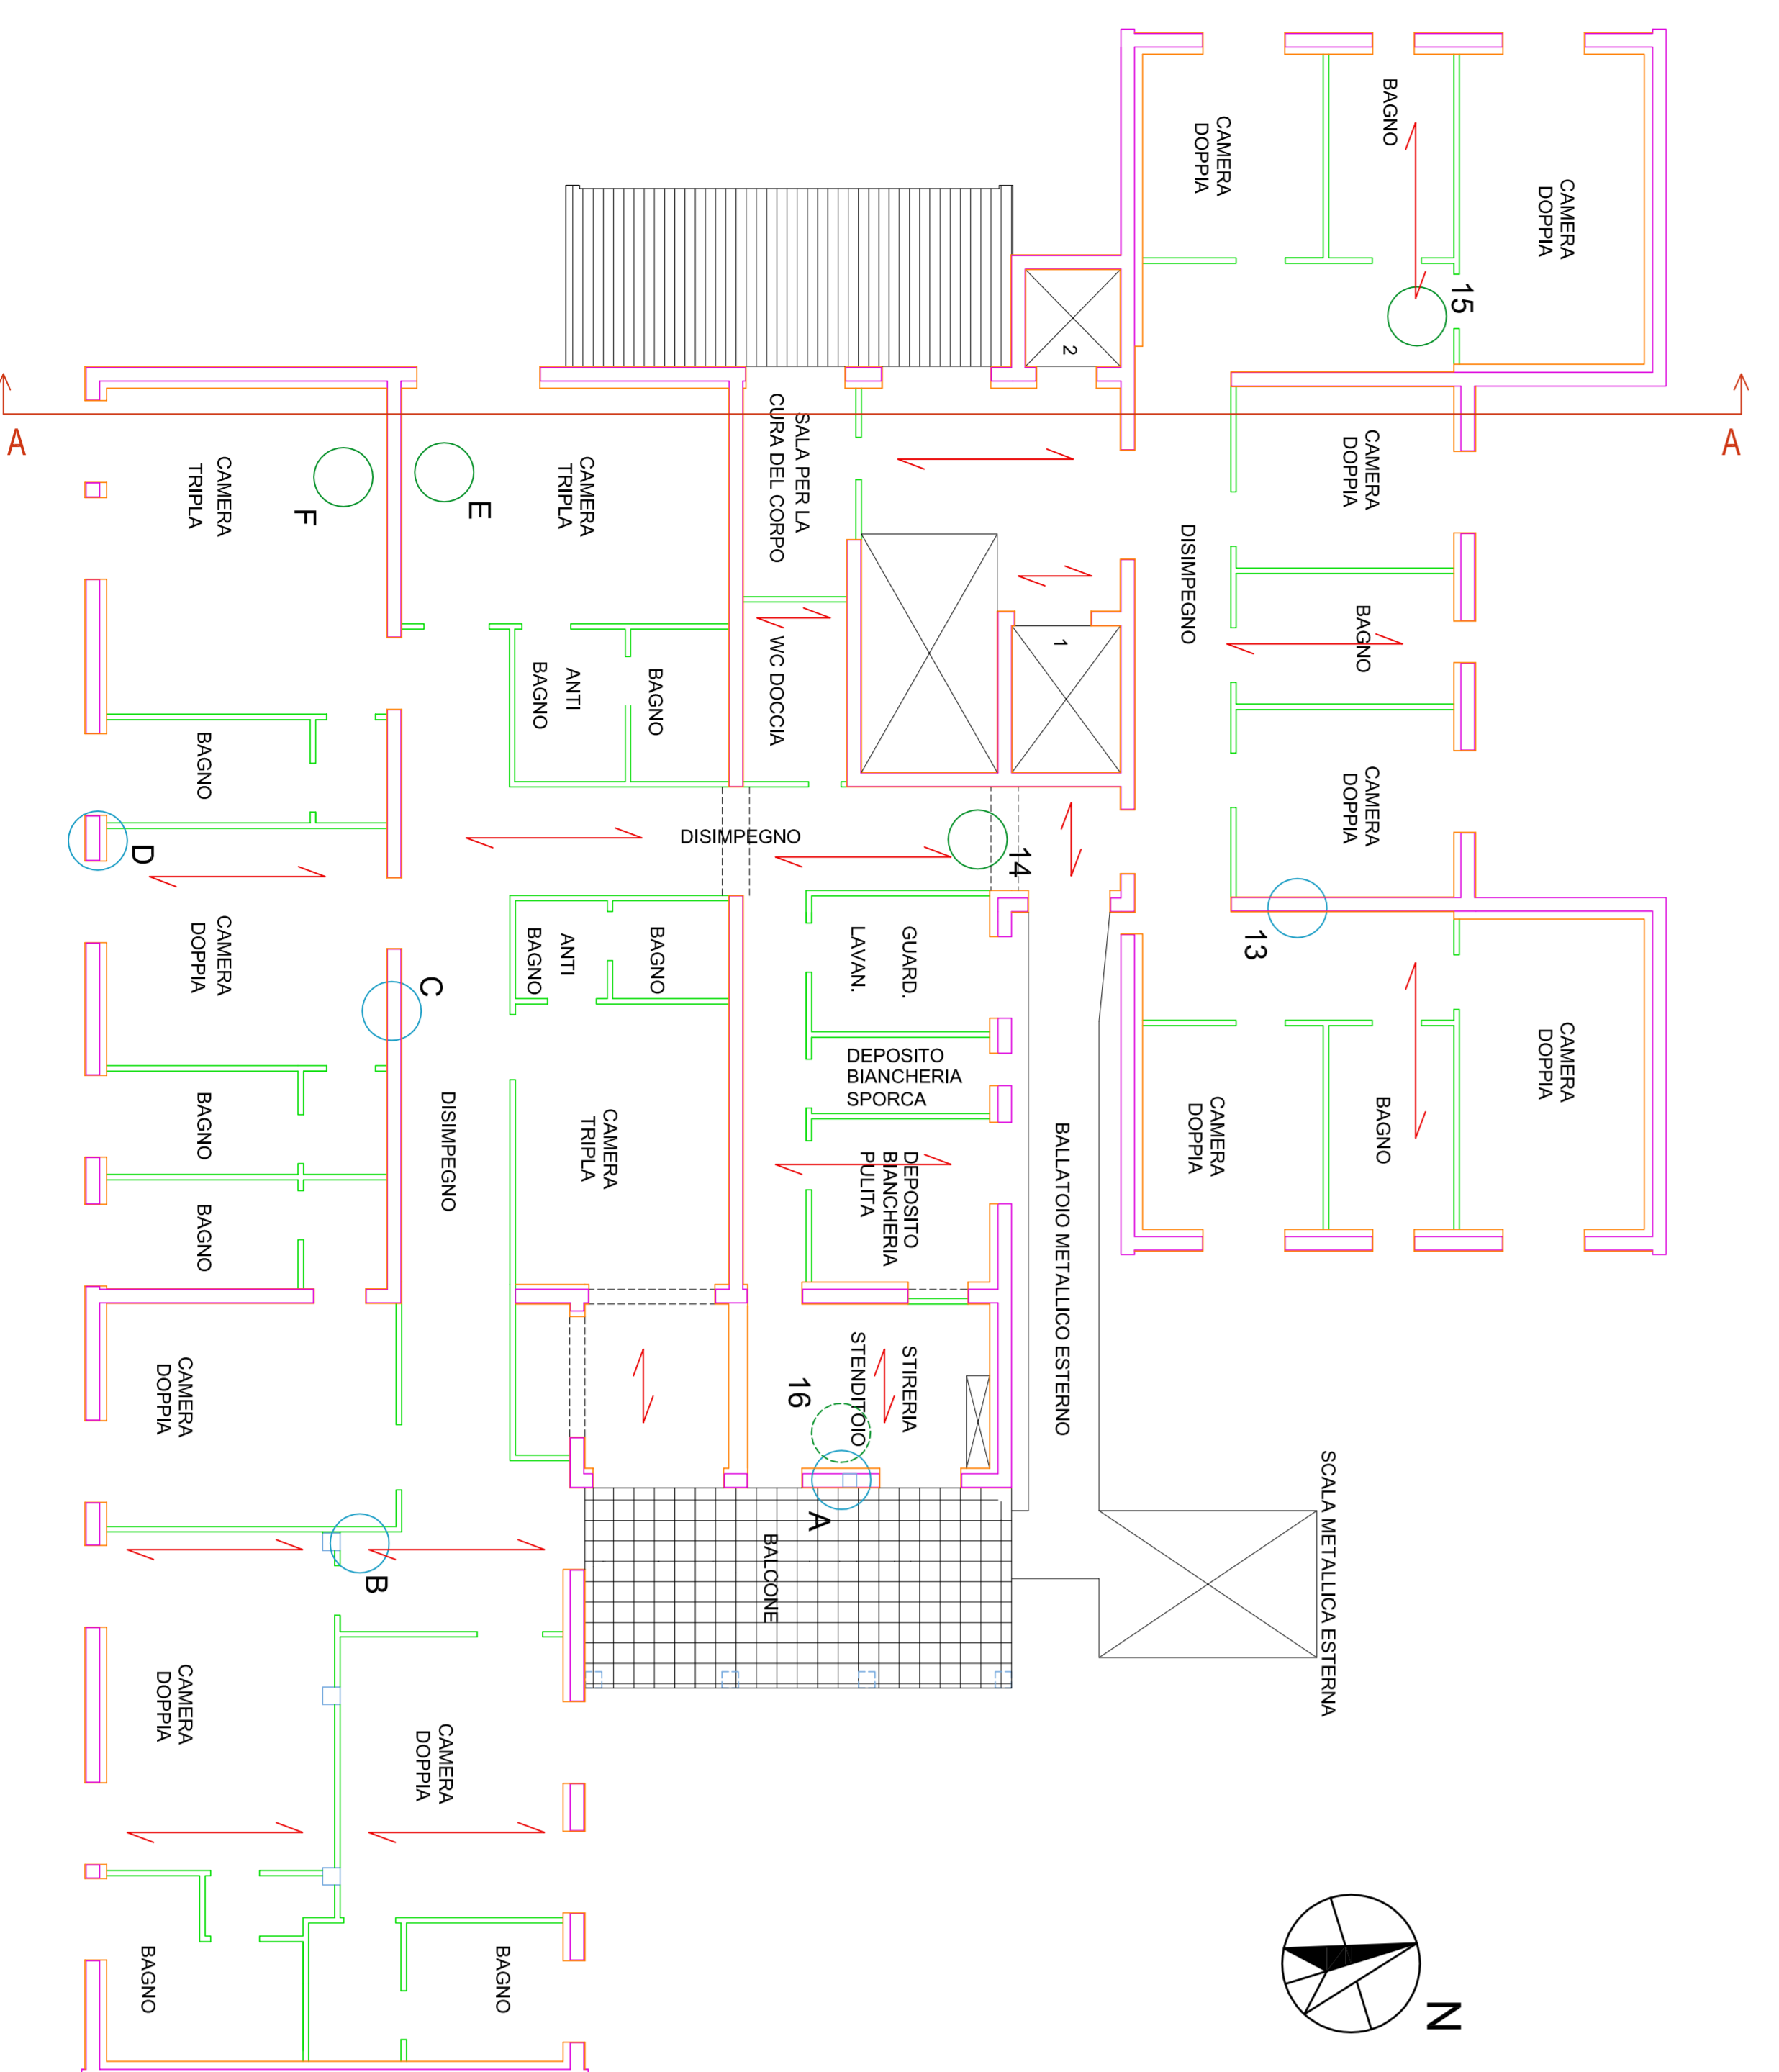

PIANTA SOTTOTETTO / COPERTURA

scala 1:100

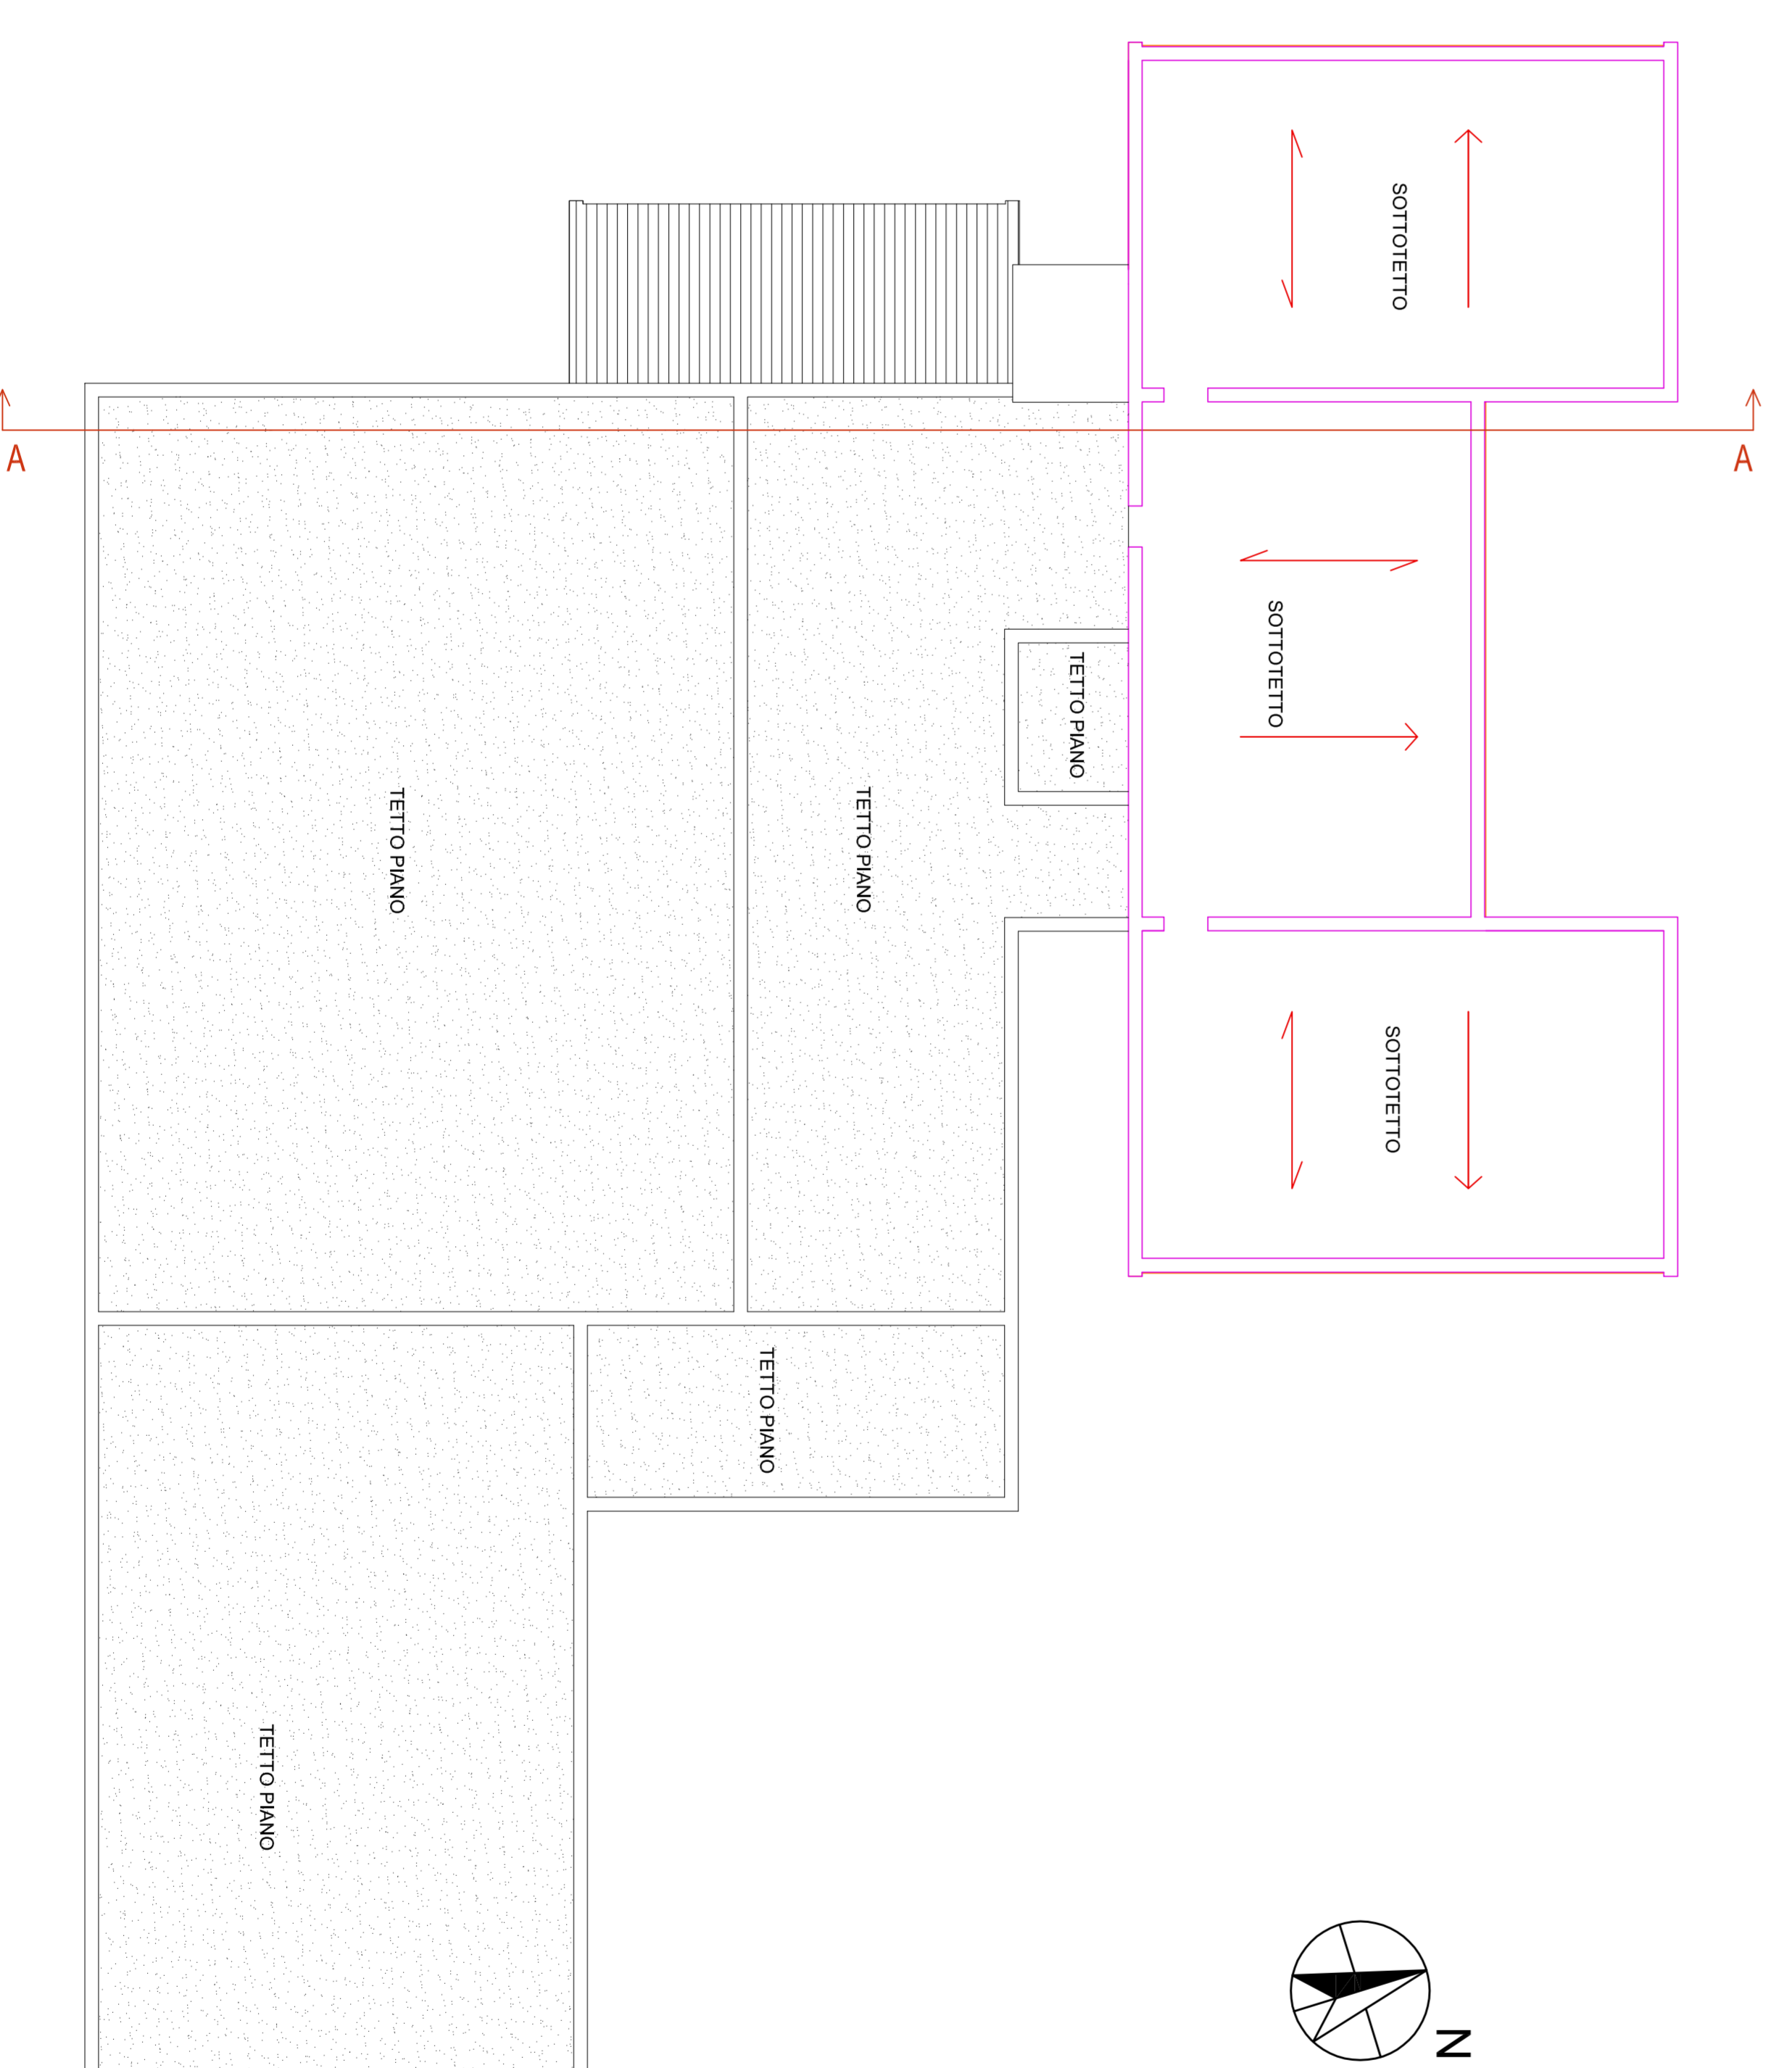

LEGENDA TECNICHE COSTRUTTIVE E MATERIALI

- Paredi in c.a.
- Ingombro pareti in muratura
- Muratura portante Doppiolini sp. 25 cm
- Pilastrini in c.a.
- Trazzeature non portanti
- Proiezioni
- Sagoma edificio
- Orditura solai piani a soffitto rispetto alla pianta (visiti da sotto)
- Direzione di scolo dei solai inclinati
- Ingombro collegamenti verticali
- Saggi sulle murature
- Saggi sui solai (a soffitto e a pavimento)

REGIONE EMILIA-ROMAGNA
PROVINCIA DI REGGIO EMILIA
COMUNE DI RUBIERA

MIGLIORAMENTO SISMICO
DELL'EDIFICIO "CASA PROTETTA"
POSTO IN VIA ZACCONI 7 A RUBIERA
PROGETTO ESECUTIVO

ELABORATI GRAFICI
DI STATO DI FATTO

Il richiedente:
Comune di Rubiera
Via Emilia Est 7 S
42018 - Rubiera (MO)

I professionisti incaricati:
Ing. Fabio Luigi
Ing. Angelo Luigi

OGGETTO: PIANTE 4.1

DISEGNO: DATA: 15 FEBBRAIO 2017 SCALA: 1:100