


AREA NON OGGETTO
DI INTERVENTO

AREA NON OGGETTO
DI INTERVENTO

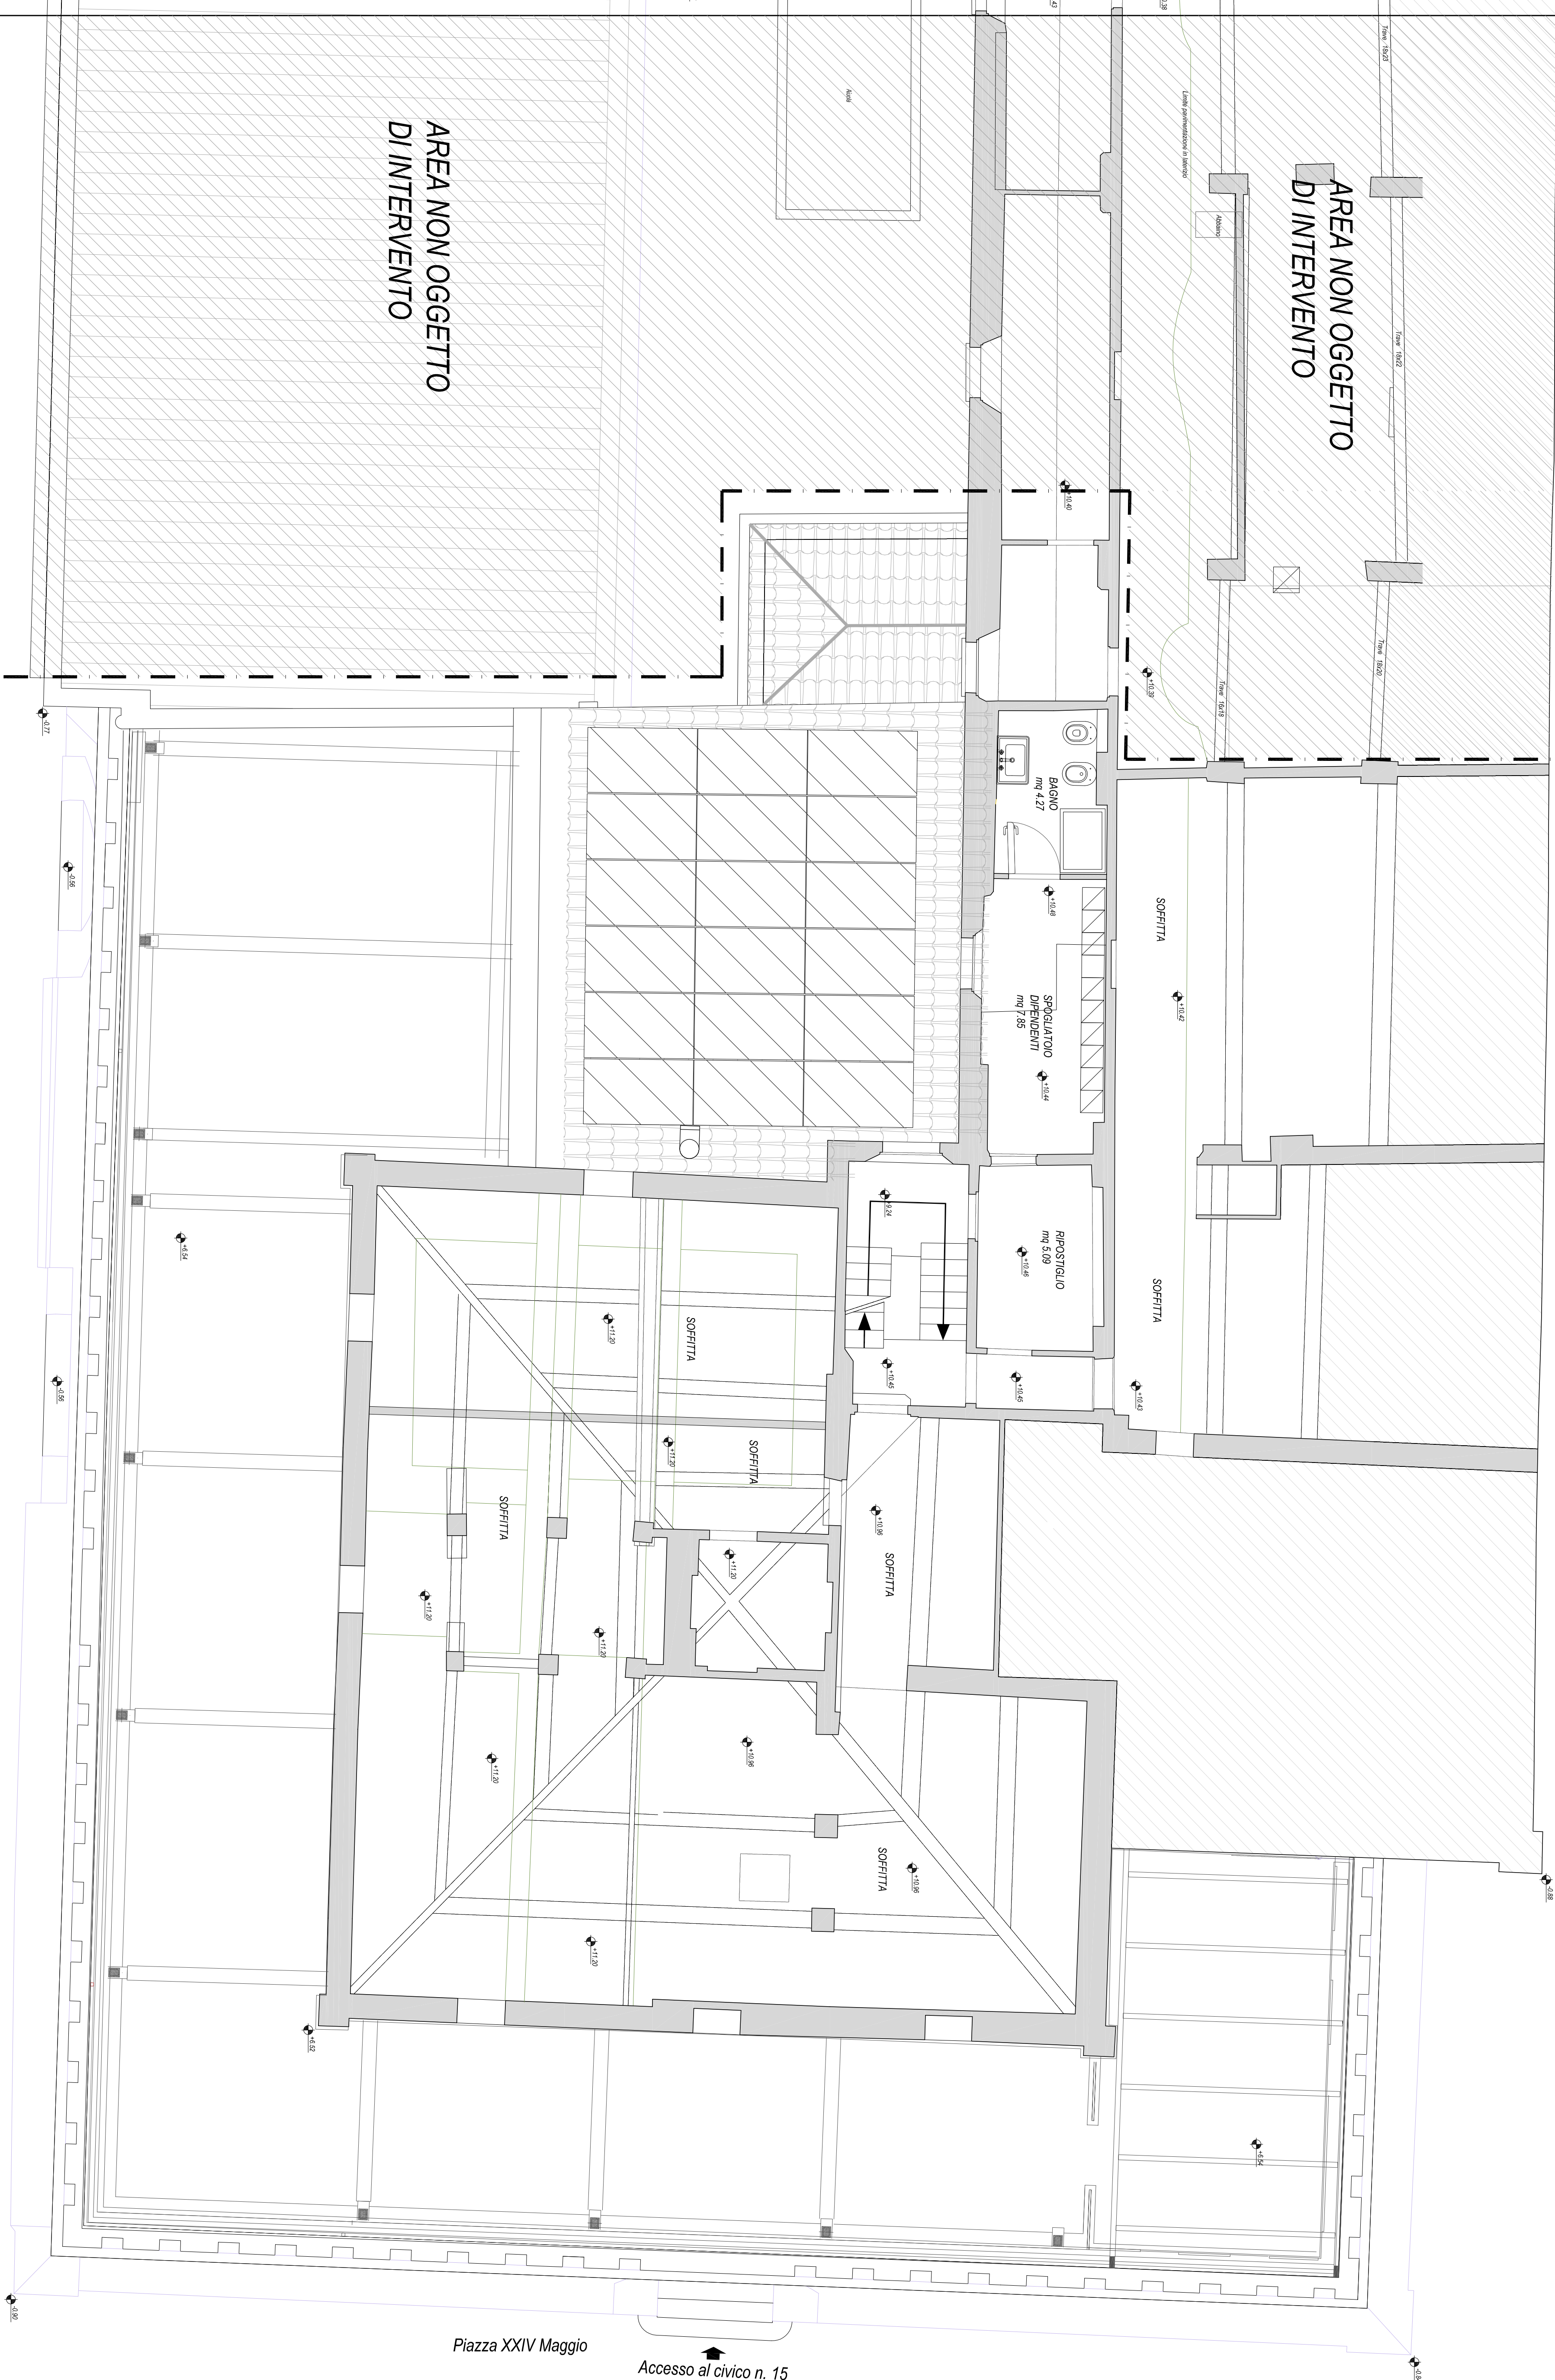

Piazza del Popolo

Piazza XXIV Maggio

Accesso al civico n. 15

PONTI GIANLUCA
architetto

Studio :
Via Emilia Est n° 9/c, 42048 Rubiera (RE)
tel. - fax 0522-627866 cell. 335-5248888
email: gponficrchieho@gmail.com
www.gianlucaPonti.it

ADORNI NAZARENA
ingegnere

Studio :
Via Gianna Giglioli Viale 10, 42124 Reggio Emilia
email: nazarena.adorni.ingegnere@gmail.com

Committente :

IL FORTE srl
C.F. 15154341000

Progetto :
SCIA IN VARIANTE PER
RESTAURO E RISANAMENTO CONSERVATIVO
PER OPERE INTERNE E
STRUTTURE ESTERNE E
IN FABBRICATO CIVILE CON FUNZIONE MISTA,
in Piazza XXIV Maggio civ. 15, 42048 Rubiera (RE).

Oggetto della tavola :
STATO PROGETTO
PIANTA PIANO TERZO

Rapporto di SCALA :

1 : 50

Data :

Marzo 2021

Aggiornamento :

10.03.2021

P.08

