


AREA NON OGGETTO
DI INTERVENTO

AREA NON OGGETTO
DI INTERVENTO

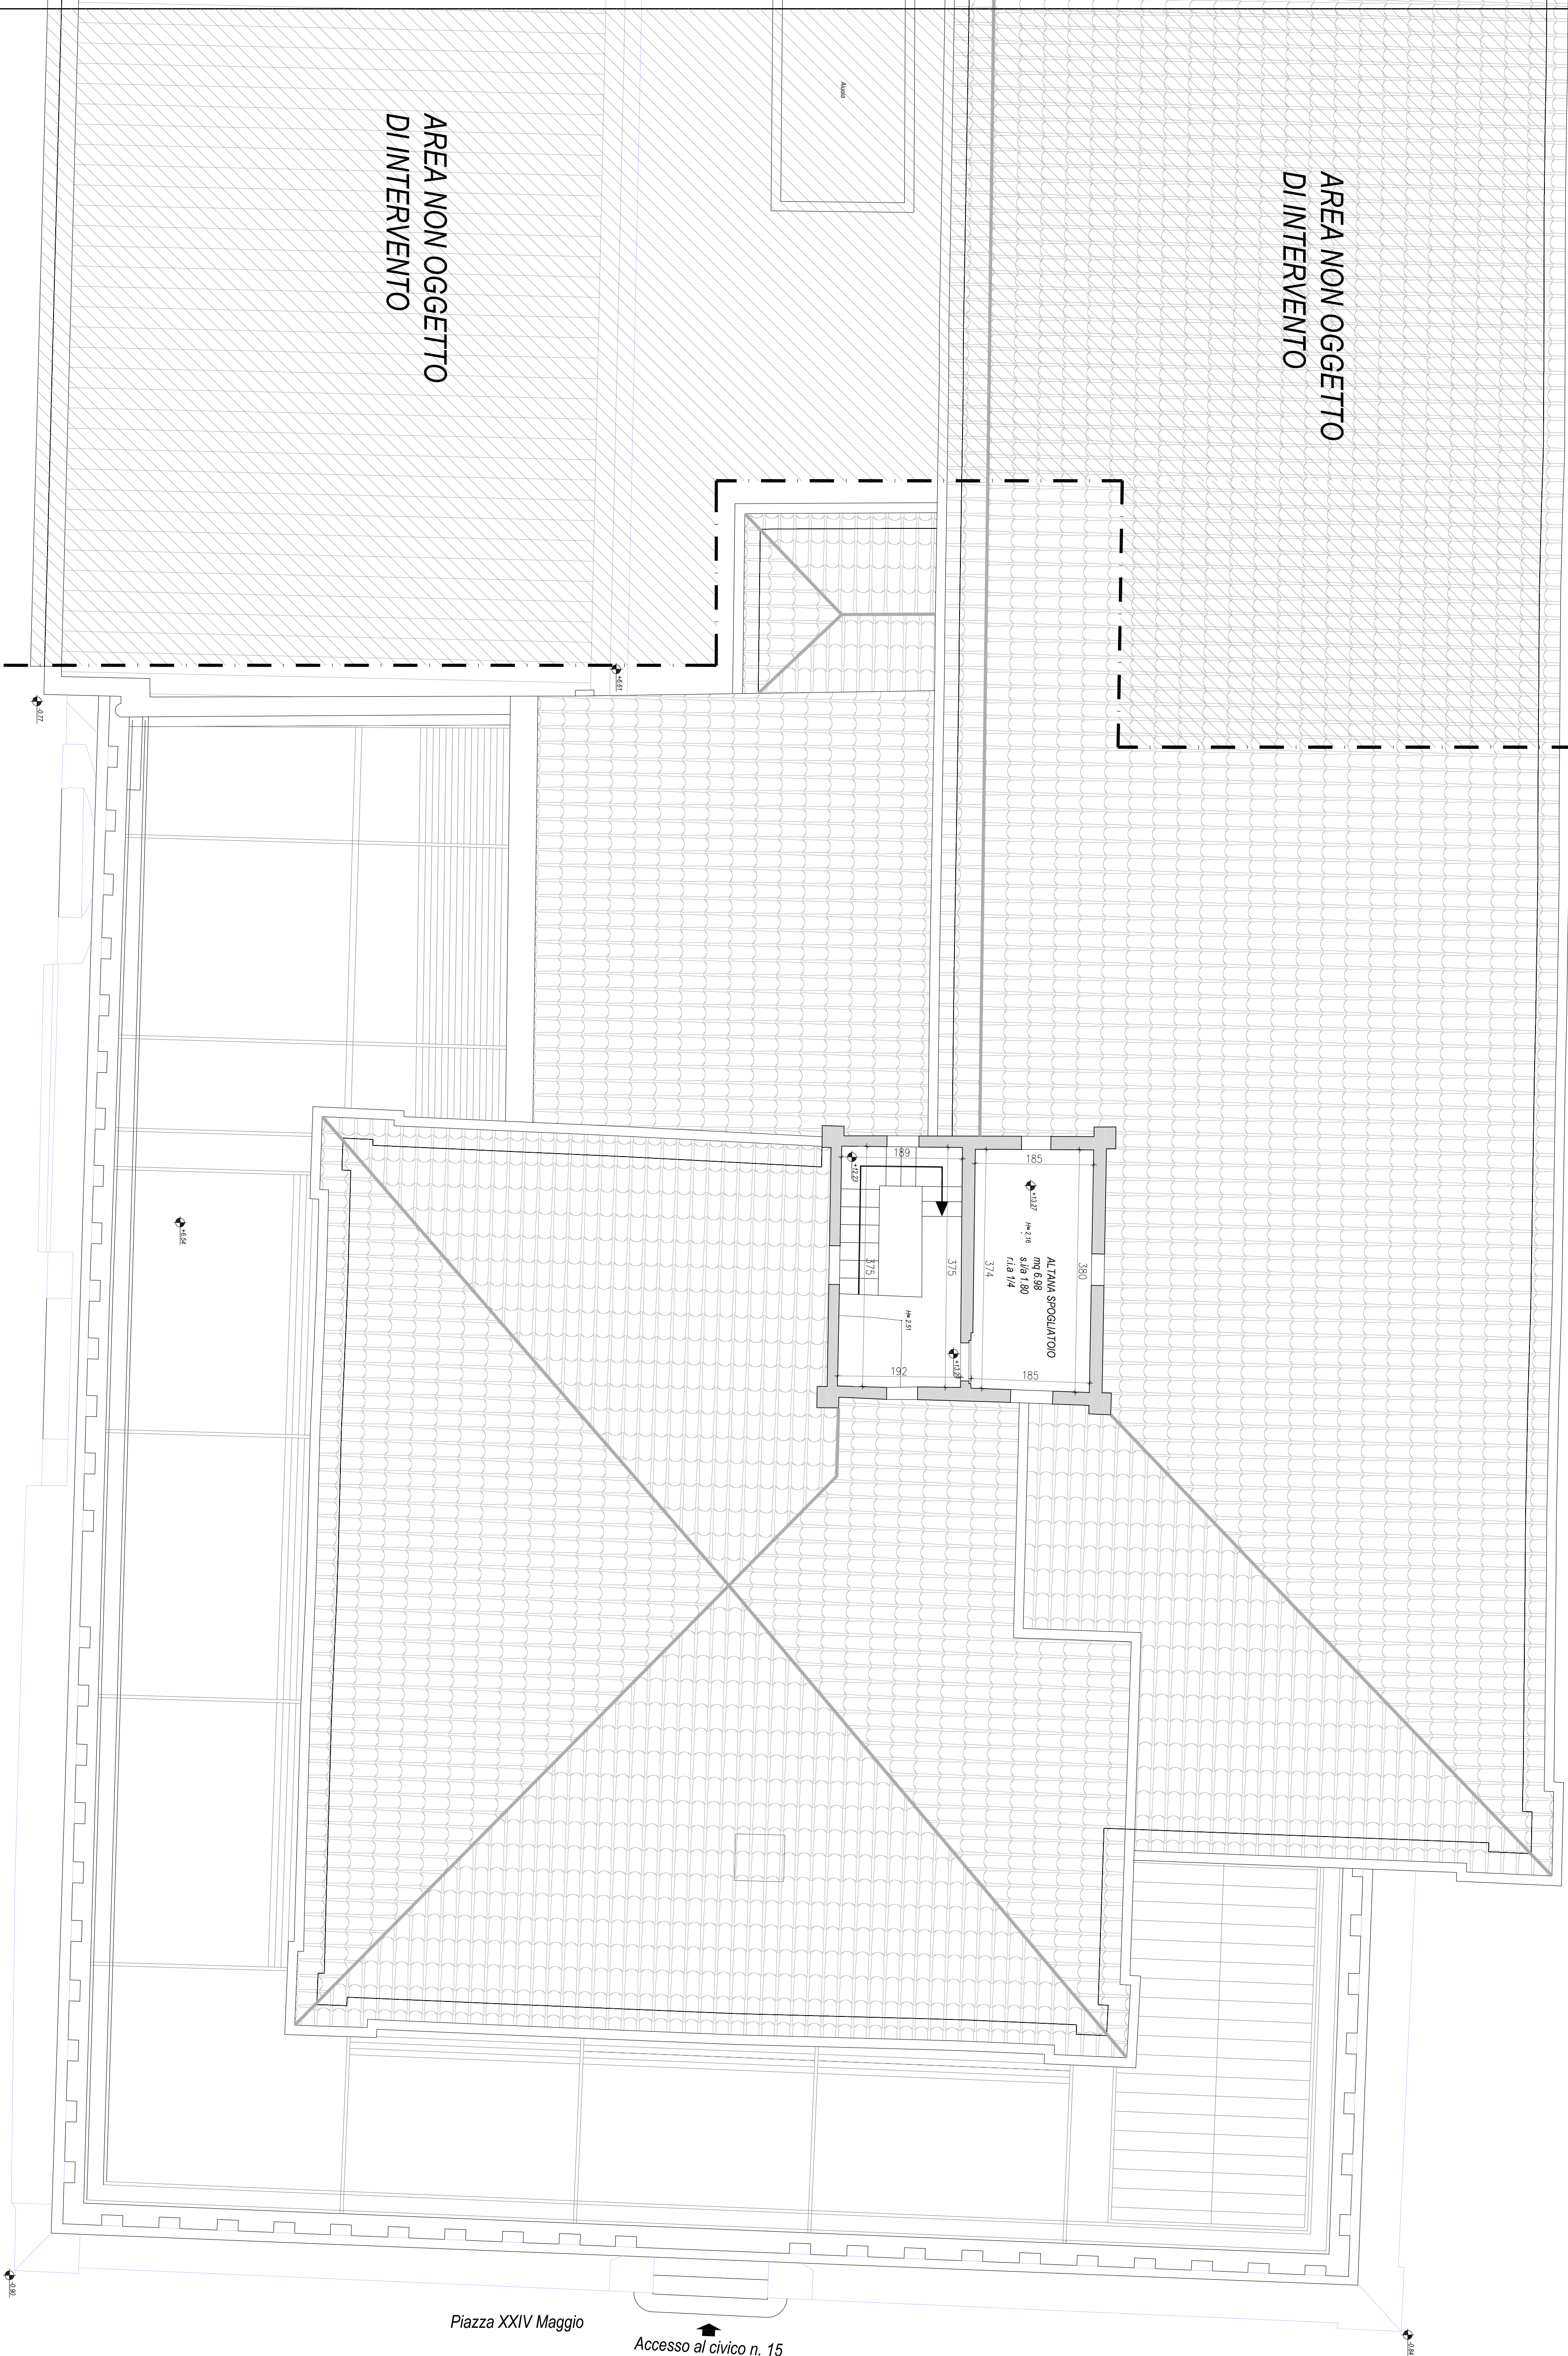

Accesso al civico n. 15

Piazza XXIV Maggio

Piazza del Popolo

PONTI GIANLUCA
architetto

Studio :
Via Emilia Est n. 9/c. 42048 Rubiera (RE)
tel. - fax 0522-627866 cell. 335-524888
email: pontiarchitetto@gmail.com
www.gianluceponti.it

ADORNI NAZARENA
Ingegnere

Studio :
Via Gianni Gjiloli Viale 10, 42124 Reggio Emilia
email: nazarena.adorni.ingegnere@gmail.com

Committente :
IL FORTE srl
C.F. 15193411000

Progetto :
SCIA IN VARIANTE PER
RESTAURO E RISANAMENTO CONSERVATIVO
PER OPERE INTERNE E
STRUTTURE ESTERNE DEHOOR
IN FABBRICATO CIVILE CON FUNZIONE MISTA
in Piazza XXIV Maggio civ. 15, 42048 Rubiera (RE).

Oggetto della tavola :
STATO LEGITTIMATO
PIANTA PIANO QUARTO

Rapporto di SCALA :
1 : 50

Data :
Marzo 2021

Aggiornamento :
10/03/2021

L.10