


AREA NON OGGETTO
DI INTERVENTO

AREA NON OGGETTO
DI INTERVENTO

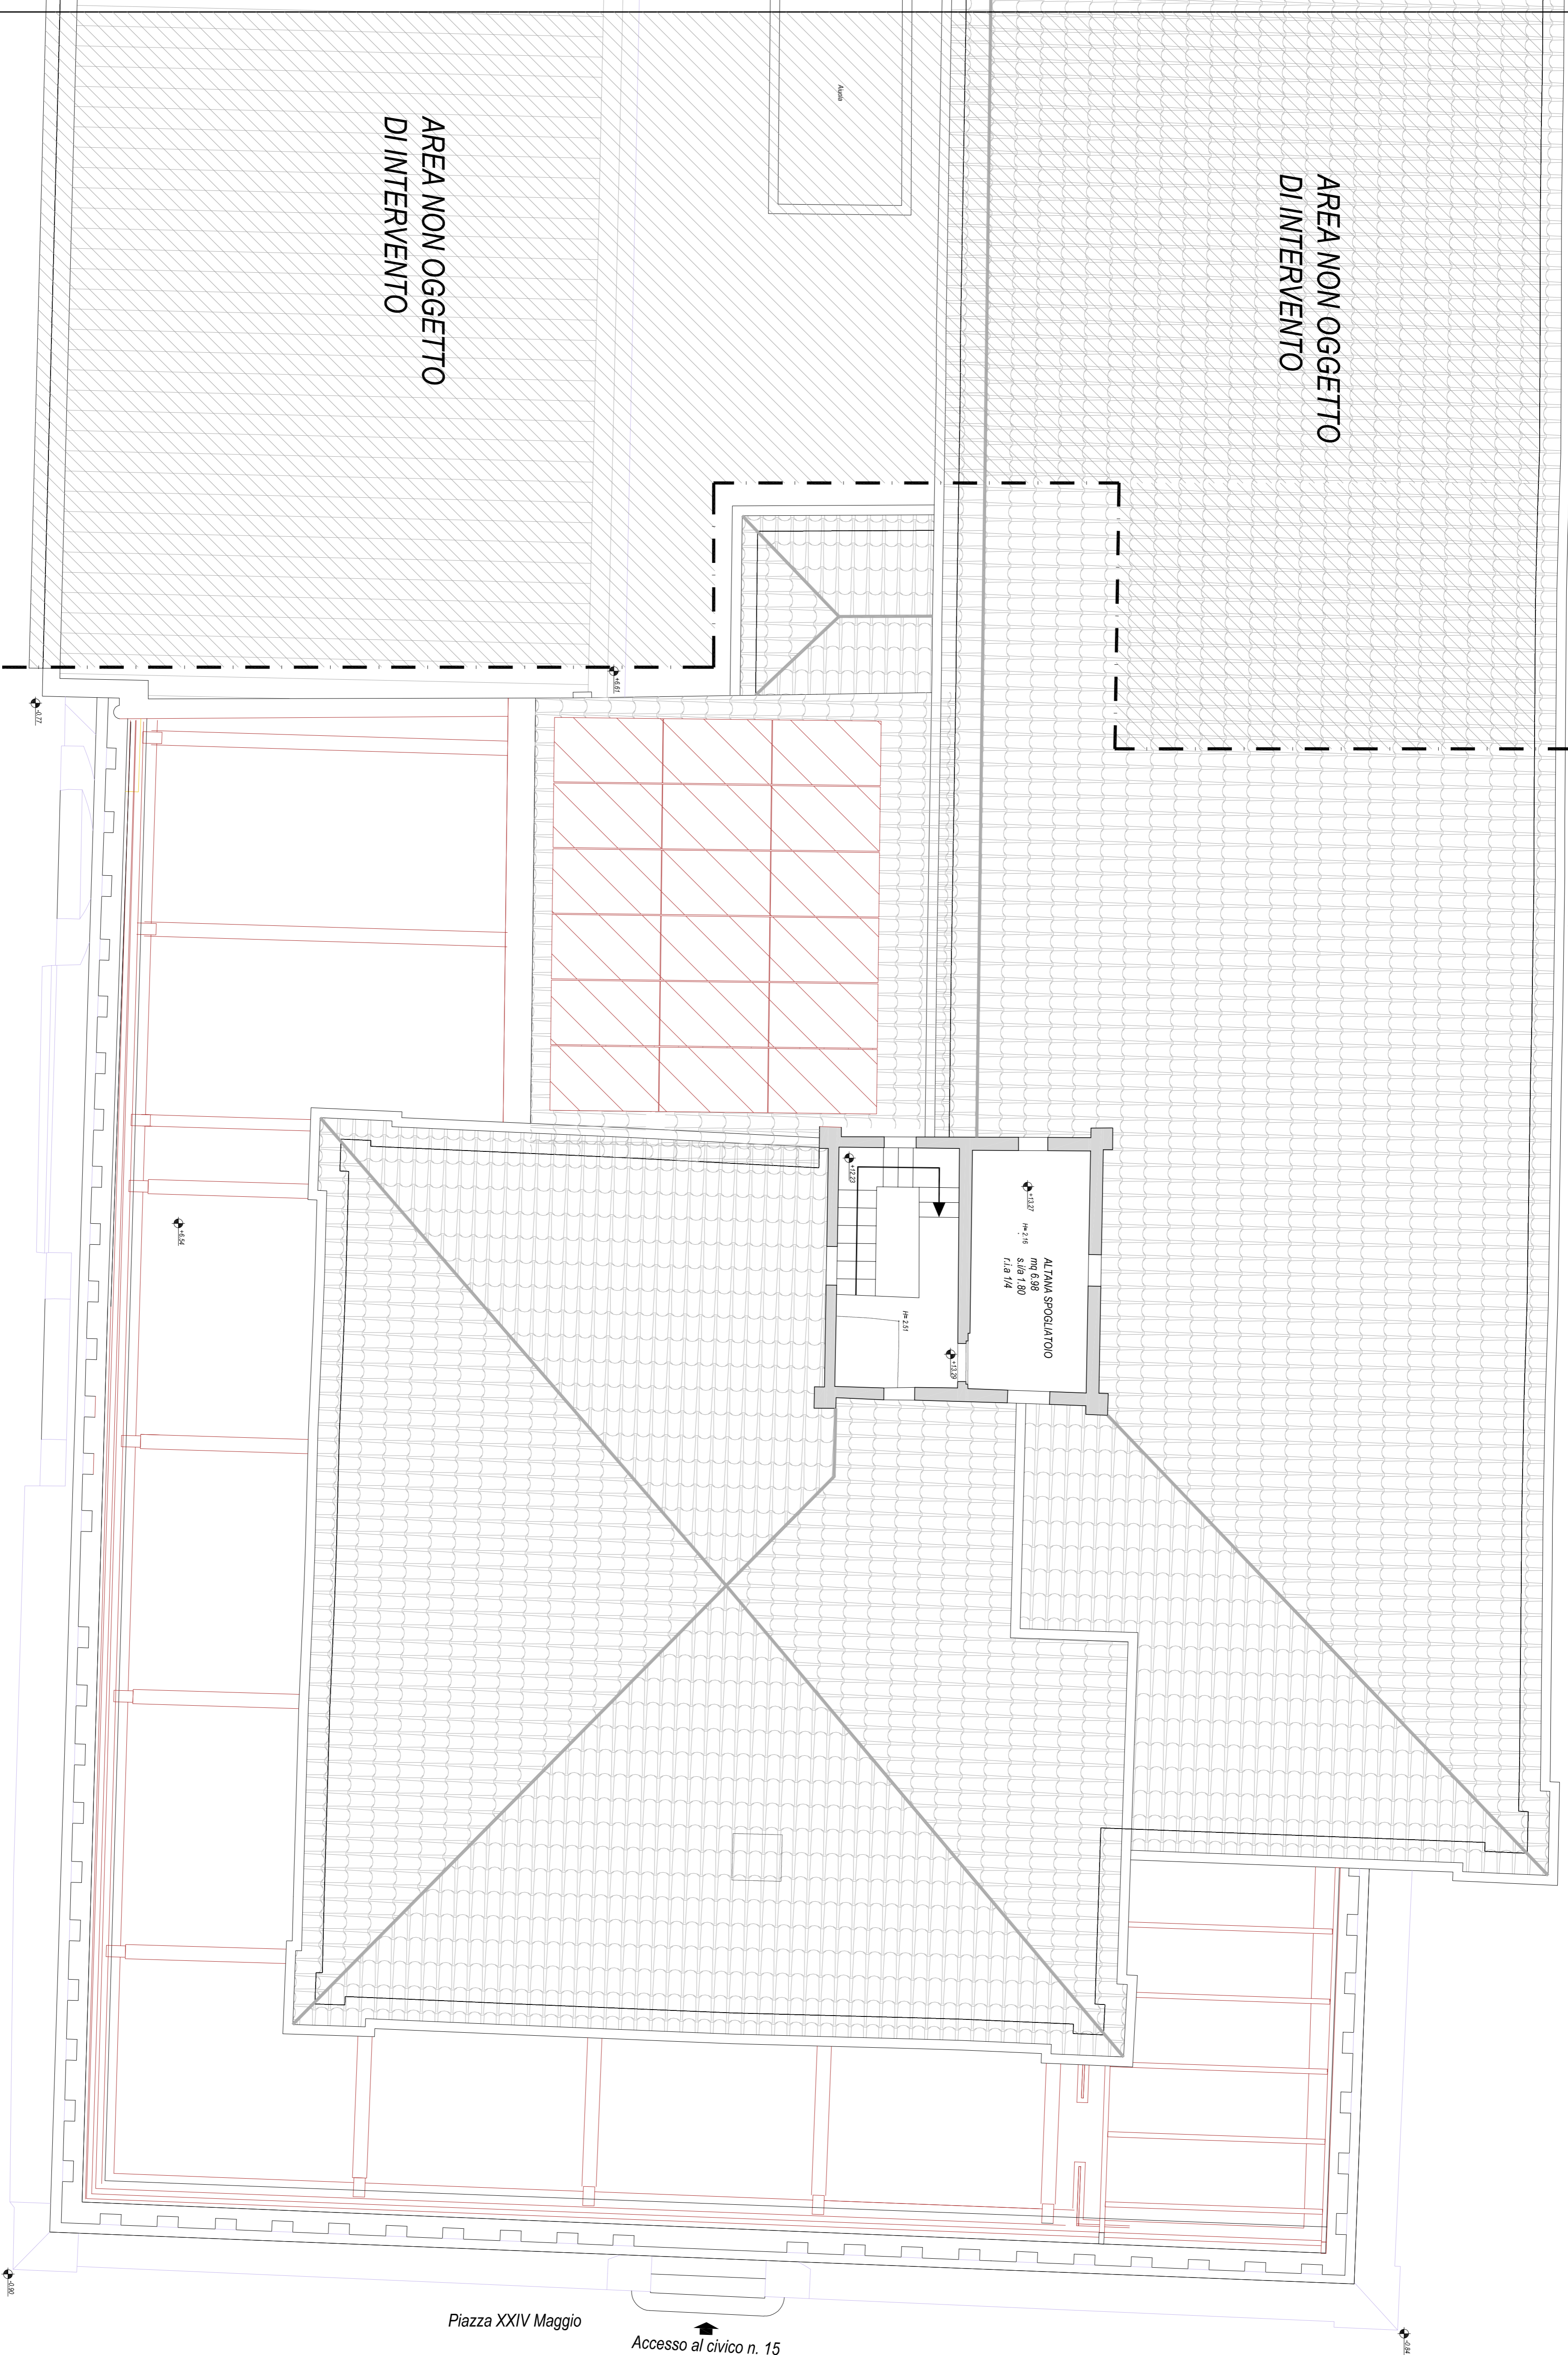

Piazza del Popolo

Piazza XXIV Maggio

Accesso al civico n. 15

PONTI GIANLUCA
architetto

Studio :
Via Emilia Est n. 9/c, 42048 Rubiera (RE)
tel. - fax 0522-627866 cell. 335-5248888
email: pontiarchitetto@gmail.com
www.gianlucaponti.it

ADORNI NAZARENA
ingegnere

Studio :
Via Gianna Giglioli Viale 10, 42124 Reggio Emilia
email: nazarena.adorni.ingegnere@gmail.com

Committente :
IL FORTE srl
C.F. 15154341000

Progetto :
SCIA IN VARIANTE PER
RESTAURO E RISANAMENTO CONSERVATIVO
PER OPERE INTERNE E
STRUTTURE ESTERNE DEHOOR
IN FABBRICATO CIVILE CON FUNZIONE MISTA
in Piazza XXIV Maggio civ. 15, 42048 Rubiera (RE).

Oggetto della tavola : DEMOLIZIONE
 STATO PROGETTO RICOSTRUZIONE
DEMOLIZIONI - RICOSTRUZIONI
 PIANTA PIANO QUARTO

Rapporto di SCALA :
 1 : 50
 Data :
 Dicembre 2020
 Aggiornamento :
 10.03.2021

GR.12