




PIANTA COPERTURA

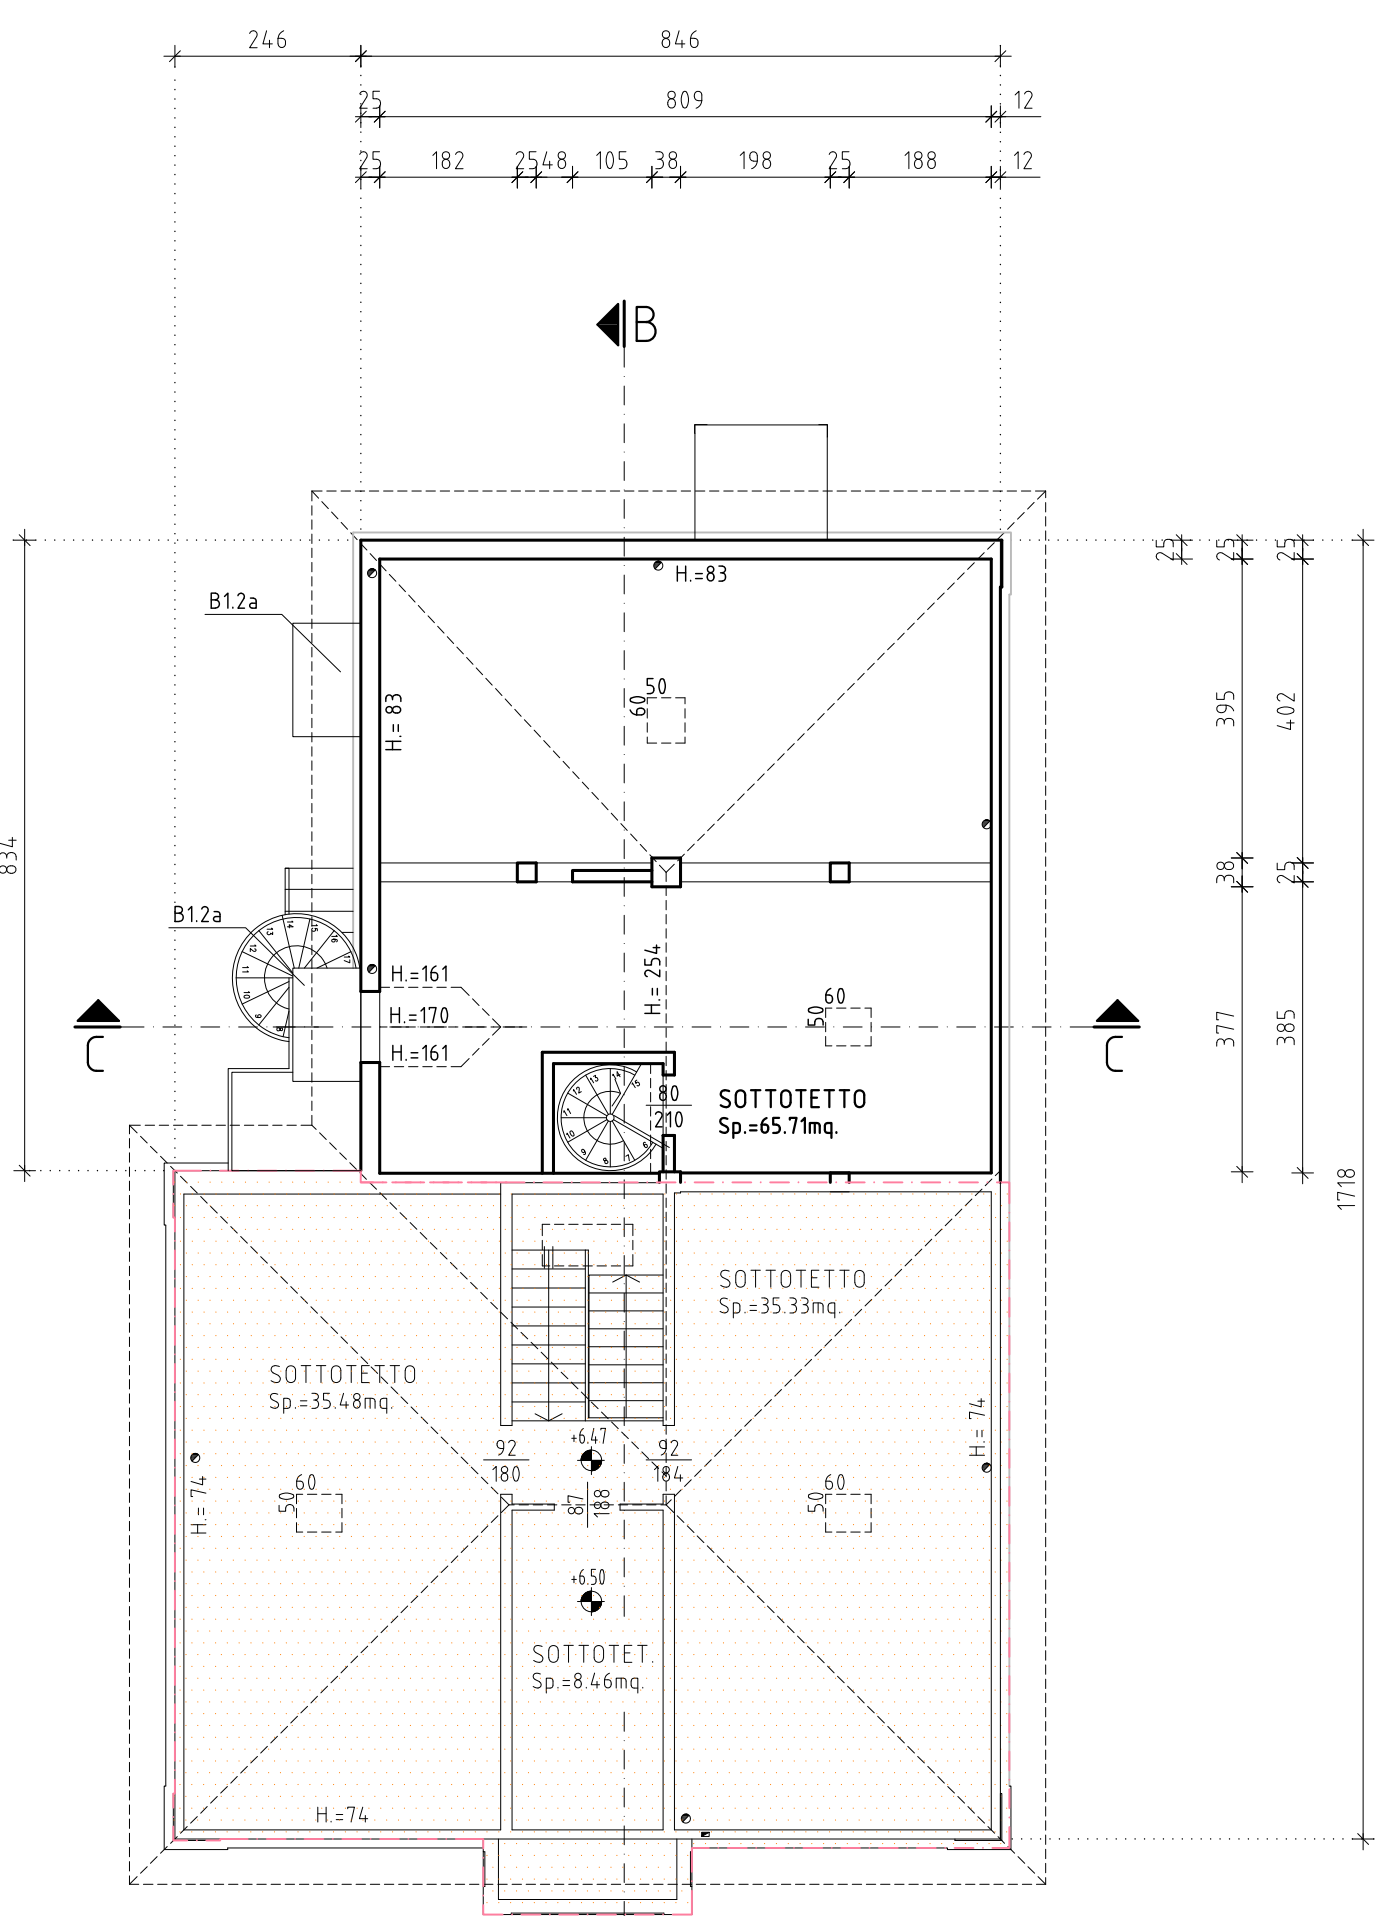


PIANTA PIANO SECONDO (sottotetto)

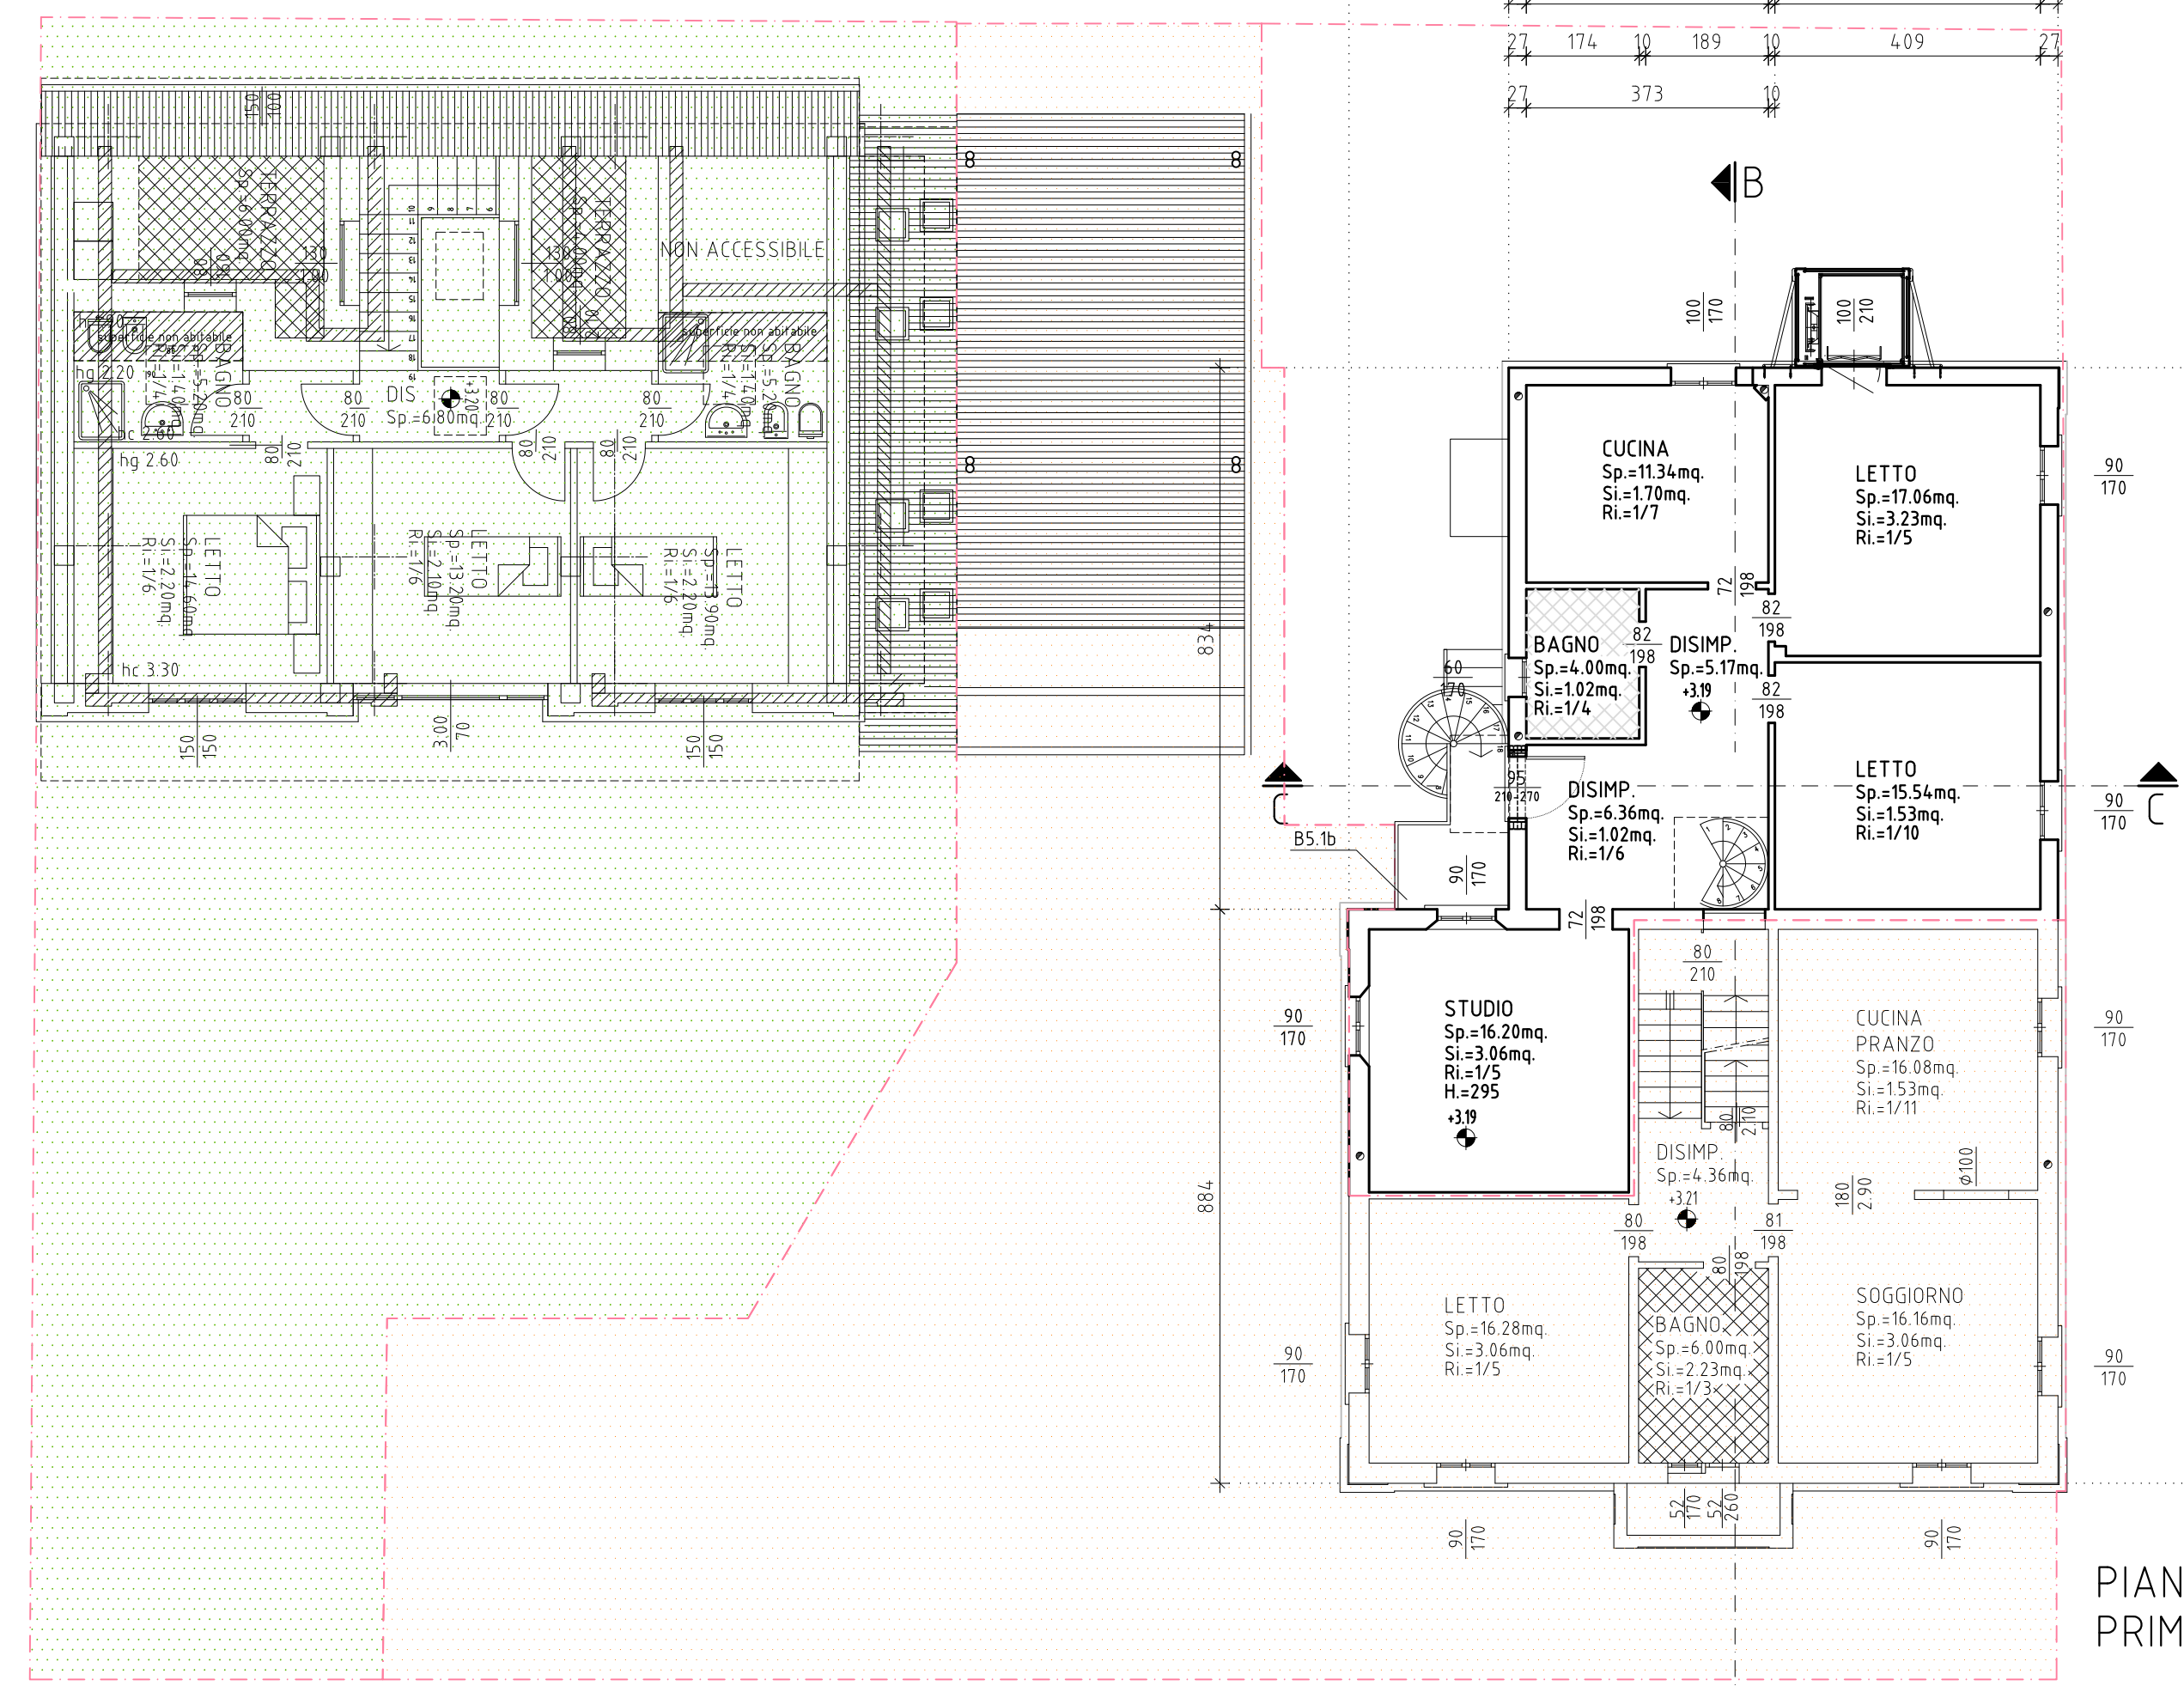

PIANTA PIANO PRIMO

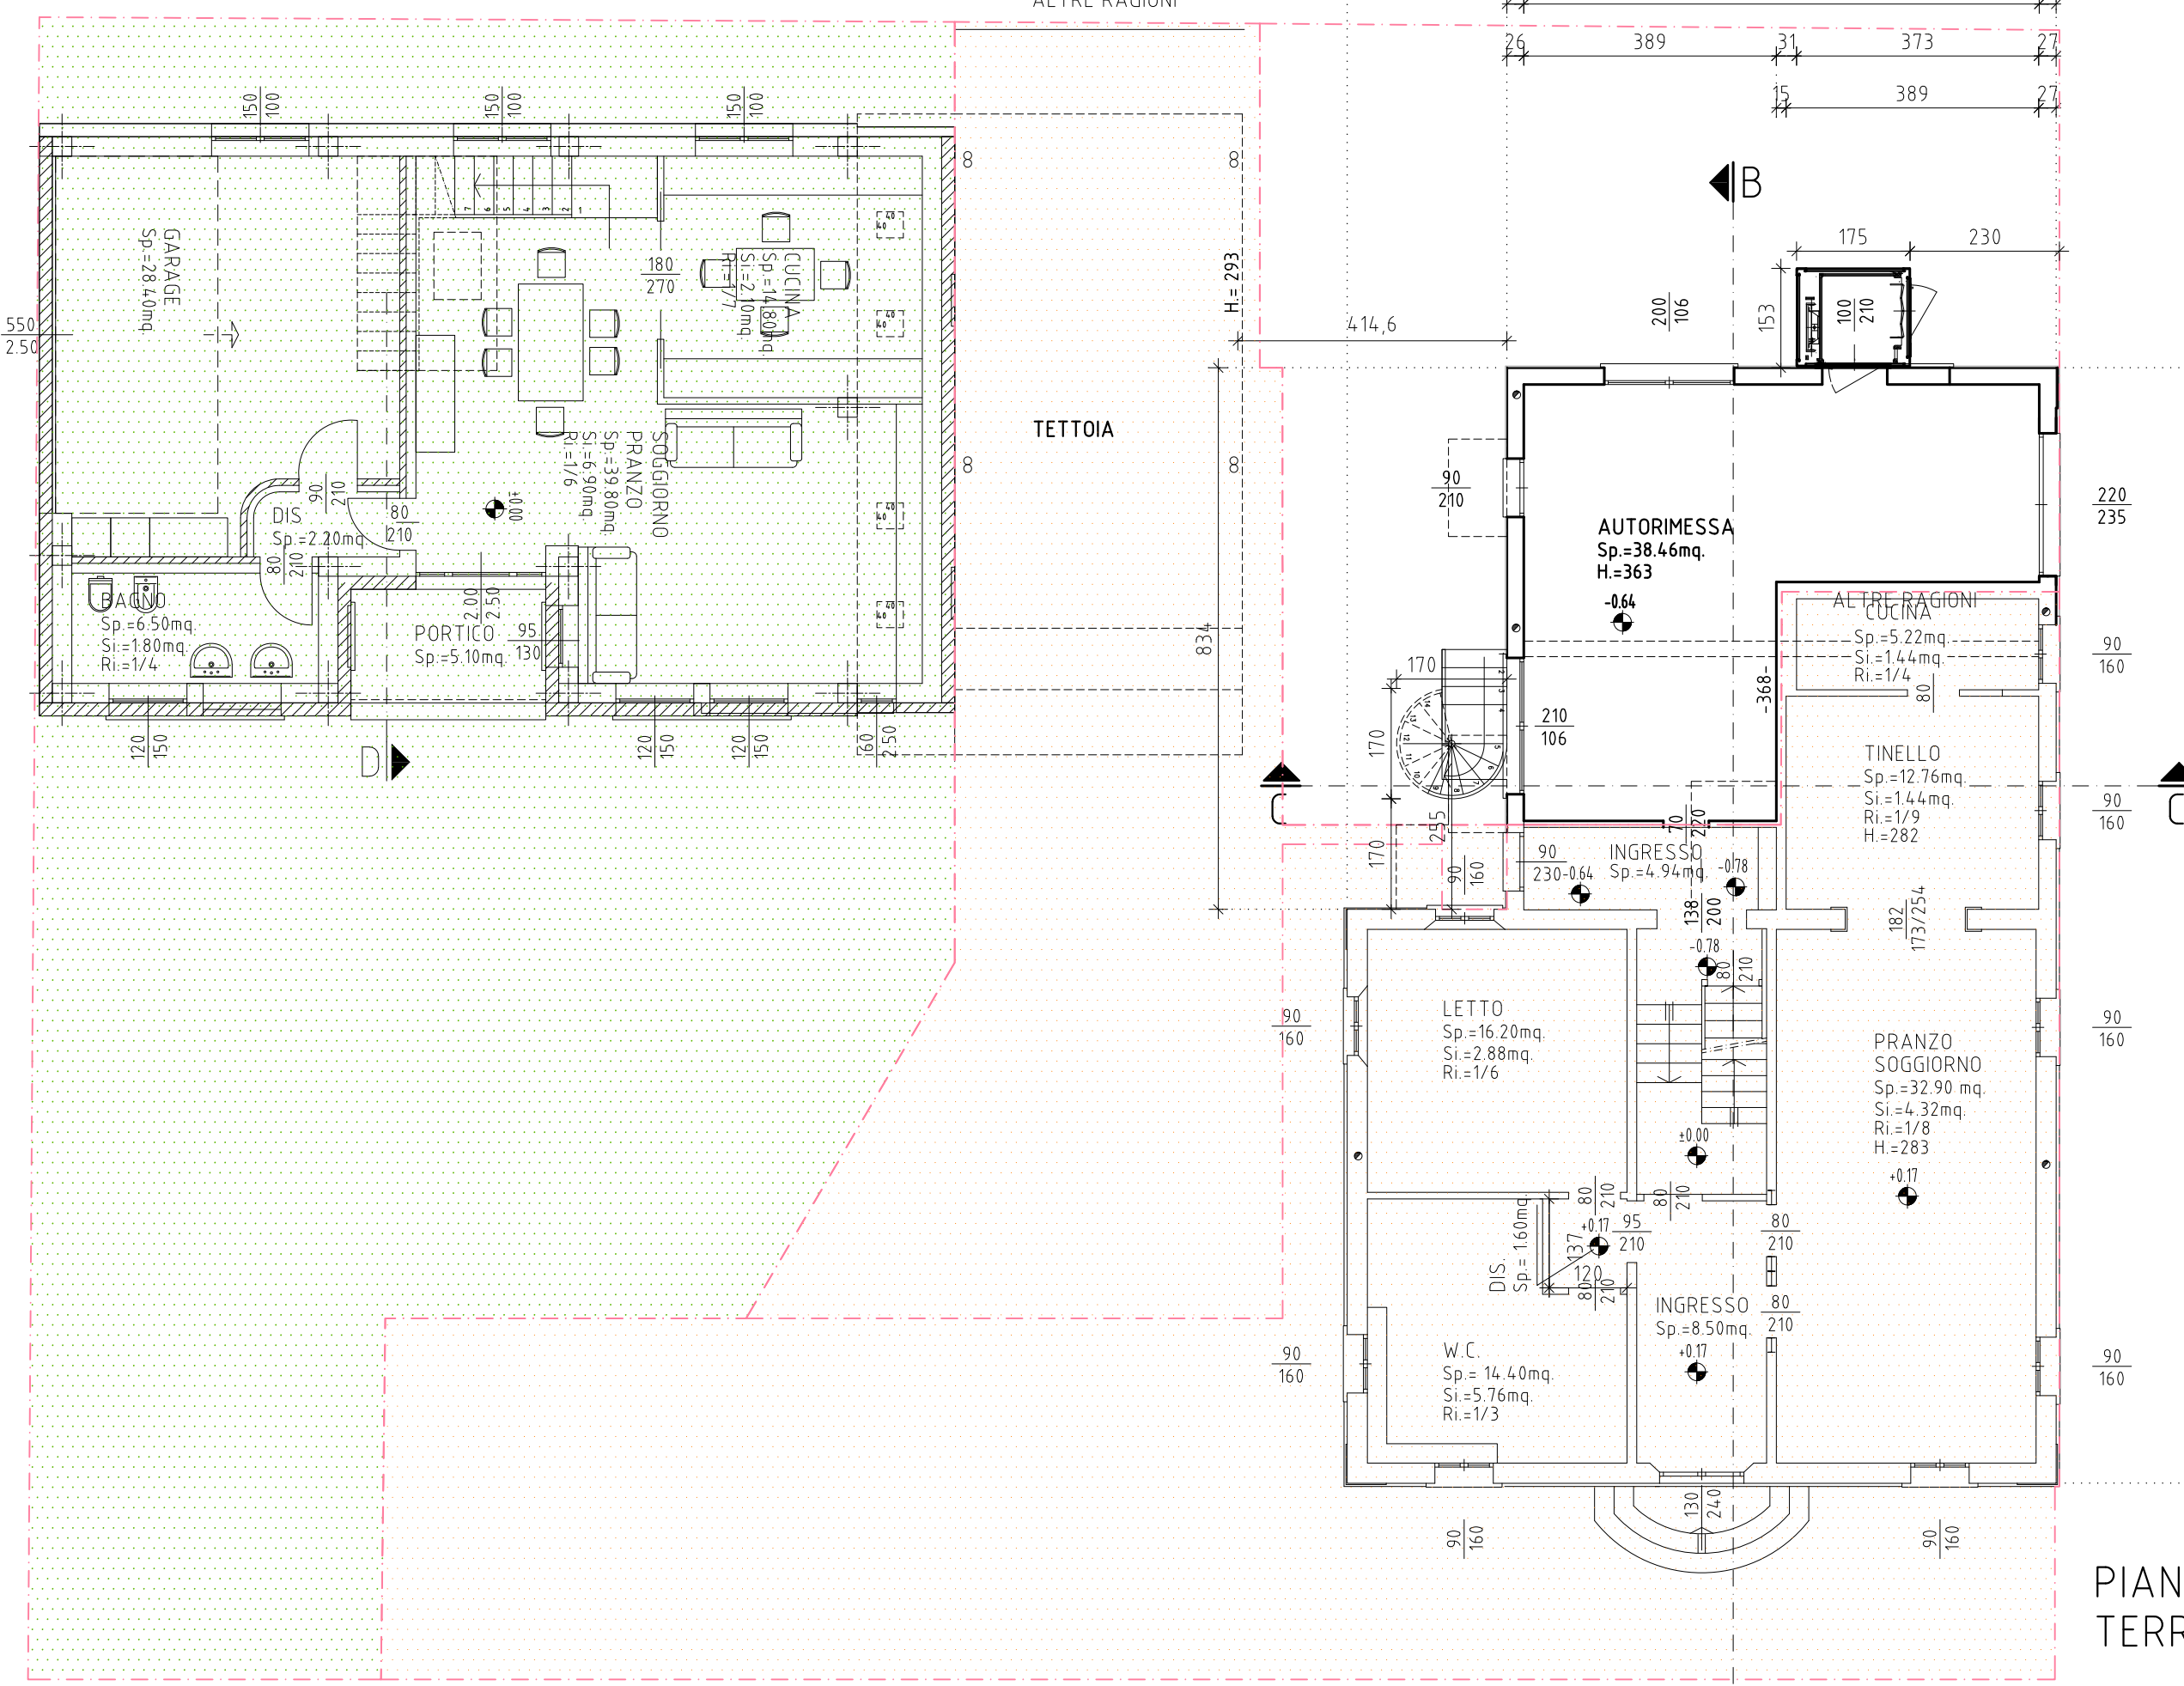

PIANTA PIANO TERRA

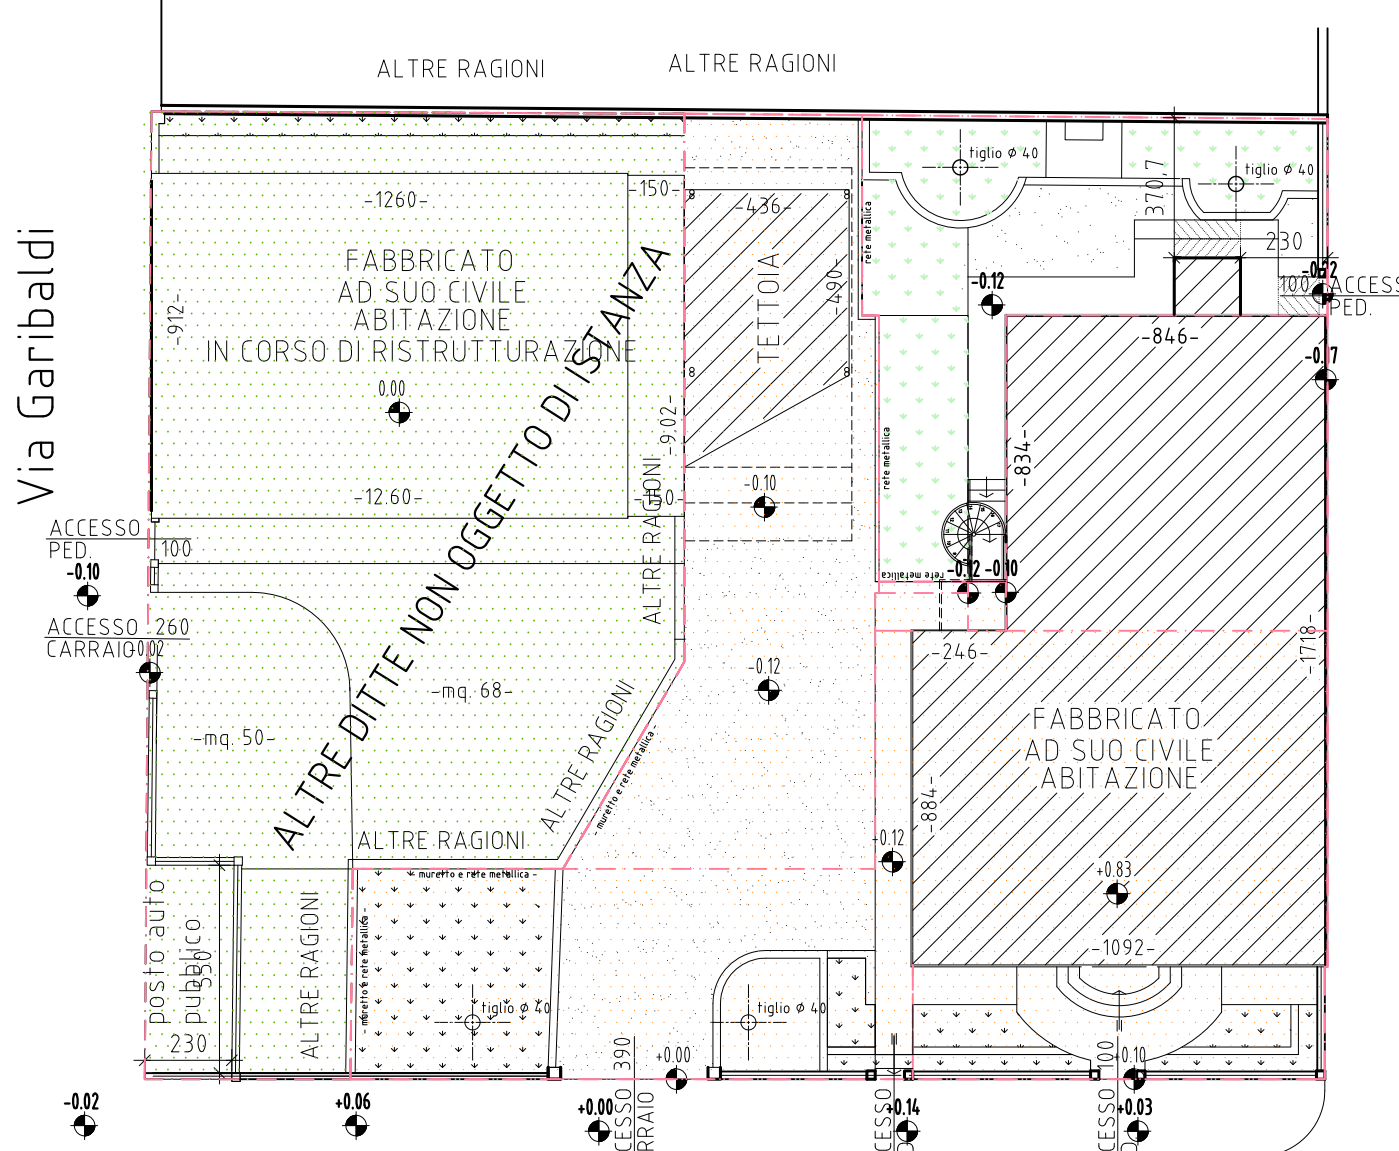

PLANIMETRIA GENERALE
Scala 1:200

- ALTRE RAGIONI NON OGGETTO DI INTERVENTO
- RAGIONI SIMONINI - NICOLINI NON OGGETTO DI INTERVENTO concedenti assenso



VARIANTE FINALE a
Ristrutturazione edilizia ed
eliminazione barriere
architettoniche in alloggio

VIA DELLA LIBERTA', 14

Committente : Sig.ra Nicolini Daniela
Via della Libertà, 14 - 42048 RUBIERA (RE)
c.f. : NCL DNL 58C59 F2570

Progettista : **Miglioli Geom. Enrico**
Studio tecnico in via delle Scienze n° 15 - 41043 Formigine (MO)
c.f. : MGL NRC 86T28 D711C

Comune : RUBIERA (RE)		
Foglio : 24	Mapp. : 71	Sub. : 16

TAVOLA 1

SCALA: 1:100 - 1:200

data: Marzo 2023

Il presente elaborato grafico, ai sensi della legge vigente, è di proprietà esclusiva del tecnico Progettista, e vieta la riproduzione o l'uso per scopi diversi da quello per cui è stato redatto. La duplicazione del presente potrà avvenire solo con il consenso del Progettista in conformità a quanto previsto all'art. 34 Legge 144/1994