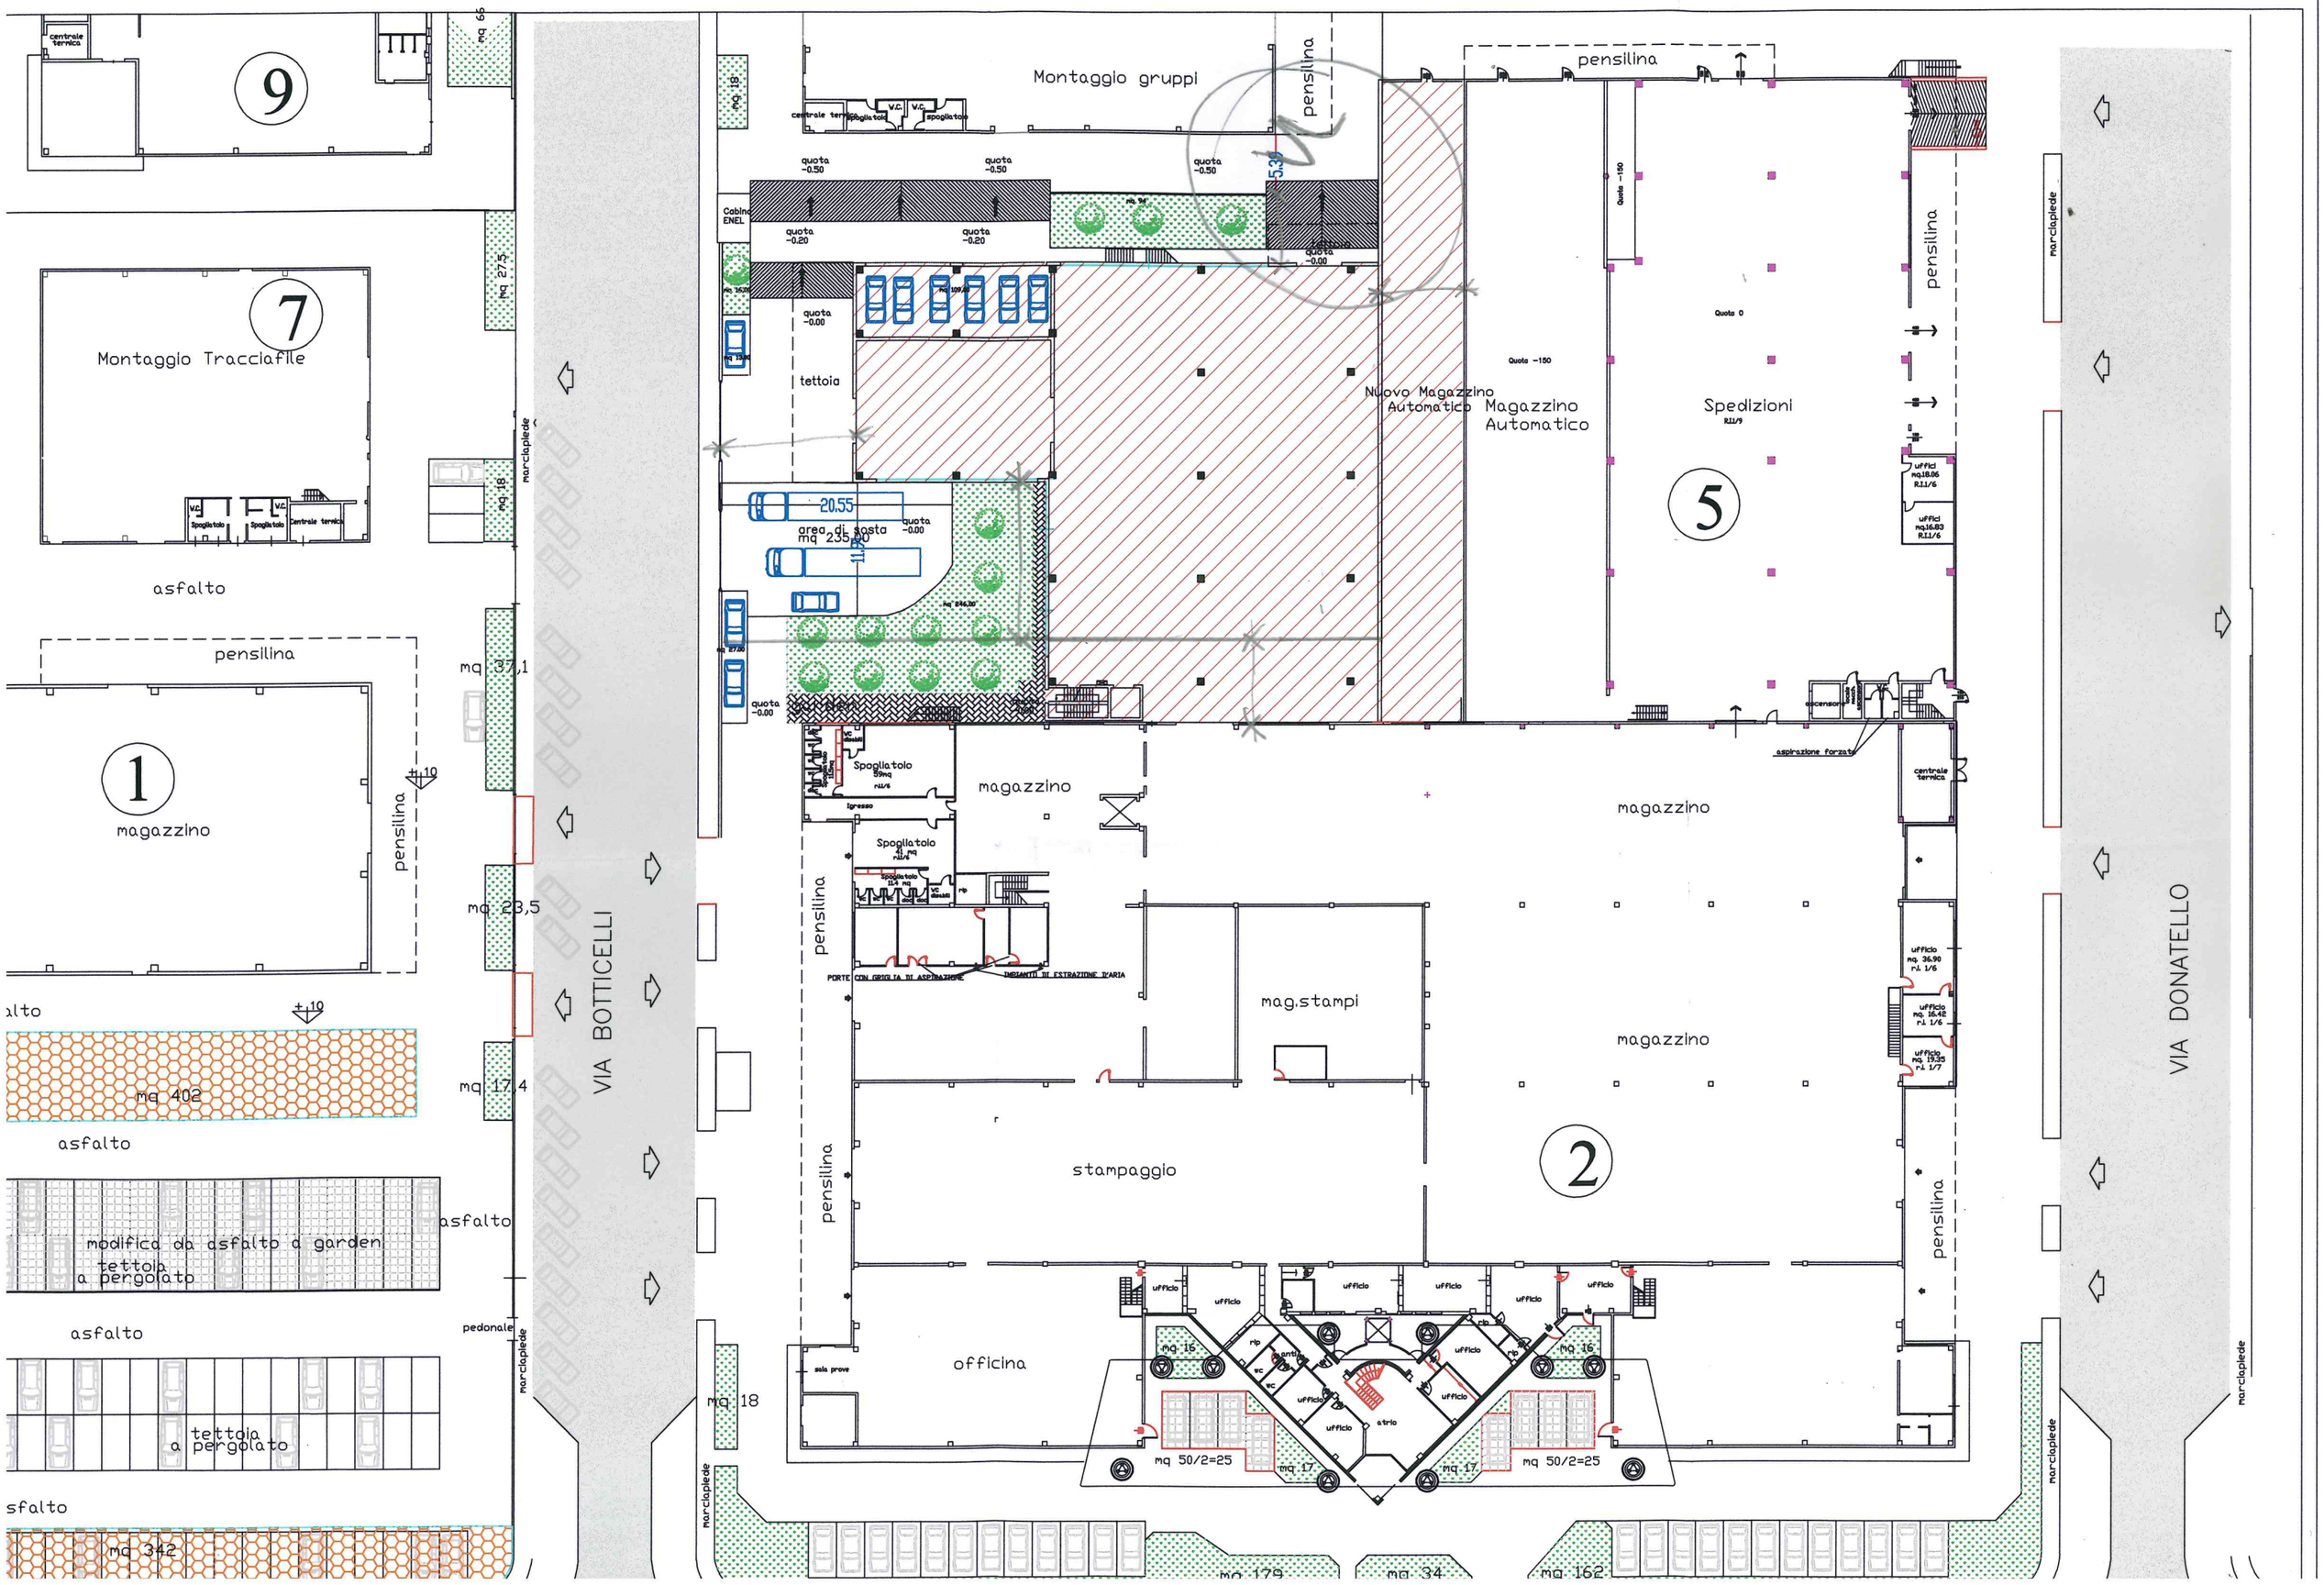

9
7
Montaggio Tracciafile
asfalto
pensilina
1
magazzino
mq 402
asfalto
modifica da asfalto a garden
tettoia a pergolato
asfalto
tettoia a pergolato
asfalto
mq 342
mq 37,1
mq 23,5
mq 17,4
pedonale
marciapiede
VIA BOTTICELLI
Montaggio gruppi
pensilina
tettoia
area di sosta
mq 235,00
Nuovo Magazzino Automatico
Magazzino Automatico
Spedizioni
5
magazzino
magazzino
magazzino
mag.stampi
stampaggio
2
officina
mq 18
mq 50/2=25
mq 17
mq 16
mq 179
mq 34
mq 162
VIA DONATELLO