


ROTATORIA SULLA S.S. N. 9 AL KM 162+891 ALL'INTERSEZIONE CON VIALE DELLA STAZIONE E L.60 CAROLI

- NOTE:
- IL TRAFFICO VEICOLARE DOVRA' ESSERE REGOLARIZZATO A SENSO UNICO ALTERNATO DA IMPIANTO SEMAFORICO O MOVIERI DOTATI DI PALETTE
 - TUTTE LE AREE DI LAVORAZIONE DOVRANNO ESSERE DELIMITATE CON NEW JERSEY E/O CON BIANCHIROSSI E TRANSENNE CON NASTRO SEGNALETORIO IN CORRISPONDENZA DI CROCIATA PERMANENTE IN FASE DI ASTRALIZZAZIONE
 - CROCIATA PERMANENTE IN FASE DI ASTRALIZZAZIONE DOVRANNO ESSERE PREDISPOSTA SEGNALETICA STRADALE CON SEGNALE DI INIZIO E FINE CANTIERE, LAVORI IN CORSO, LIMITE DI VELOCITA' E SENSO UNICO ALTERNATO
 - TUTTI GLI OPERAI DOVRANNO INDOSSARE INDUMENTI AD ALTA VISIBILITA'
 - A FINE GIORNATA LAVORATIVA LA VIABILITA' ORDINARIA DOVRA' ESSERE RIPRISTINATA EVITANDO DI LASCIARE AREE CON LAVORAZIONI NON ULTIMATE

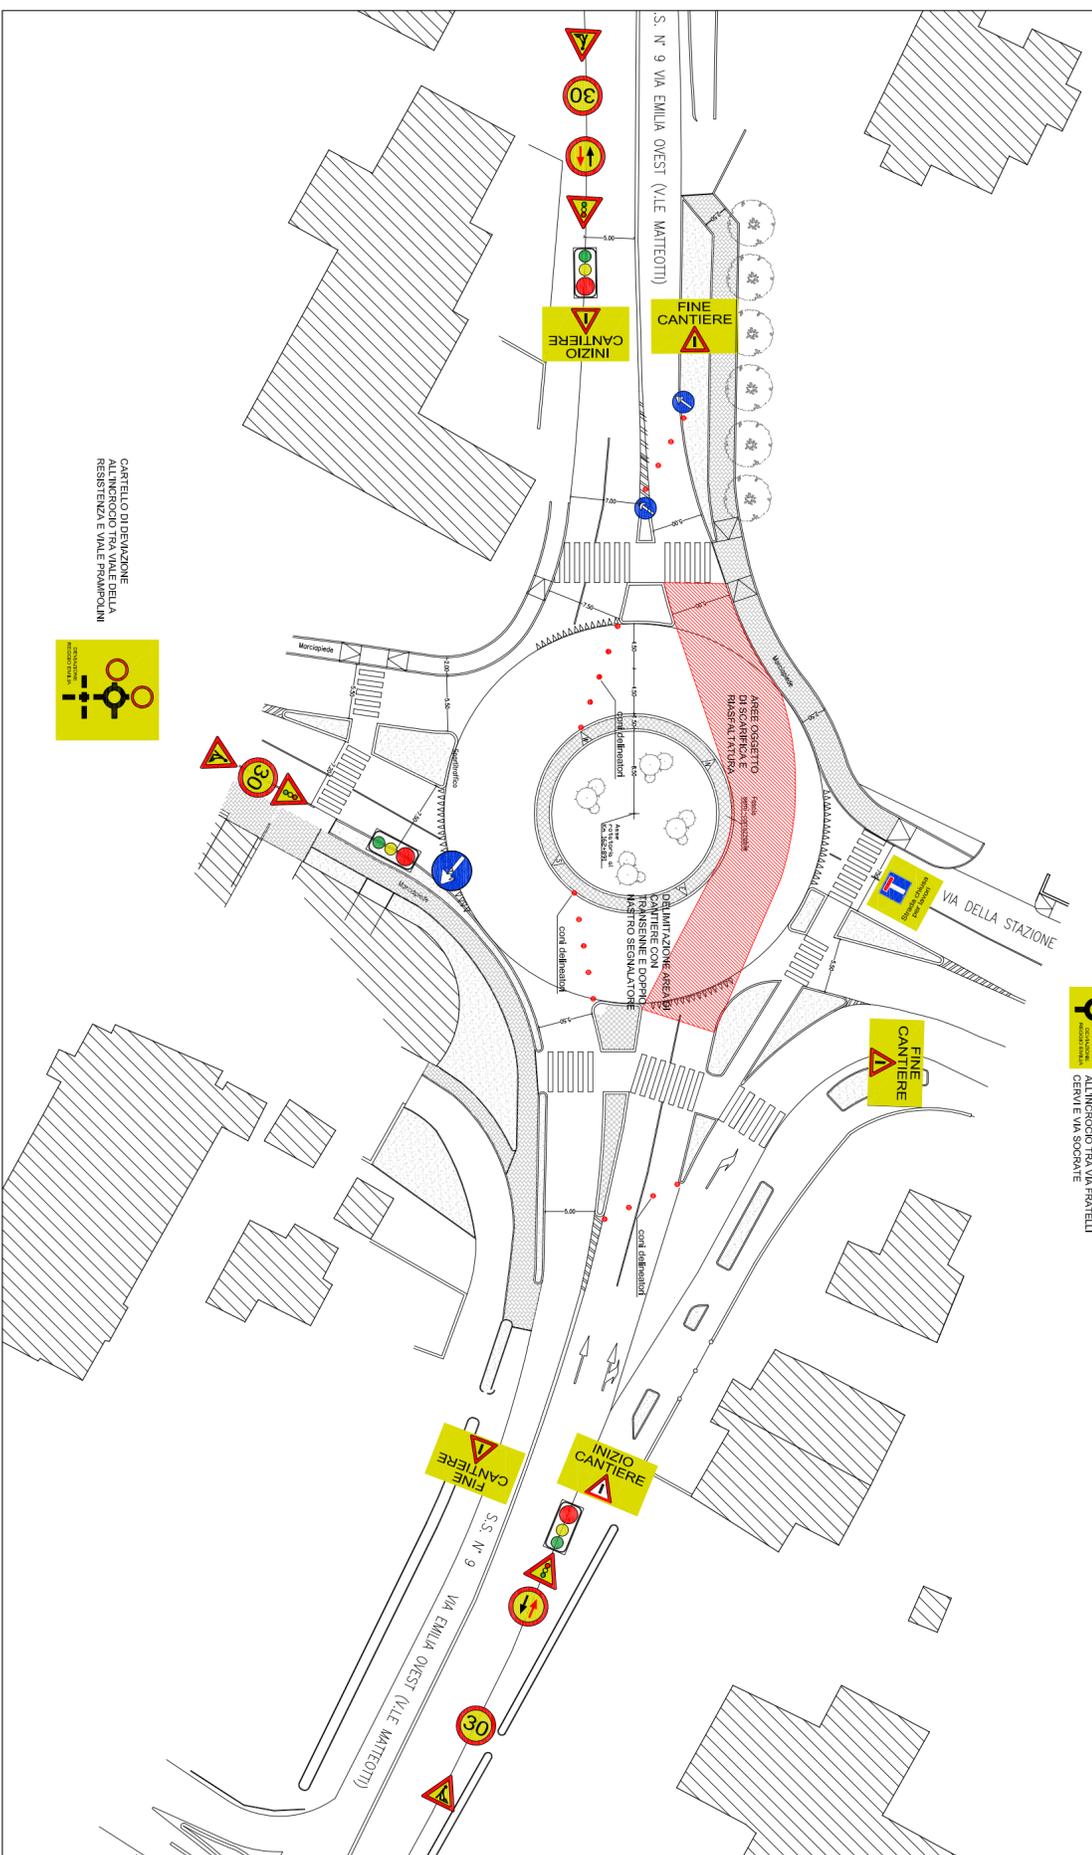

COMUNE di RUBIERA

Provincia di Reggio Emilia

Area - Servizi al Territorio e Sviluppo economico
Settore - 3° Lavori Pubblici e Manutenzioni
Servizio - Viabilità, Infrastrutture e Mobilità sostenibile

PROGETTO ESECUTIVO

(ai sensi dell'art. 23 del D.lgs 50/2016 e dell'art. 33 del DPR 207/2010)

“LAVORI DI ASFALTATURA DI ALCUNI TRATTI DI VALE MATTEOTTI E VIA EMILIA OVEST (SSN.9)”

CUP - J27H17000090004

Elaborato: E.1.01

“LAY OUT SICUREZZA DI CANTIERE”

scala 1:500

Rubiera, aprile 2017

Coordinatore della Sicurezza in fase di Progettazione
Ing. Antonio NICASTRO

Responsabile Unico del Procedimento
Ing. Antonio NICASTRO

REV.	DATA	DESCRIZIONE	REDATTO	VERIFICATO
0	2017	Progetto Esecutivo		Ing. Silvia BOCEDI