



COMUNE di RUBIERA

Provincia di Reggio Emilia

Area - Servizi al Territorio e Sviluppo economico
Settore - 3° Lavori Pubblici e Manutenzioni
Servizio - Viabilità, Infrastrutture e Mobilità sostenibile

PROGETTO ESECUTIVO

(ai sensi dell'art. 23 del DLgs 50/2016 e dell'art. 33 del DPR 207/2010)

“INTERVENTI DI ASFALTATURE DELLA VIABILITA’
COMUNALE – TRATTI DI VIA F.LLI CERVI E VIA EMILIA OVEST”
CUP - J27H17000070004

Elaborato: B.1.04

"SEZIONI - STATO DI PROGETTO"




Progettista
Geom. Luca VIESI
Via G. Dossetti n. 12
42023 Cadelbosco di Sopra (RE)
www.studiotecnicoviesi.it

Responsabile Unico del Procedimento
Ing. Antonio NICASTRO


Scala 1:20

Rubiera, febbraio 2017

REV.	DATA	DESCRIZIONE	REDATTO	VERIFICATO
0	Febbraio 2017	Progetto Esecutivo	Geom. Luca VIESI	Ing. Sabrina BOCEDI

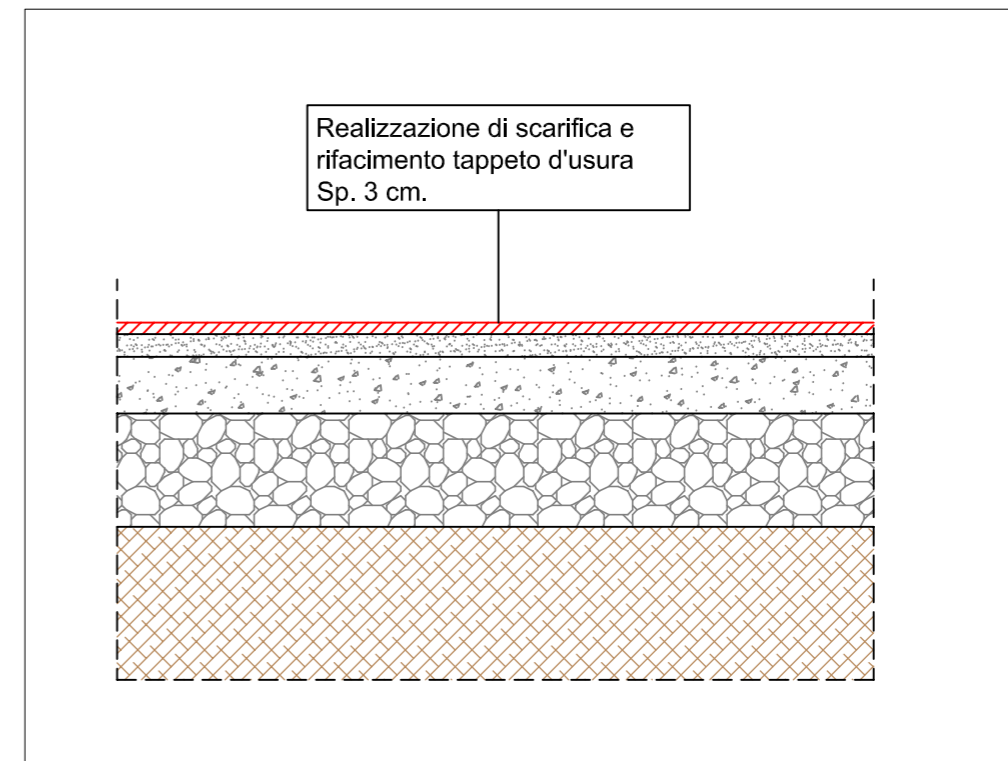

Sezione - Rifacimento tappeto d'usura
Scala 1:20

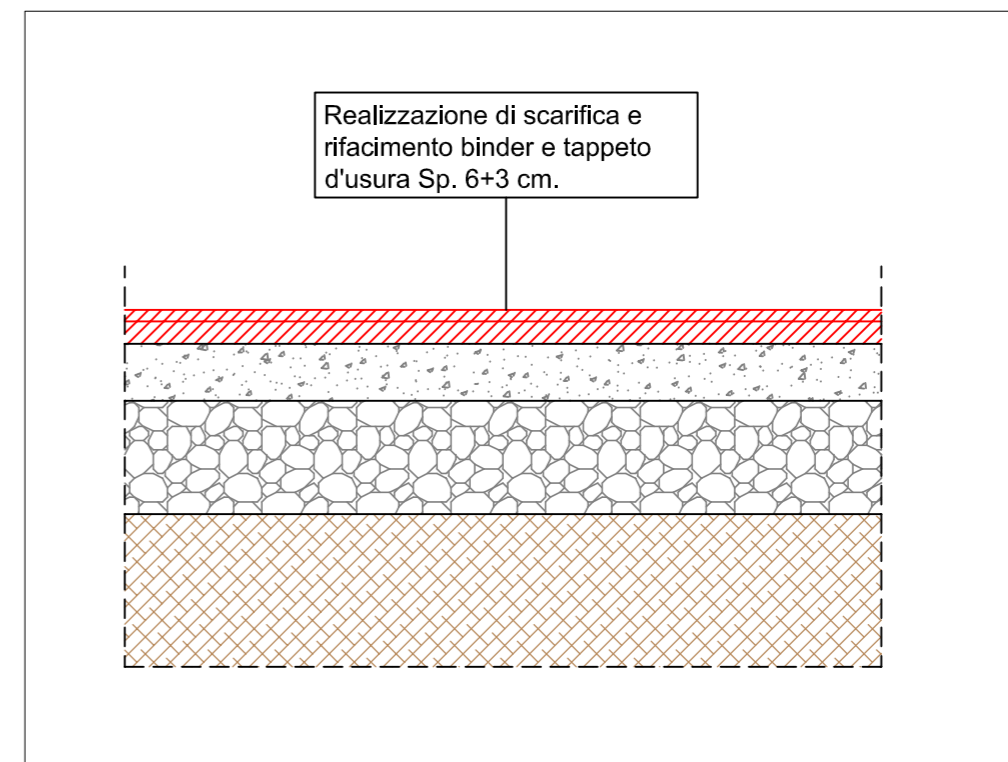

Sezione - Rifacimento binder e tappeto d'usura
Scala 1:20