


SFASARE SPAZIALMENTE O TEMPORALMENTE LE LAVORAZIONI CHE POTREBBERO INTERFERIRE:

① FASE 1: LAVORI ADEGUAMENTO SISMICO

② FASE 2: ADEGUAMENTO DELLE RETI, REALIZZAZIONE DELLA PISTA DI ATLETICA E DELLO SPAZIO POLIVALENTE

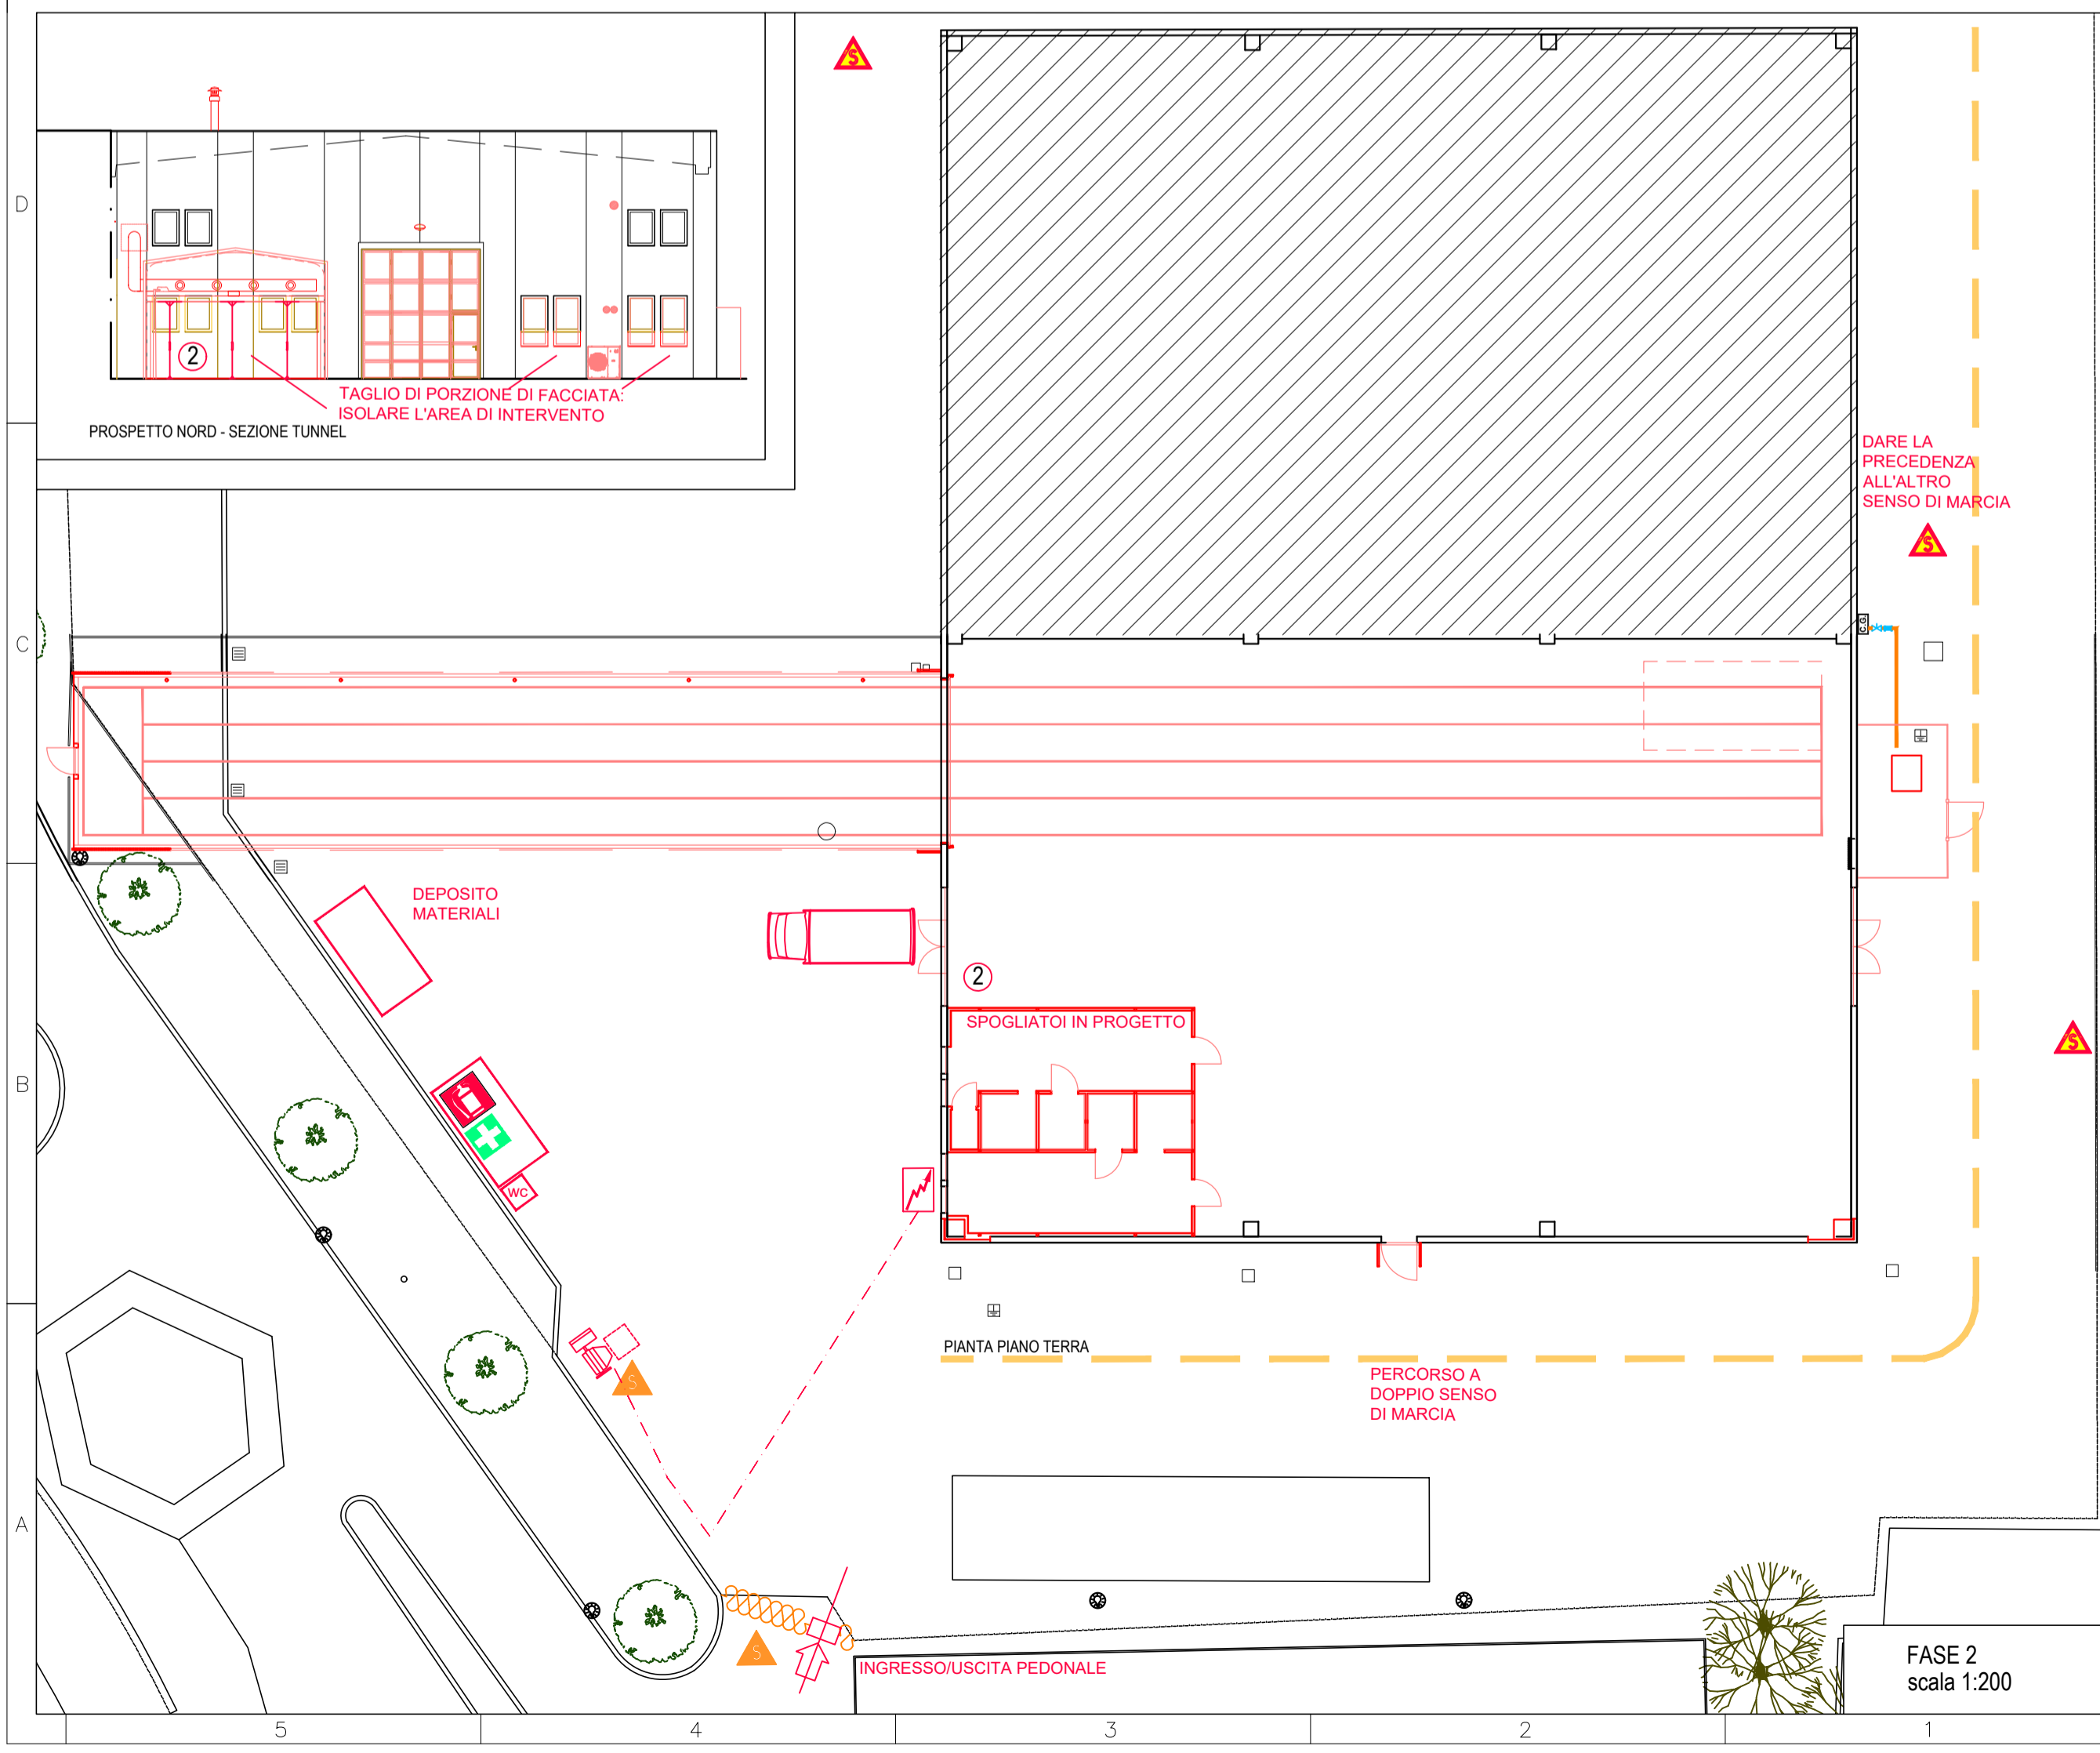

LEGENDA:

- Quadro elettrico
- Estintore di cantiere
- Cassetta di pronto soccorso
- Segnaletica stradale
- Segnaletica di sicurezza
- Betoniera
- puntello
- ponteggio metallico
- recinzione di cantiere
- linea elettrica aerea

TIMBRI E FIRME:

PROVINCIA DI REGGIO EMILIA
COMUNE DI RUBIERA

RISTRUTTURAZIONE EDILIZIA CON ADEGUAMENTO SISMICO DEI MAGAZZINI COMUNALI CON CAMBIO DI DESTINAZIONE D'USO PARZIALE PER LA REALIZZAZIONE DI UN IMPIANTO SPORTIVO DI ATLETICA LEGGERA

PROGETTO DEFINITIVO/ESECUTIVO
CUP: J21E17000320006

Committente:
COMUNE DI RUBIERA
via Emilia Est, 5
42048 Rubiera (RE)

Responsabile del procedimento:
Ing. Sabrina Bocedi

Progetto:
Arch. Gian Lorenzo Ingrami (n°417/MO)
Arch. Mauro Piffari (n°692/MO)

Collaboratori:
Geom. Enrico Turrini (n°1836/RE)

Coordinatore della sicurezza in fase di progettazione:
Dott. Agr. Alessandro Bertani (n°170/RE)

STUDIO SULLA VIA DELLA PACE
viale del Pretorio, 51
41049 Sassuolo (MO)
tel/fax: 0536 903 872
studio@sullaviadellapace.it
www.sullaviadellapace.it

ADEGUAMENTO SISMICO E RIUSO CAPANNONE A STRUTTURA SPORTIVA

PLANIMETRIA DI CANTIERE
scala 1:200/1:1000

data: 16/01/2018
visto: GIET
tavola n°:

Est
Sud
Ovest

s02