inGeos
Studio Associato di Ingegneria di Saverio Fontana e Paolo Delmonte
Montecchio Emilia, via Franchini, 4/3 tel. 0522-865320

PROGETTO ORIGINALE	gennaio 2018	
AGGIORNAMENTI	N.	data
disegnatore Geom. Stefano Giberti	scala: varia	
Committente Amministrazione Comunale di Rubiera		
progettista Ing. Paolo Delmonte	collaboratore Ing. Rita parisoli	
	Tavola 4/1	

Comune di Rubiera - Provincia di Reggio Emilia

RISTRUTTURAZIONE EDILIZIA CON
ADEGUAMENTO SISMICO PER CAMBIO DI DESTINAZIONE
D'USO DI PARTE DEI MAGAZZINI COMUNALI
PER LA REALIZZAZIONE DI UN IMPIANTO SPORTIVO
DI ATLETICA LEGGERA

PROGETTO ESECUTIVO STRUTTURALE

TAVOLA DI INQUADRAMENTO
DEGLI INTERVENTI

questo documento è di proprietà esclusiva dello studio inGeos, ai sensi del d.lgs 196-2003 e ne è proibita l'utilizzazione da parte di altri soggetti senza autorizzazione scritta da parte del proprietario

PIANTA STRUTTURE PIANO TERRA
SCALA 1:100

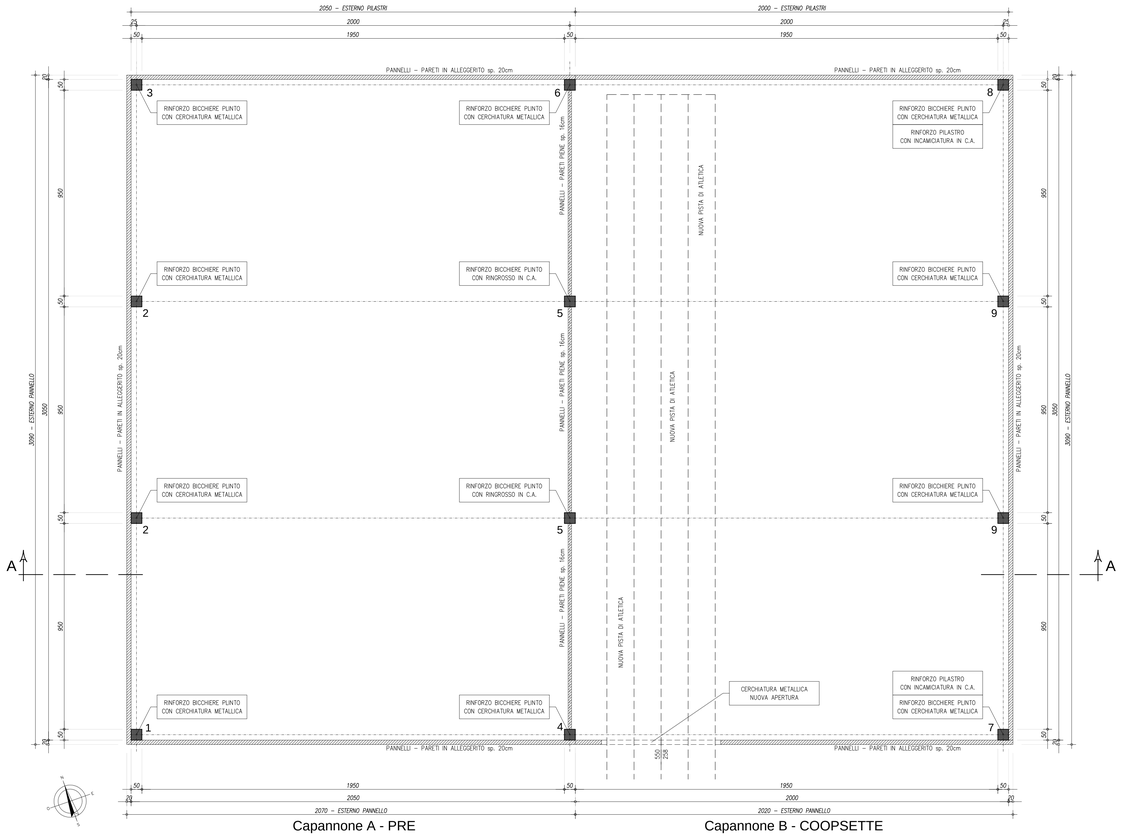

Capannone A - PRE

Capannone B - COOPSETTE

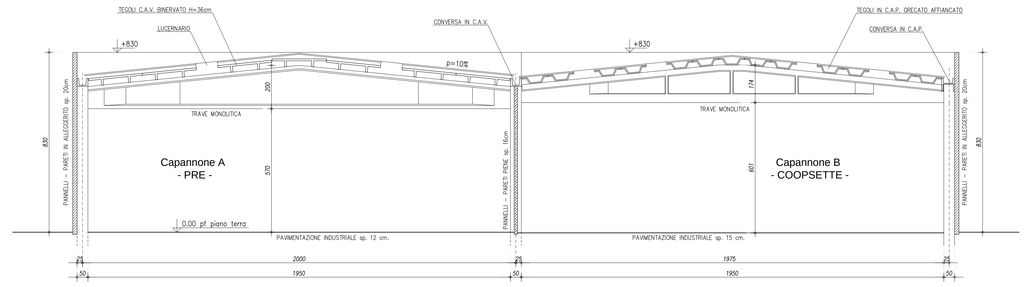

SEZIONE A-A
SCALA 1:100