Planimetria generale - Scala 1:1000

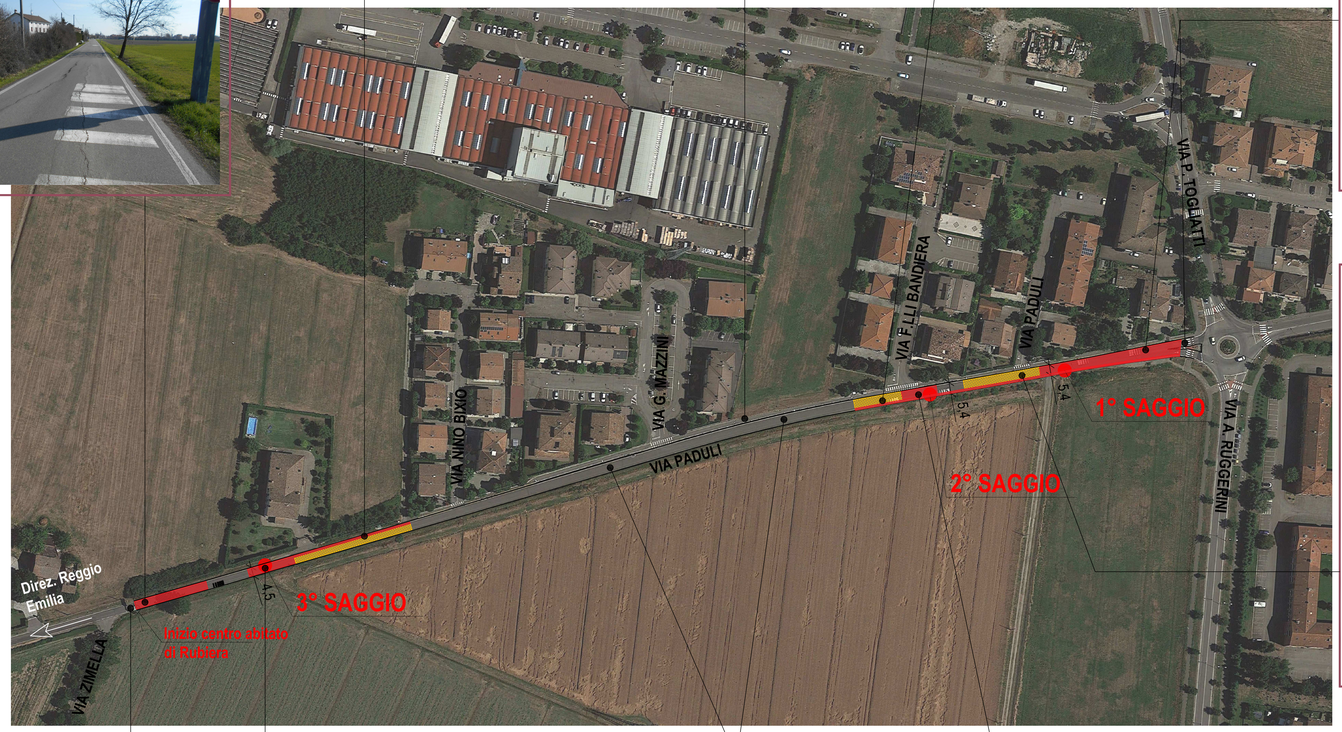

Pianta e Sezione 1° Saggio - Scala 1:50

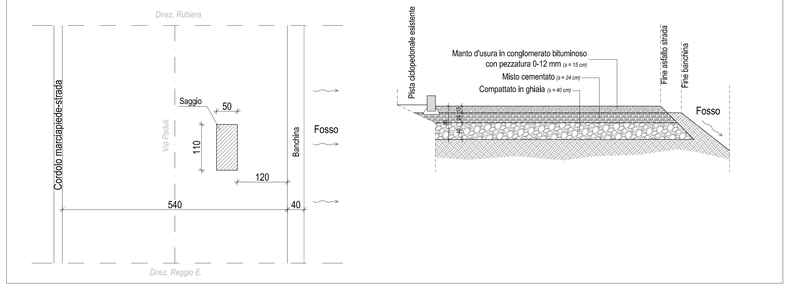

Pianta e Sezione 2° Saggio - Scala 1:50

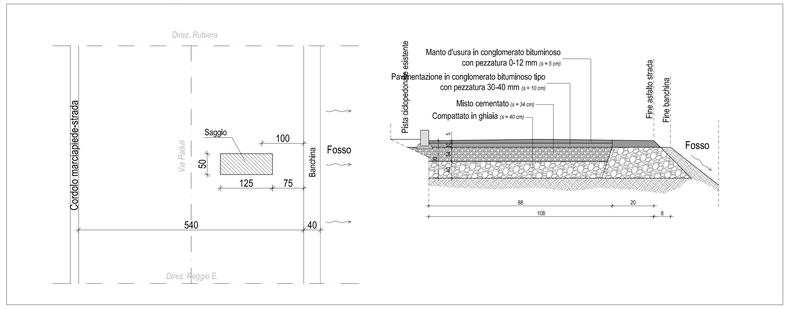

Pianta e Sezione 3° Saggio - Scala 1:50

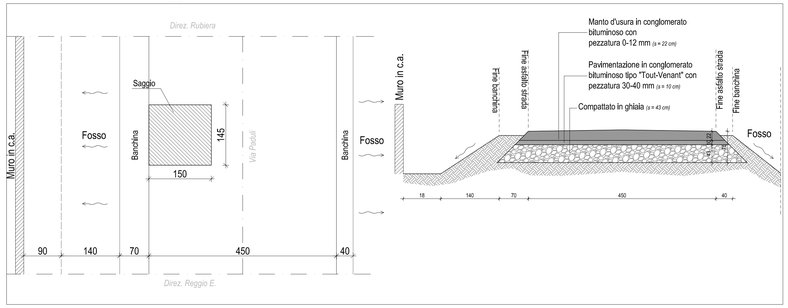

Legenda:

Pavimentazione stradale con lesioni lievi e fessurazioni diffuse dell'asfalto

Pavimentazione stradale con lesioni profonde e segni di smottamento laterale della carreggiata

GUIDETTISERRI
STUDIO INGEGNERIA
Via Pier Carlo Cadoppi, 14 - 42124 Reggio Emilia
Tel. +39 0522 439734 - Fax +39 0522 580006
Mail: info@studiocgs.it - Web: www.guidettiserri.it
C.F. e P.I. 01934740356
AZIENDA CON SISTEMA DI GESTIONE QUALITÀ CERTIFICATO DA DNV GL ISO 9001

PROGETTISTA: Ing. Lorenzo Serri

COLLABORATORE: Ing. Paolo Ferrari

COMMITTENTE

COMUNE DI RUBIERA

FASE DI PROGETTO: ESECUTIVO

DATA EMISSIONE: 04/07/2018

SCALA: 1:1000 - 1:50

FIRMA

PRATICA: P75/2017

PROGETTO

INTERVENTO STRUTTURALE DELLA SEDE STRADALE E RELATIVE OPERE IDRAULICHE IN VIA PADULI PER IL TRATTO COMPRESO TRA LA ROTATORIA DI VIA TOGLIATTI E IL CONFINE COMUNALE
CUP J27H18000590004

TAVOLA: A2

ELABORATO

PLANIMETRIA GENERALE STATO DI FATTO CON DOCUMENTAZIONE FOTOGRAFICA

Responsabile Unico del Procedimento: Ing. Antonio Nicastro

REV	DATA	DESCRIZIONE	REDATTO	CONTROLLATO
G				
F				
E				
D				
C				
B				
A	04/07/18	EMISSIONE	P. Ferrari	L.Serri

FILE: M:\P\2017\P75-COMUNE RUBIERA\dwg\Architettonica e Rilievi\Tavole Word\01-PROGETTO ESECUTIVO\ STRADALE\ T1 - SB-1E-10x-AS - Rev. gen. WORLIMITATO.dwg

A TERMINI DI LEGGE CI RISERVIAMO LA PROPRIETA' DI QUESTO ELABORATO CON DIVIETO DI RIPRODURLO E DI RENDERLO NOTO A TERZI SENZA LA NOSTRA AUTORIZZAZIONE SCRITTA.