



COMUNE di RUBIERA

Provincia di Reggio Emilia

Area - Servizi al Territorio e Sviluppo economico
Settore - 3° Lavori Pubblici e Manutenzioni
Servizio - Viabilità, Infrastrutture e Mobilità sostenibile

PROGETTO ESECUTIVO

(ai sensi dell'art. 23 del DLgs 50/2016 e dell'art. 33 del DPR 207/2010)

“REALIZZAZIONE DI UN NUOVO PARCHEGGIO SU AREA DI PROPRIETÀ DI RFI IN PROSSIMITA' DELLA STAZIONE FERROVIARIA RUBIERA”

CUP J21B18000330004

Elaborato: A.02.01

"INQUADRAMENTO URBANISTICO CATASTALE"



Progettisti

Ing. Fausto Viesi
Via Reggiolo n. 8
42124 Reggio Emilia


Geom. Luca Viesi
Via G. Dossetti n. 12
42023 Cadelbosco di Sopra (RE)

Responsabile Unico del Procedimento
Ing. Bocedi Sabrina

Scala 1:5000/2000

Rubiera, Settembre 2018

REV.	DATA	DESCRIZIONE	REDATTO	VERIFICATO
0	Luglio 2018	Progetto Esecutivo	Geom. Luca VIESI	Ing. Sabrina BOCEDI
1	Settembre 2018	Progetto Esecutivo	Geom. Luca VIESI	Ing. Sabrina BOCEDI

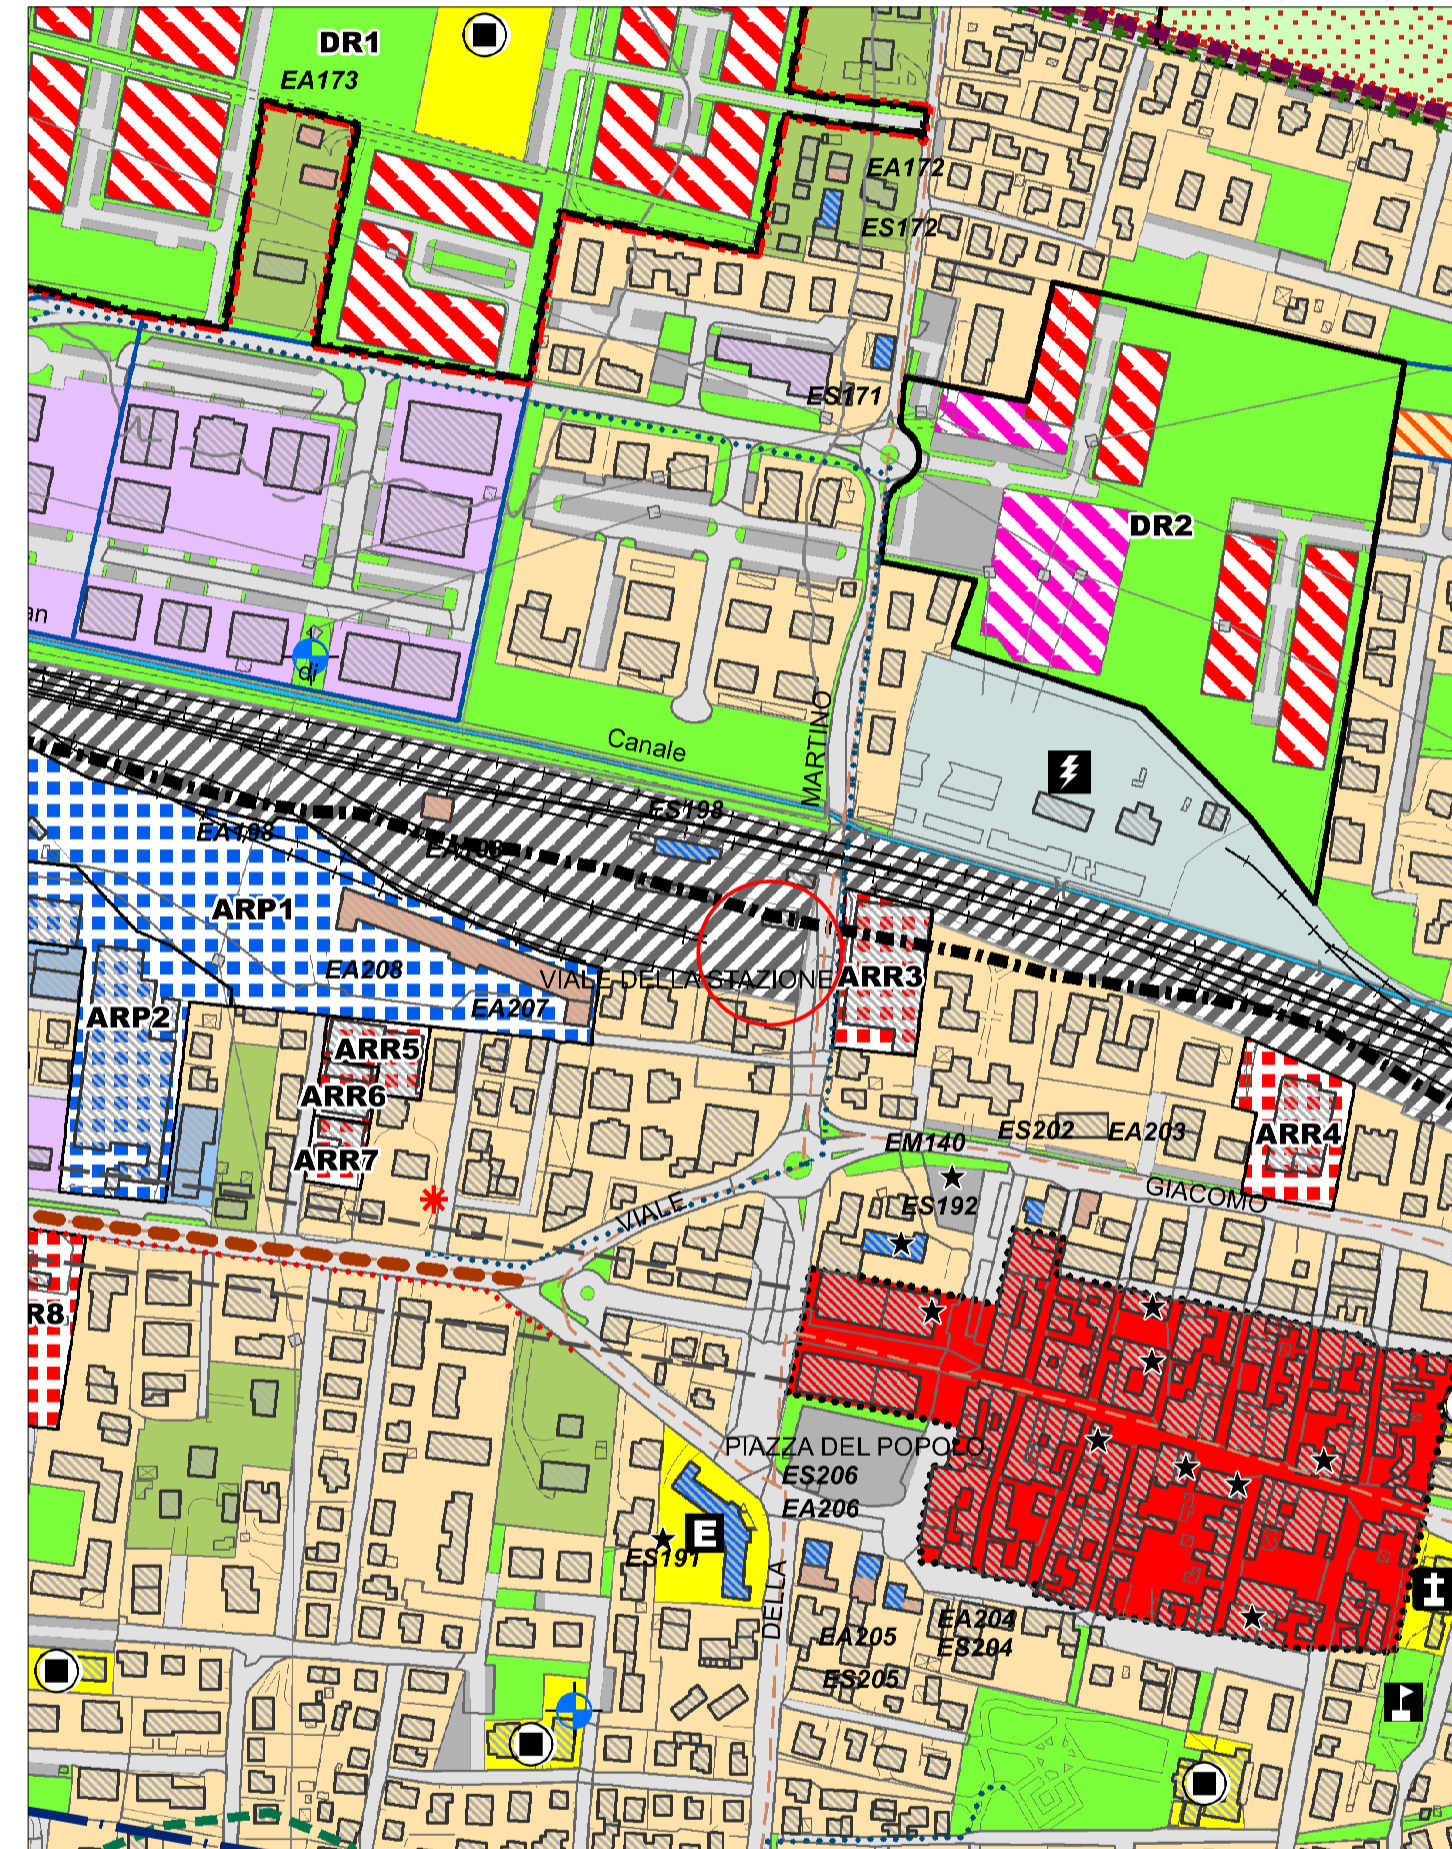

ESTRATTO RUE
Linee ferroviarie nazionali e regionali
Scala 1:5000



ESTRATTO CATASTALE
Fig. 23 - Mapp.le 20 - Sub. 3
Scala 1:2000