

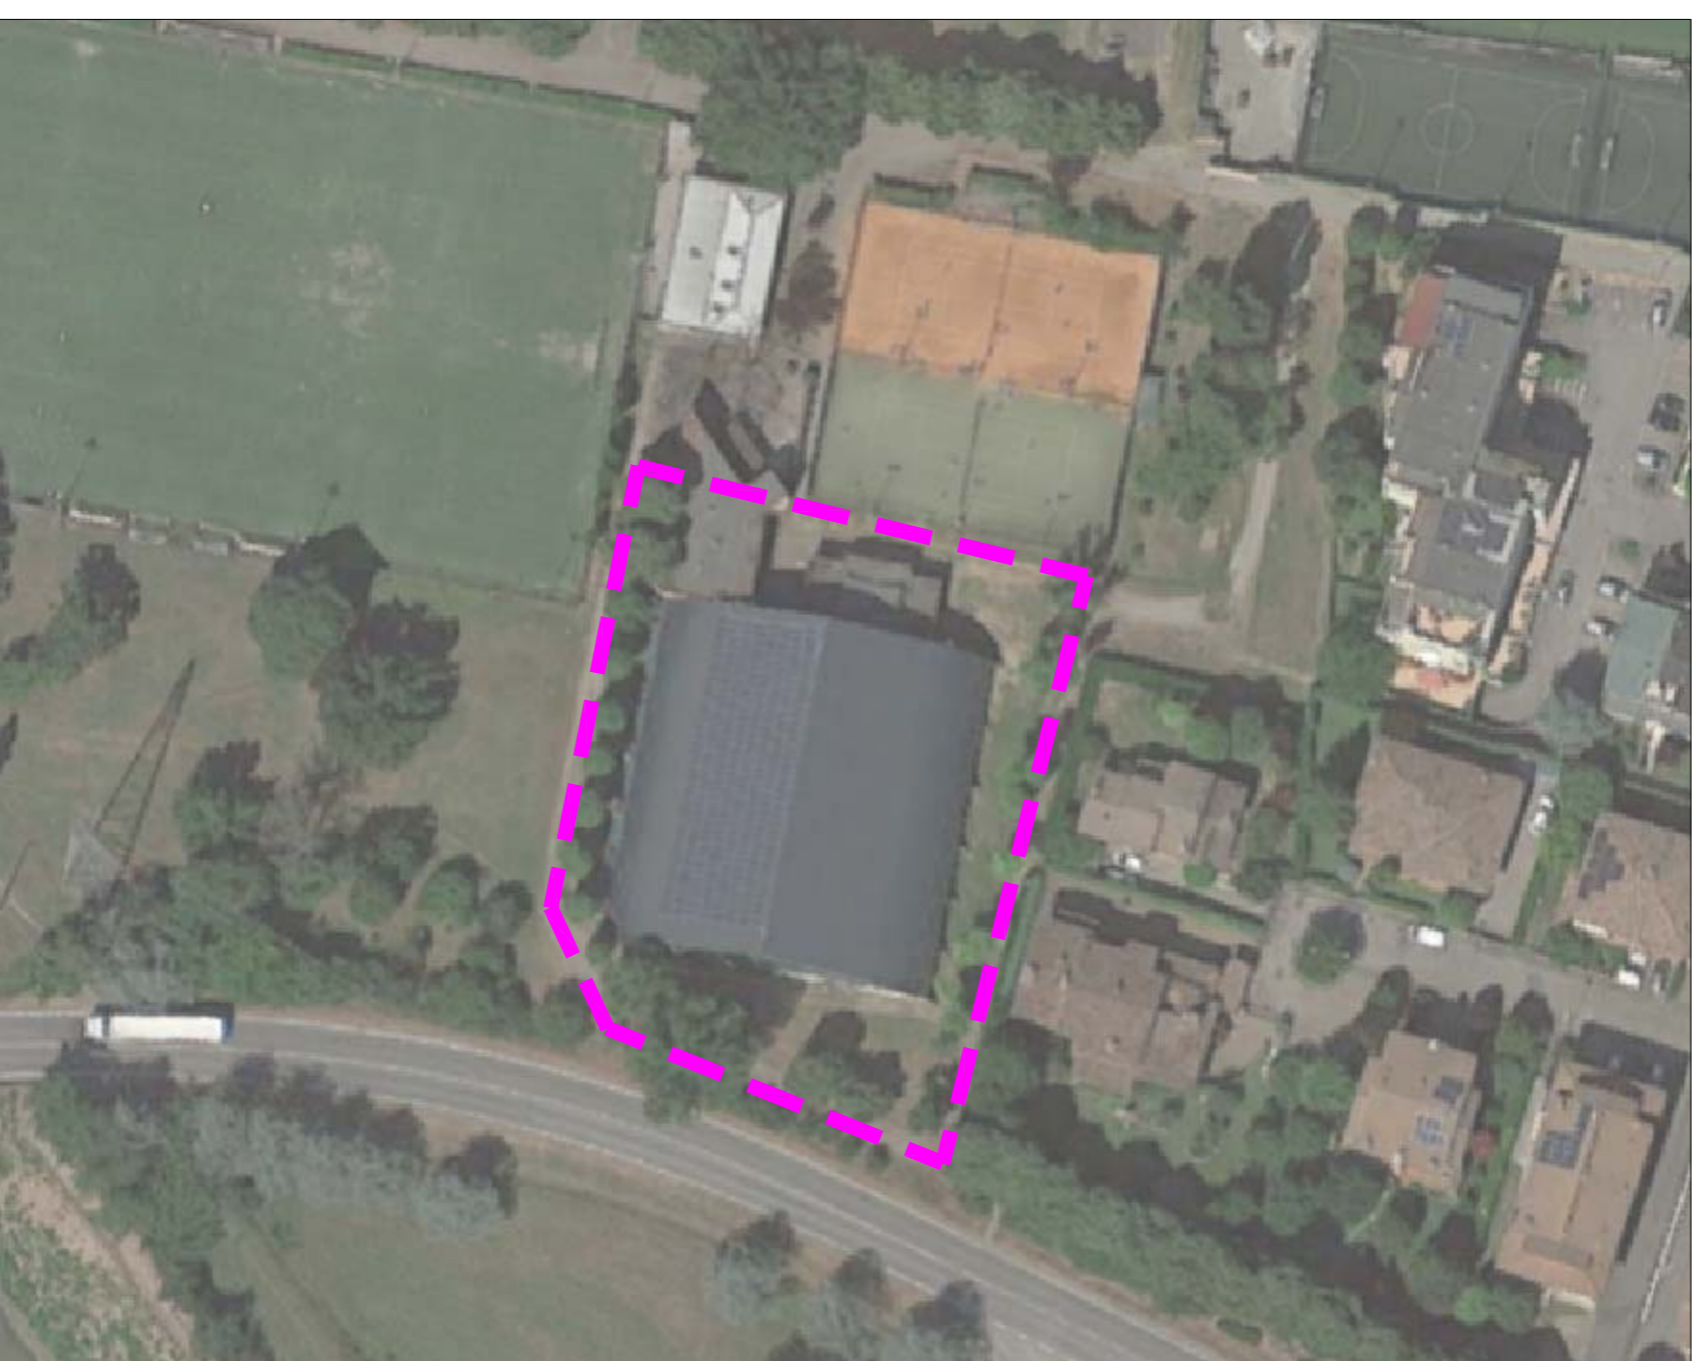


LEGENDA
 Area oggetto di intervento "Palestra Mari"

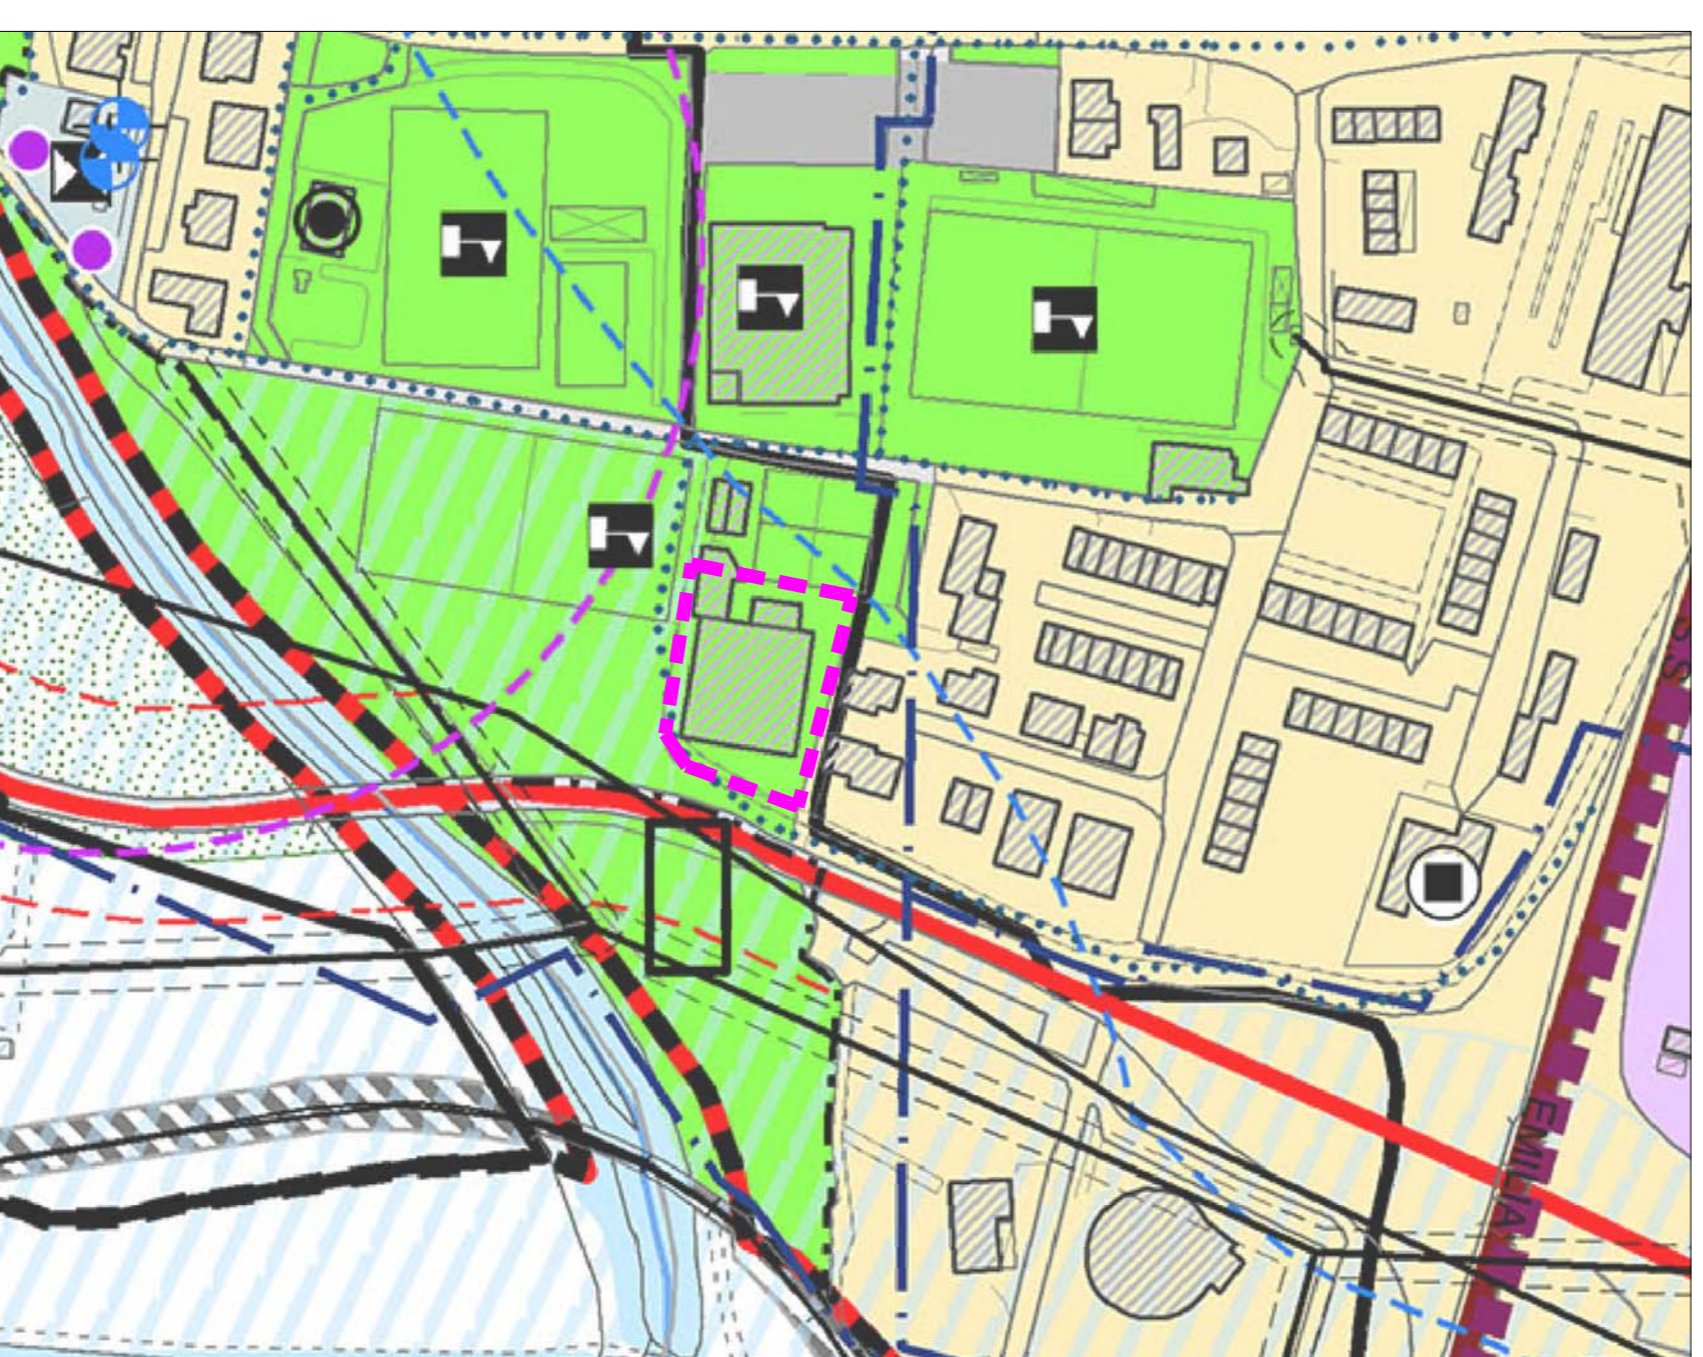

Estratto Ortofotografia scala 1:1.000

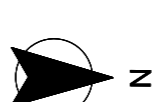

Estratto PSC - Ambiti e sistemi strutturali
 Tavola PSC.2 scala 1:5000

OPERE DI MANUTENZIONE
 STRAORDINARIA
 "PALESTRA COMUNALE SITA
 IN VIA MARI"
 COMUNE DI RUBIERA



COMUNE DI RUBIERA
 Provincia di Reggio Emilia

COMITENTE


COMUNE DI RUBIERA
 Via F. Ferroni, 2
 42046 Rubiera (RE)

PROGETTISTI


CECCHELLANI PROGETTI
 Via F. Ferroni, 2
 42124 Reggio Emilia (RE)

ING. MARCO CECCHELLANI
ARCH. CATERINA CORRADINI
 coordinamento dello progettazione
 progetto architettonico
 coordinatore dello scavalzo per lo progettazione
ING. MARCO CECCHELLANI
 progetto impianti meccanici e
 prevenzione incendi
ING. MAURIZIO ROSATELLI
 progetto impianti elettrici e speciali

COMMISSIONE	PRIMA EMISIONE	ELABORAZIONE	CONFERMA	MODIFICAZIONE
14158	PRIMA EMISIONE	ELABORAZIONE	CONFERMA	MODIFICAZIONE
REVISIONI	DESCRIZIONE	ELABORAZIONE	CONFERMA	MODIFICAZIONE
1				
2				
4				
5				
6				

TITOLO ELABORATO
architettonico **Inquadramento territoriale urbanistico**

codifica lavoro
PE-A-EG-01-R0
PROGETTO ESECUTIVO