

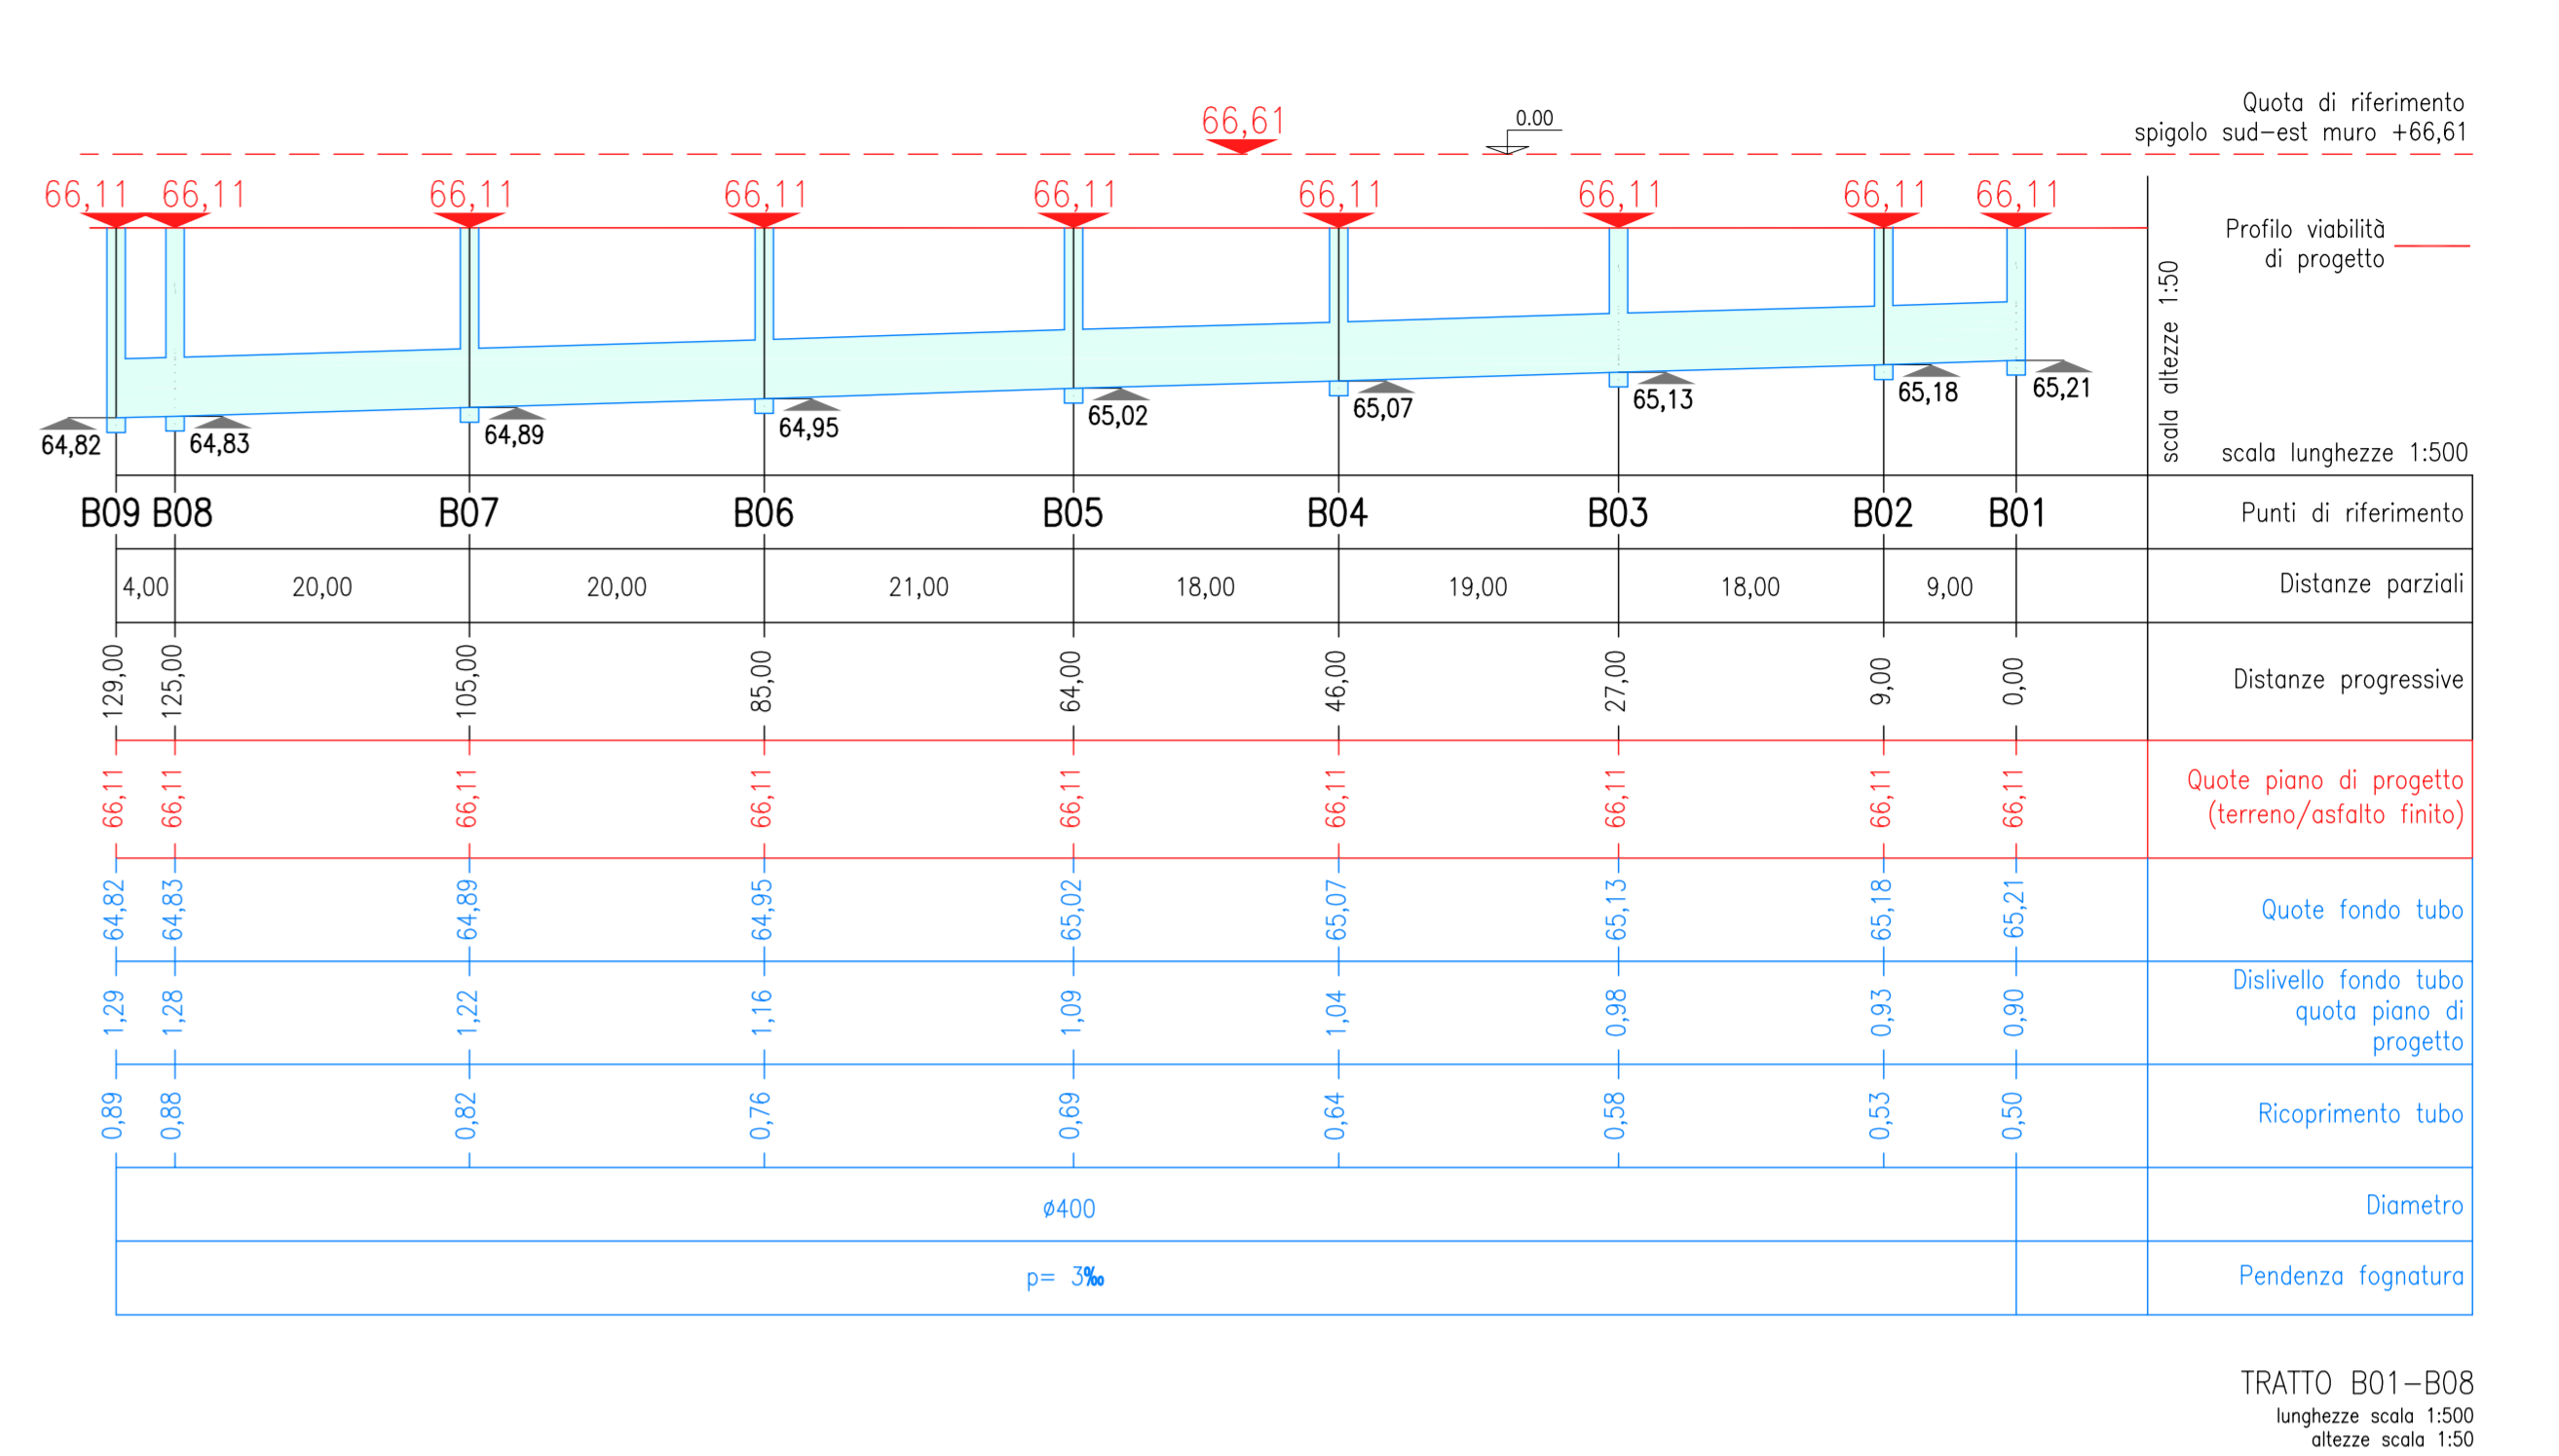
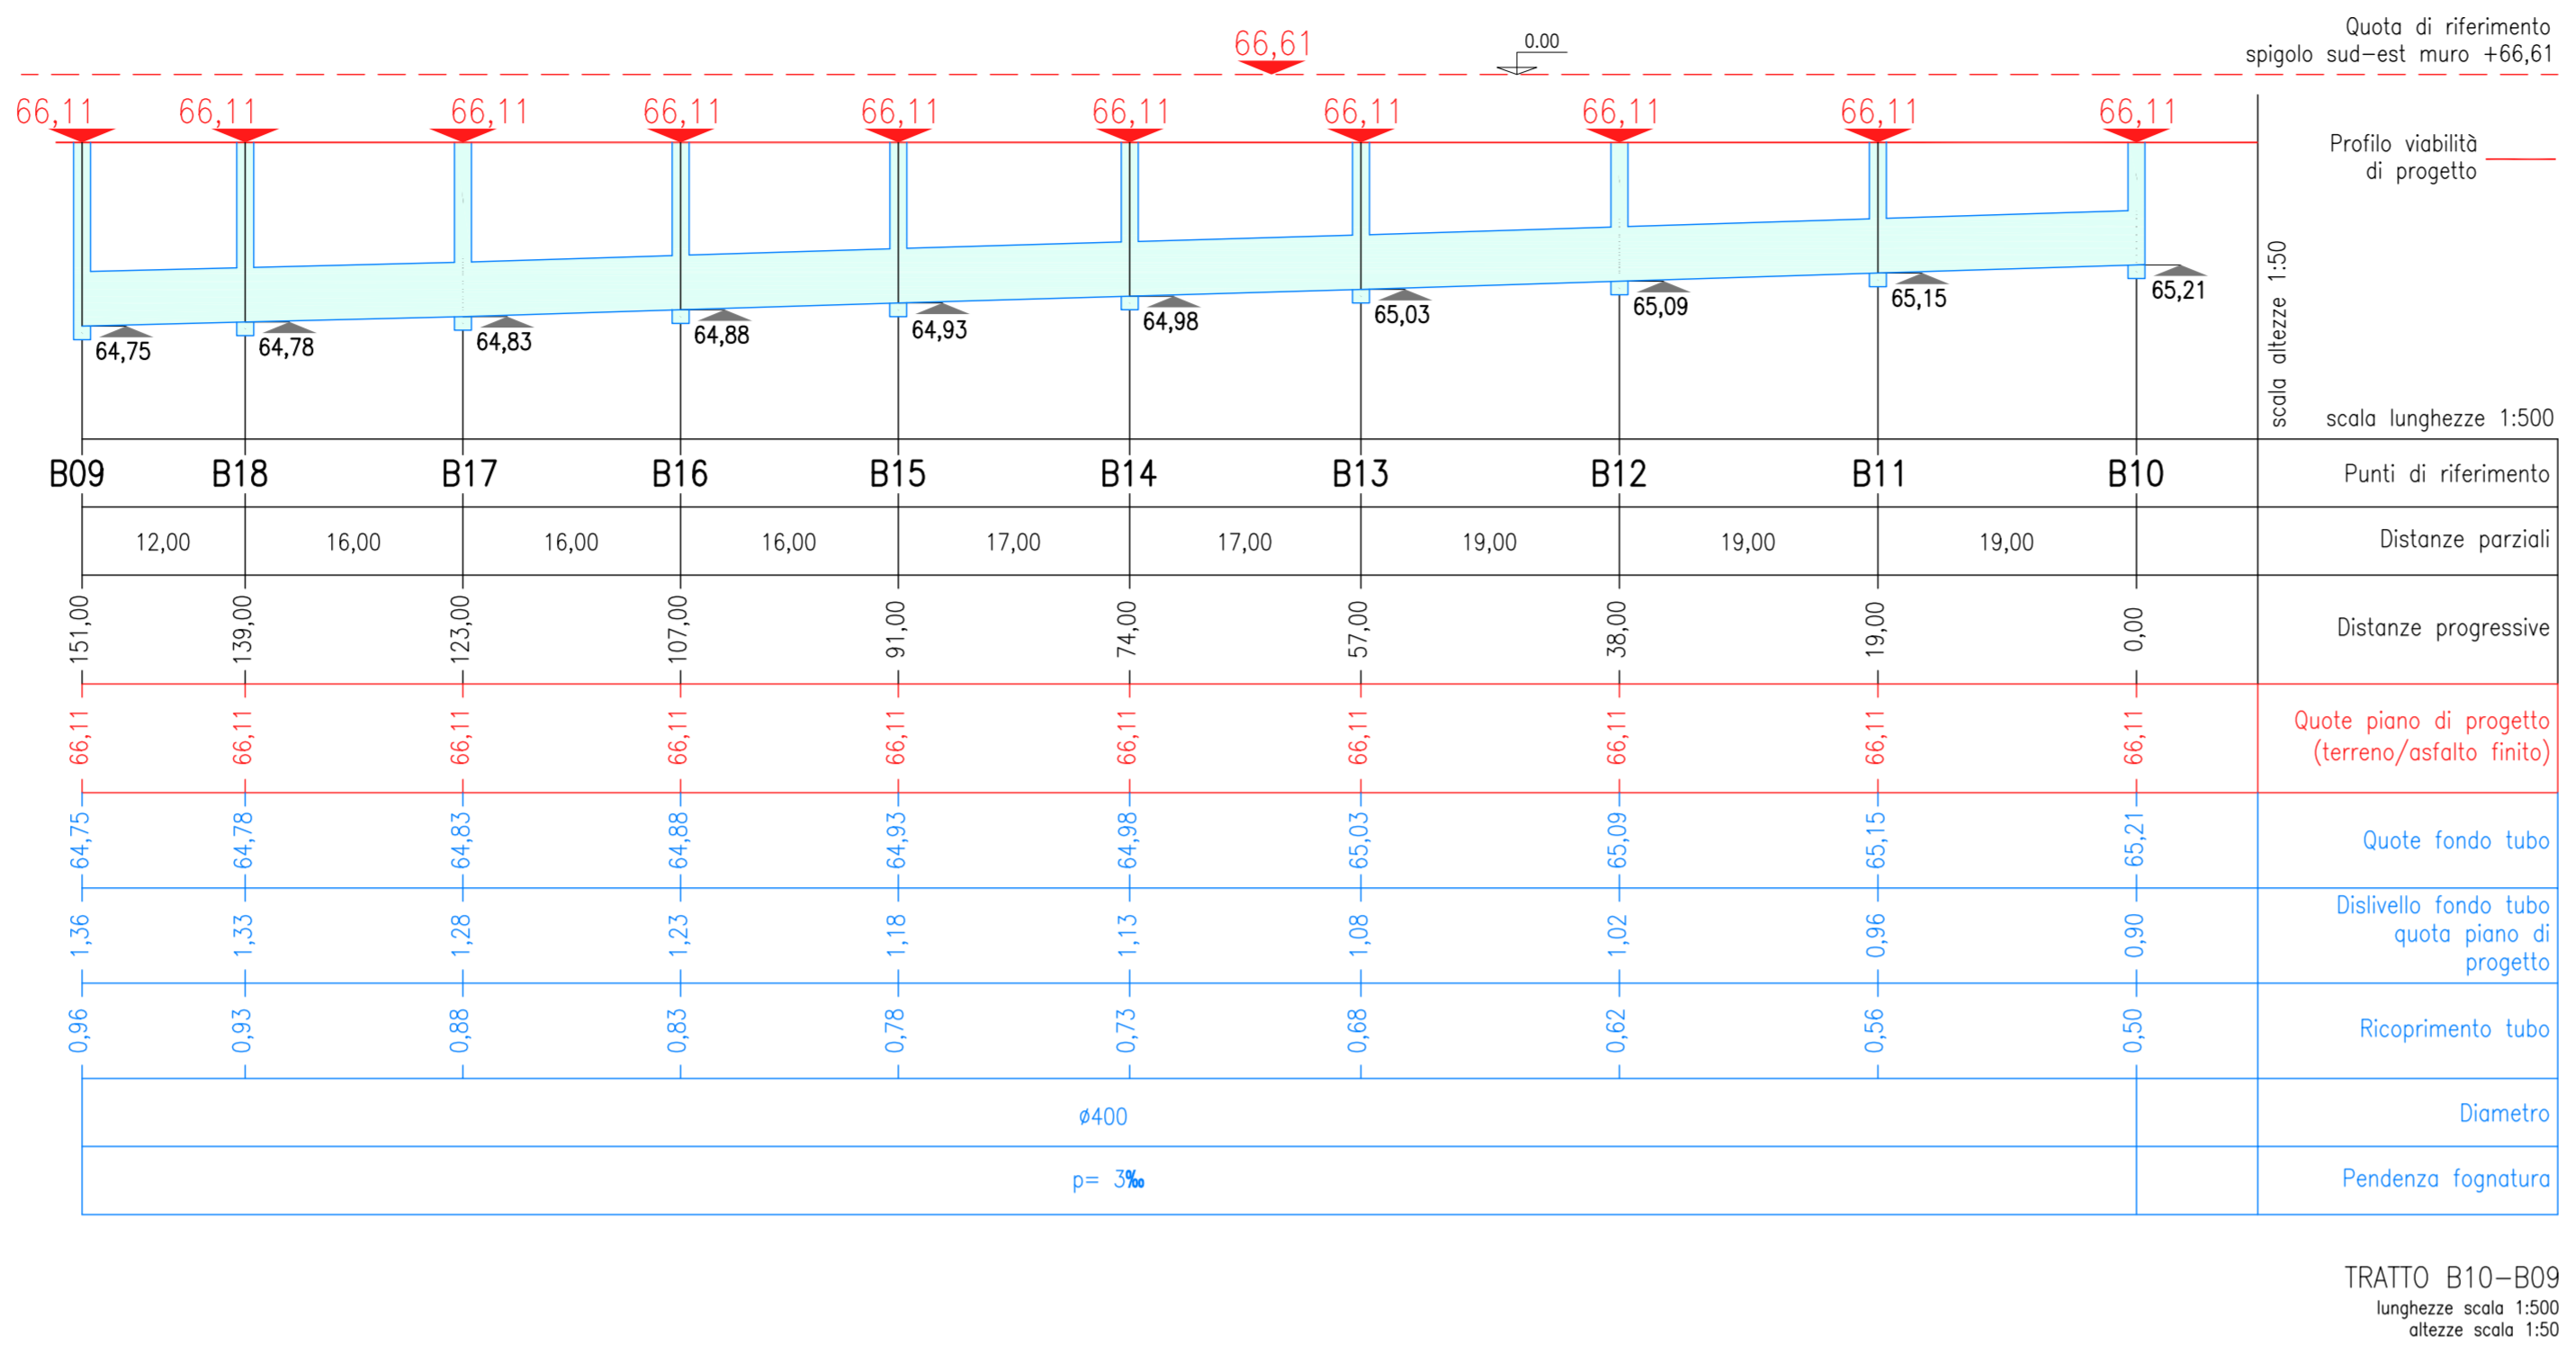


PROFILI ACQUE BIANCHE

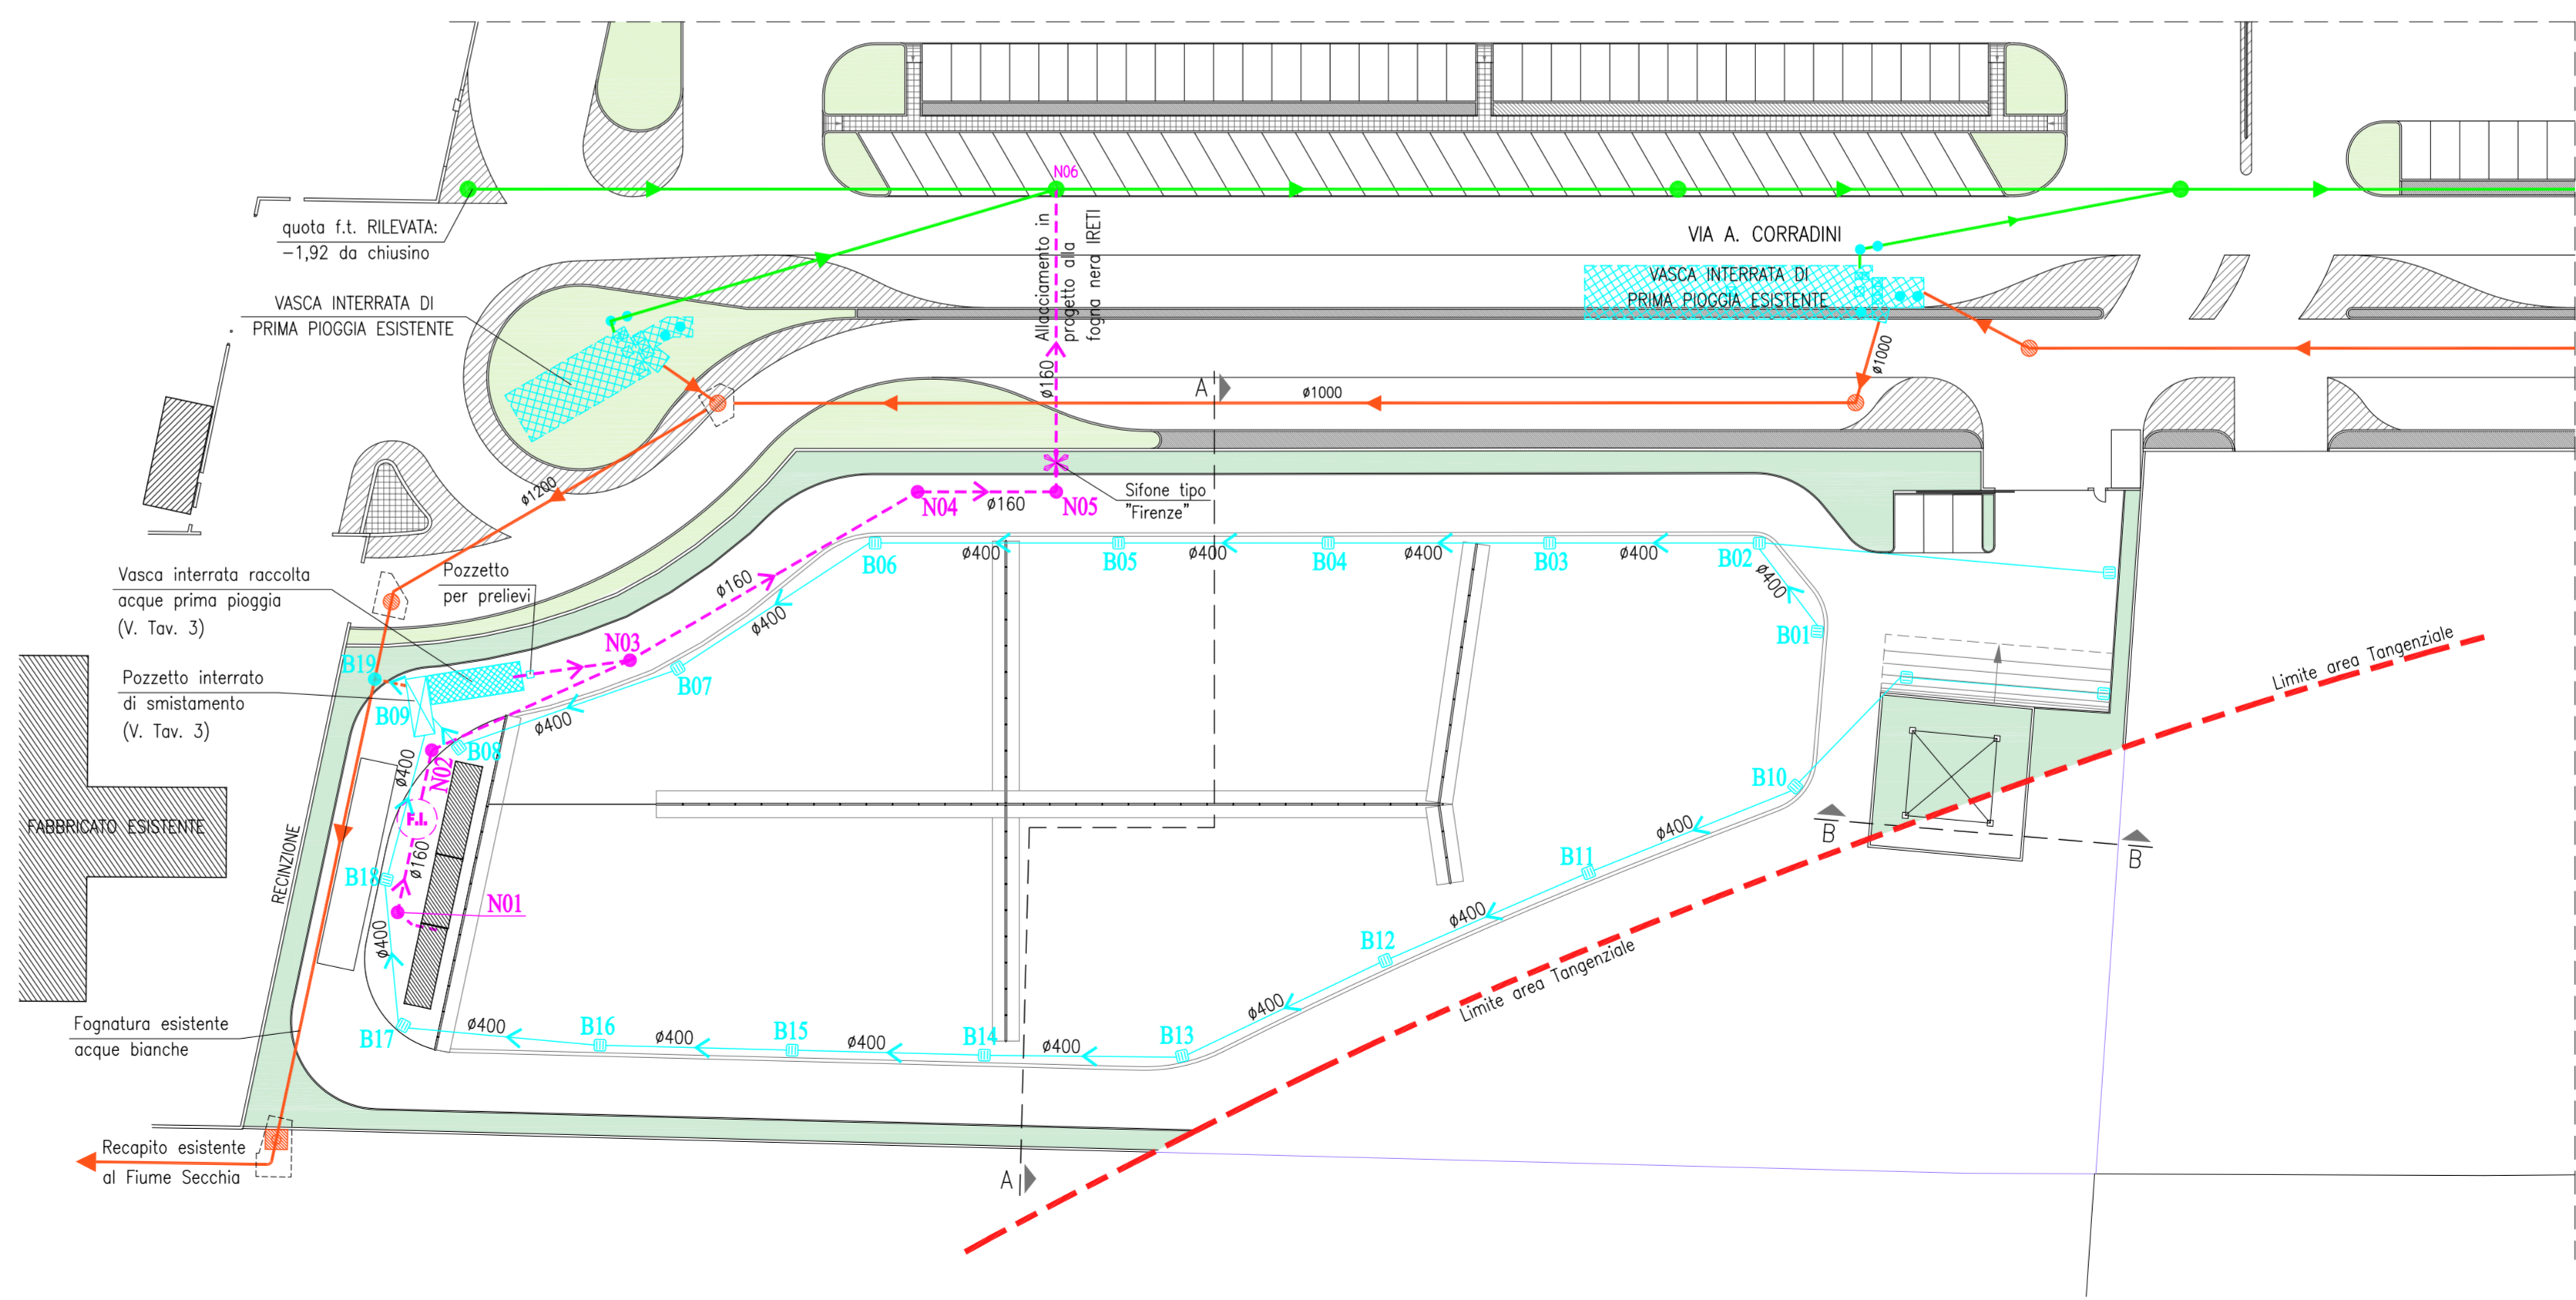

PER DETTAGLI VASCA E PARTICOLARI COSTRUTTIVI Tav. 3

PROFILI ACQUE NERE

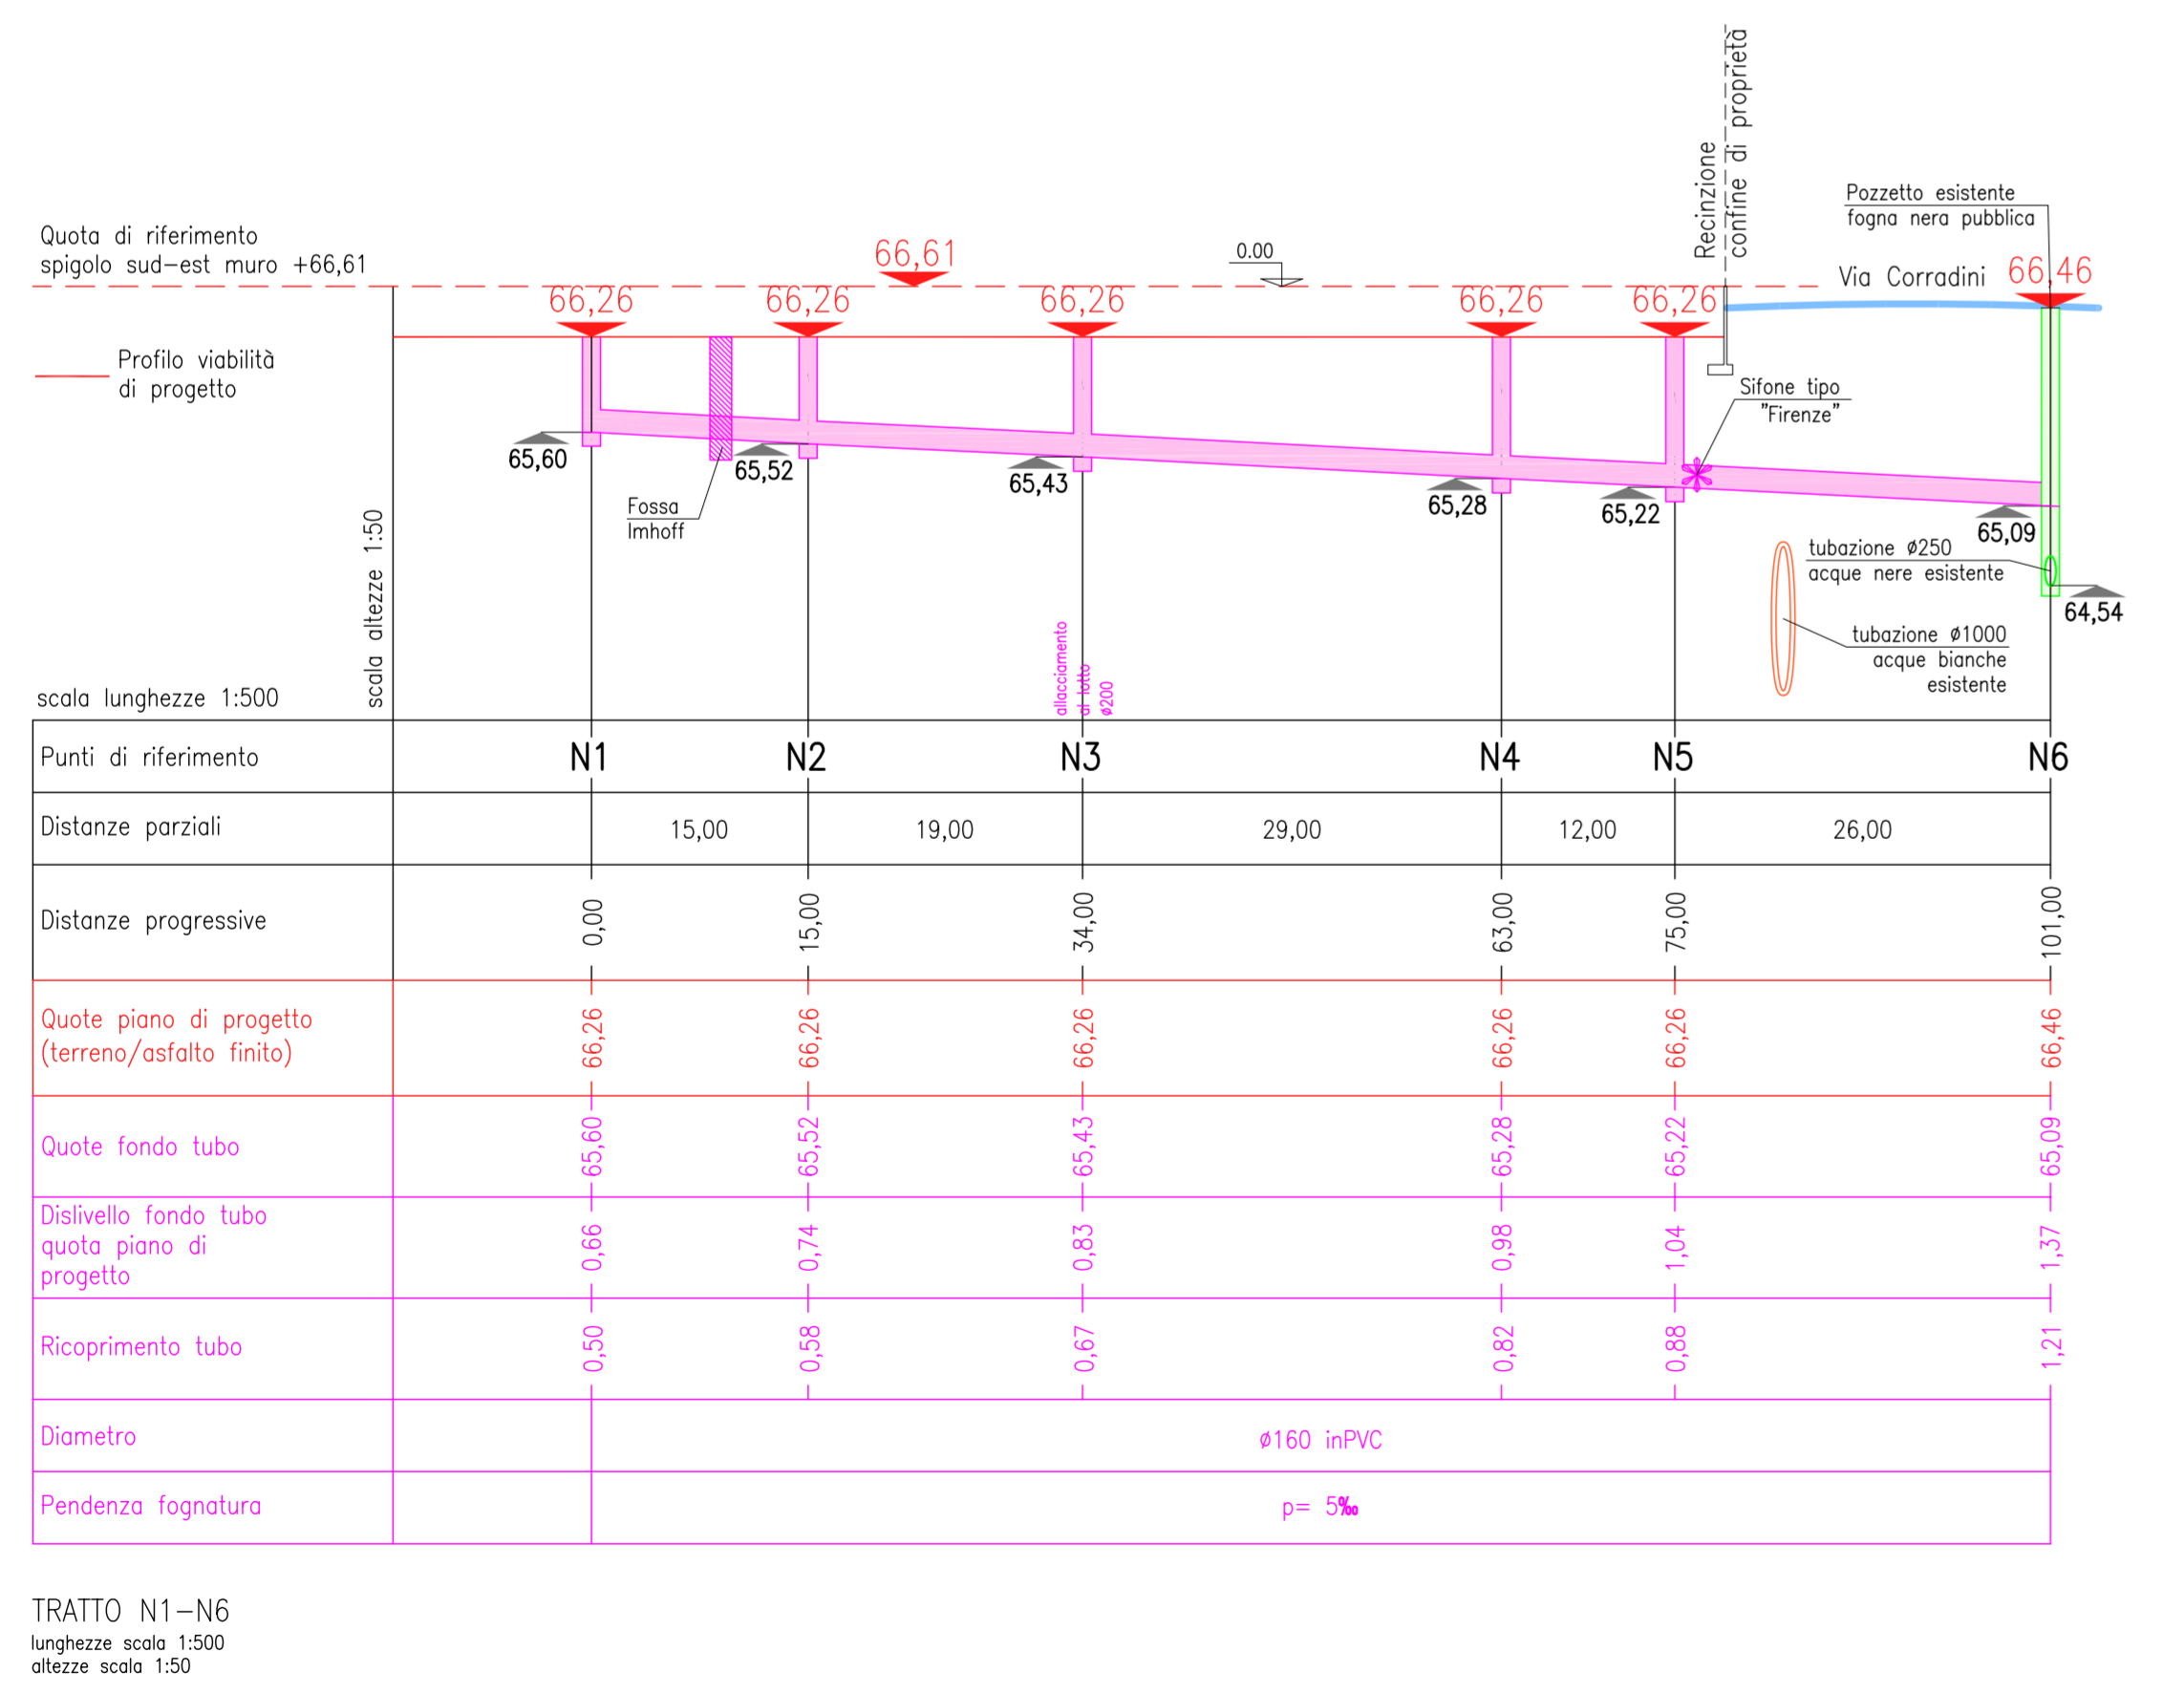

- LEGENDA
- FOGNATURA PUBBLICA ESISTENTE ACQUE NERE CON RECAPITO AL DEPURATORE INTERCOMUNALE
 - - - FOGNATURA IN PROGETTO ACQUE NERE CON NUOVO ALLACCIAMENTO ALLA FOGNATURA PUBBLICA ESISTENTE
 - ⊕ FOSSA IMHOFF IN PROGETTO
 - * SIFONE TIPO "FIRENZE" SU FOGNA NERA IN AREA PRIVATA
 - FOGNATURA PUBBLICA ESISTENTE ACQUE BIANCHE CON RECAPITO NEL FIUME SECCHIA
 - FOGNATURA IN PROGETTO ACQUE BIANCHE
 - CADITOIE STRADALI IN PROGETTO

COMUNE di RUBIERA
 (Provincia di Reggio Emilia)

Permesso di Costruire
 Art. 53 L.R. 24/2017
COSTRUZIONE PIAZZALE AD USO DEPOSITO E TRATTAMENTO MATERIALI INERTI CON RELATIVE INFRASTRUTTURE E NUOVO ACCESSO CARRAIO

TAV
2
 FOGNATURE CON PROFILI

PROPRIETA': **EDIL FONTANA srl**
 UTILIZZATORE: **PEDRONI LAURO sne di Pedroni Stefano & C.**

SCALA	1:500 1:50	DATA	Luglio 2019	APPLICATIVO	AUTOCAD 2000	CANTIERE	Prodotto Via Corradini
NOTE	3/18	DISSEGNAZIONE	Andrea	FILE	Tav_2 fogge	AGGIORNATO	

Il progettista
Bellei Giancarlo
 CHOROS
 Progettazione civile, industriale, urbanistica