

**PROGETTO DEFINITIVO/ESECUTIVO**


A.01.b - Stato di Fatto  
Sezioni

**COMUNE DI RUBIERA**  
(Prov. di Reggio Emilia)  
L'originale del presente documento è pervenuto  
tramite P.F.C. agli atti comunali in data  
30/10/2020 prot. n. 15846


Il Dirigente del Servizio  
Infrastrutture Mobilità Sostenibile  
Patrimonio ed Edilizia  
Responsabile Unico  
del Procedimento:  
Dott. Ing. Valerio Bussei

Tecnico Incaricato:  
Dott. Ing. Salvatore Vera  
  
Collaboratore:  
Dott. Ing. Fabio Emmolo  
Dott. Ing. Daniele Barbieri  
Dott. Ing. Luca Andreose


REVISIONE				Redatto		Verificato o Validato	
Revis.	Data Revis.	Descrizione Modifiche	Data	Nome	Data	Nome	
All. n°	Data Progetto	N° P.E.G.	Nome File				
	Settembre 2020						

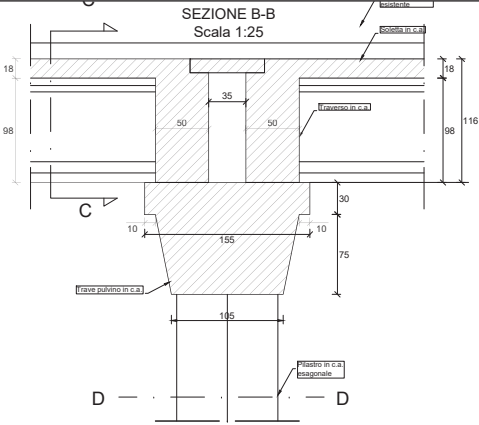


SEZIONE D-D  
Scala 1:25

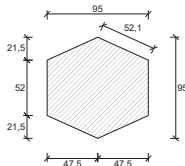


SEZIONE C-C  
Scala 1:25

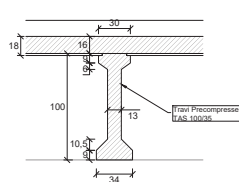


SEZIONE A-A - PILA  
Scala 1:50

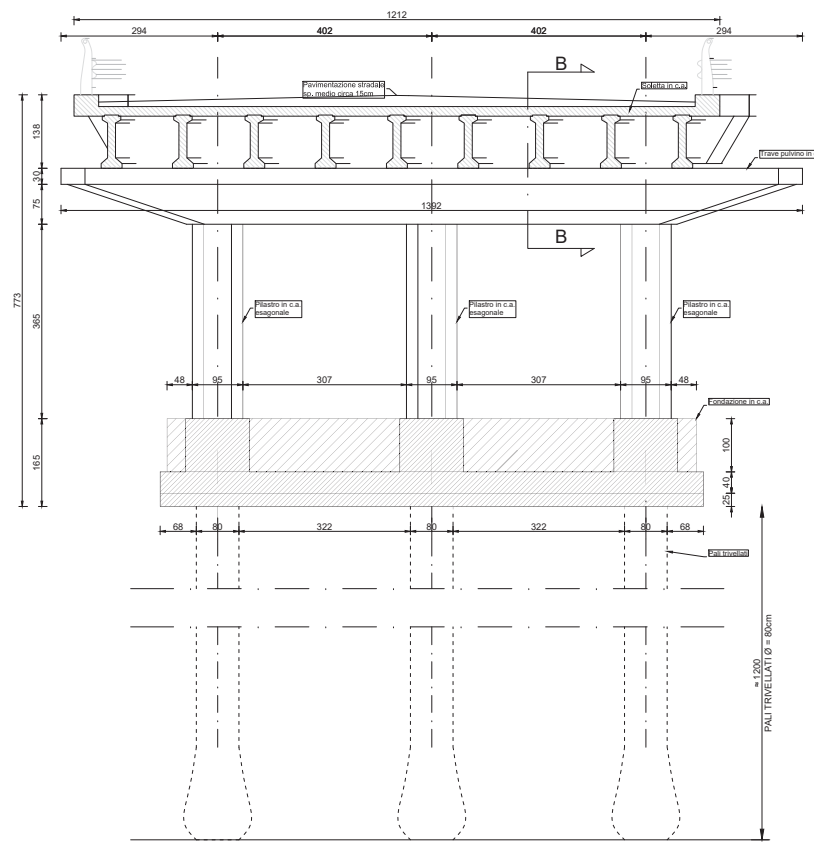


VISTA IN PIANTA FONDAZIONI PILE  
Scala 1:50

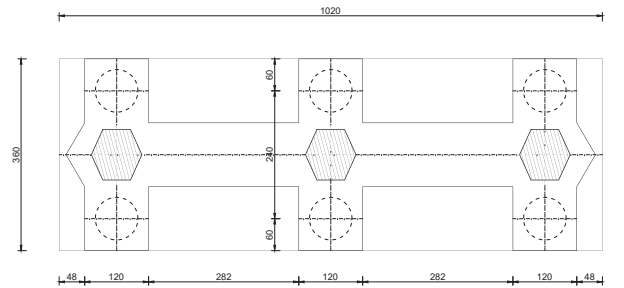

SEZIONE E-E - SPALLA  
Scala 1:50

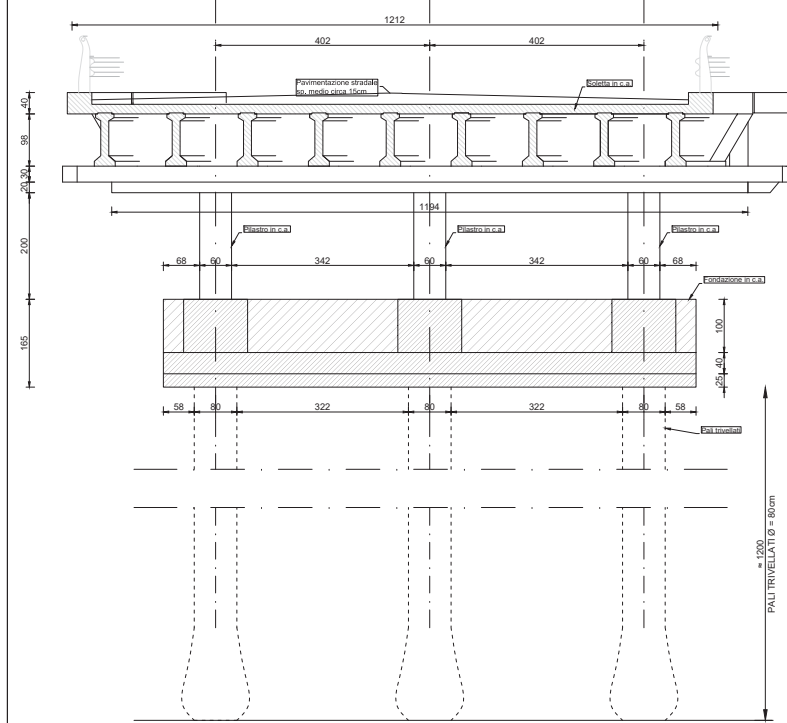

VISTA IN PIANTA FONDAZIONI SPALLE  
Scala 1:50

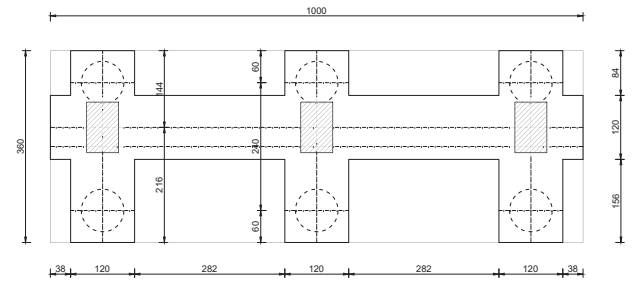

SEZIONE F-F - IMPALCATO  
Scala 1:50

