


ELABORATO PLANIMETRICO	Compilato da: Guandalini Vincenzo	Iscritto all'albo: Geometri	Prov. Reggio Emilia	N. 00857
Comune di Rubiera	Sezione:	Foglio: 24	Particella: 63	Protocollo n. del
Dimostrazione grafica dei subalterni			Tipo Mappale n. del	Scala 1 : 200

ELABORATO PARZIALE

PIANO PRIMO

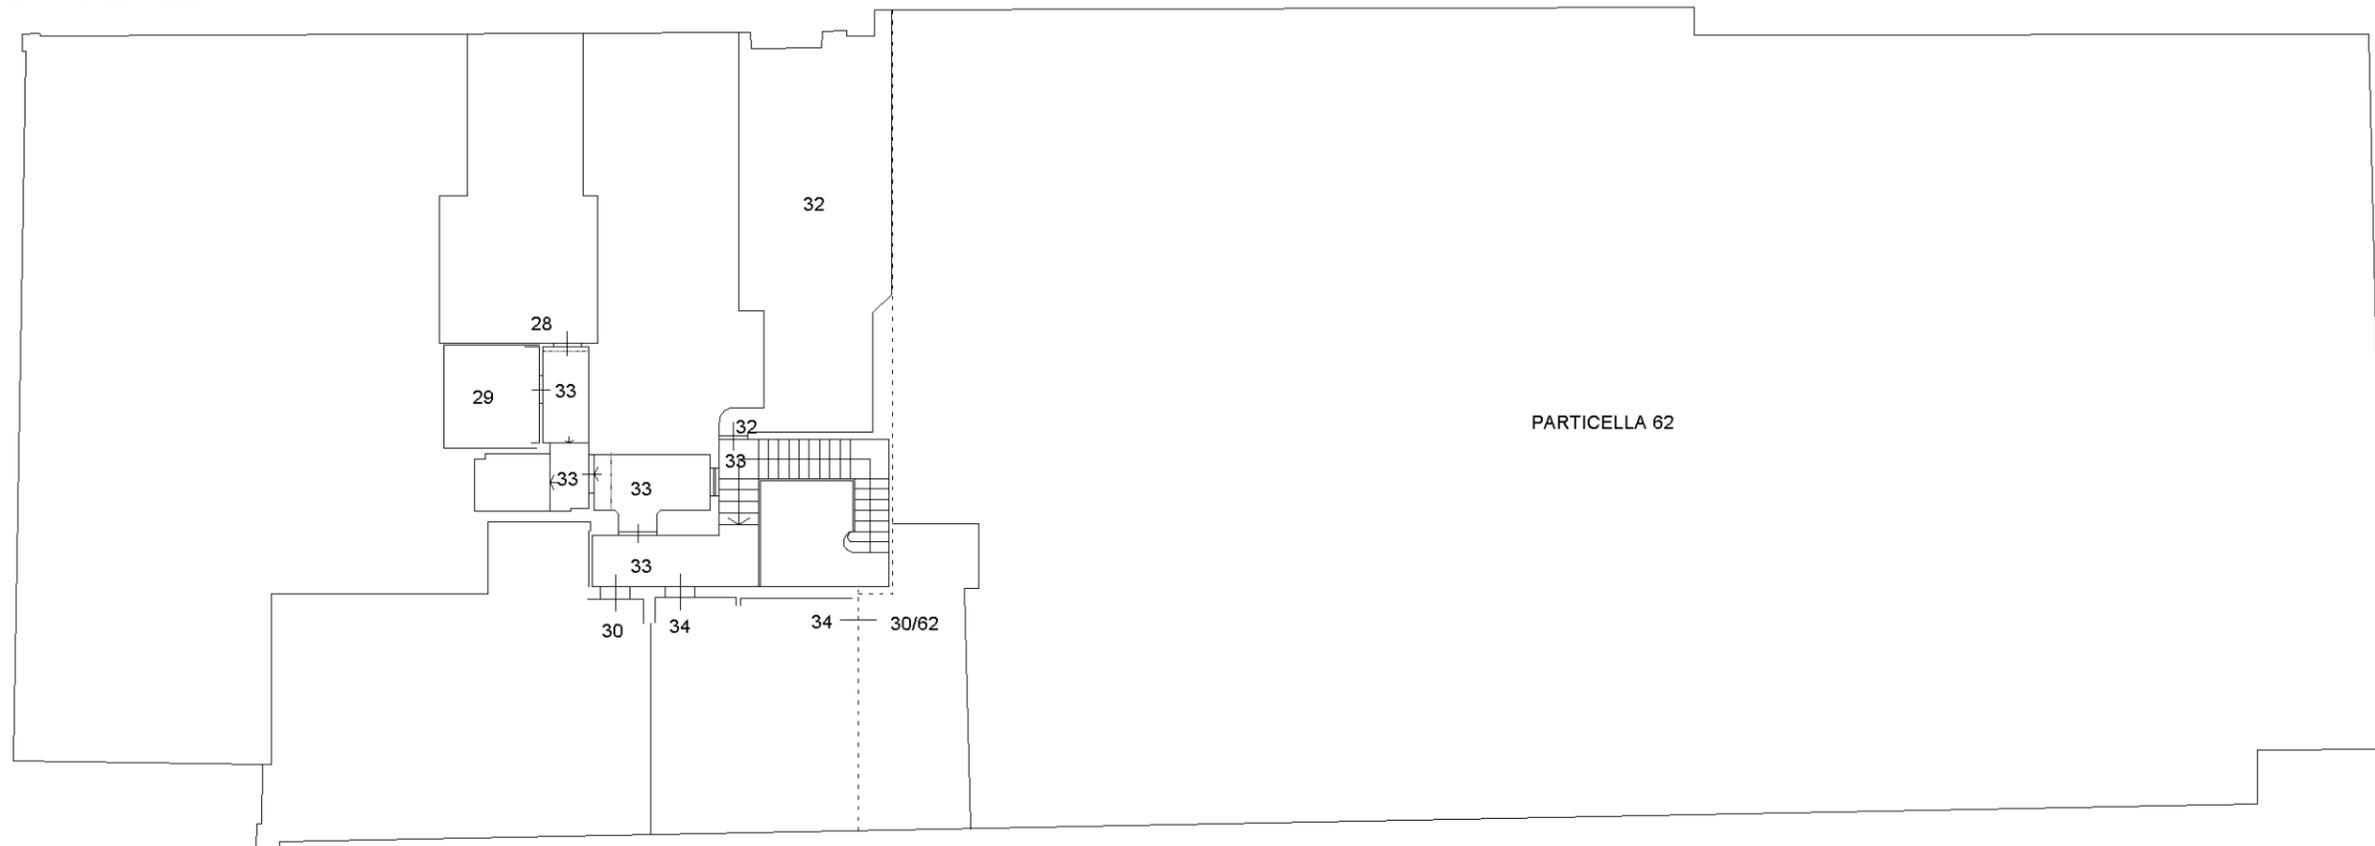


PIAZZA DAL POPOLO

PIANO TERRA

PIAZZA XXIV MAGGIO

LARGO FRATELLI CAIROLI

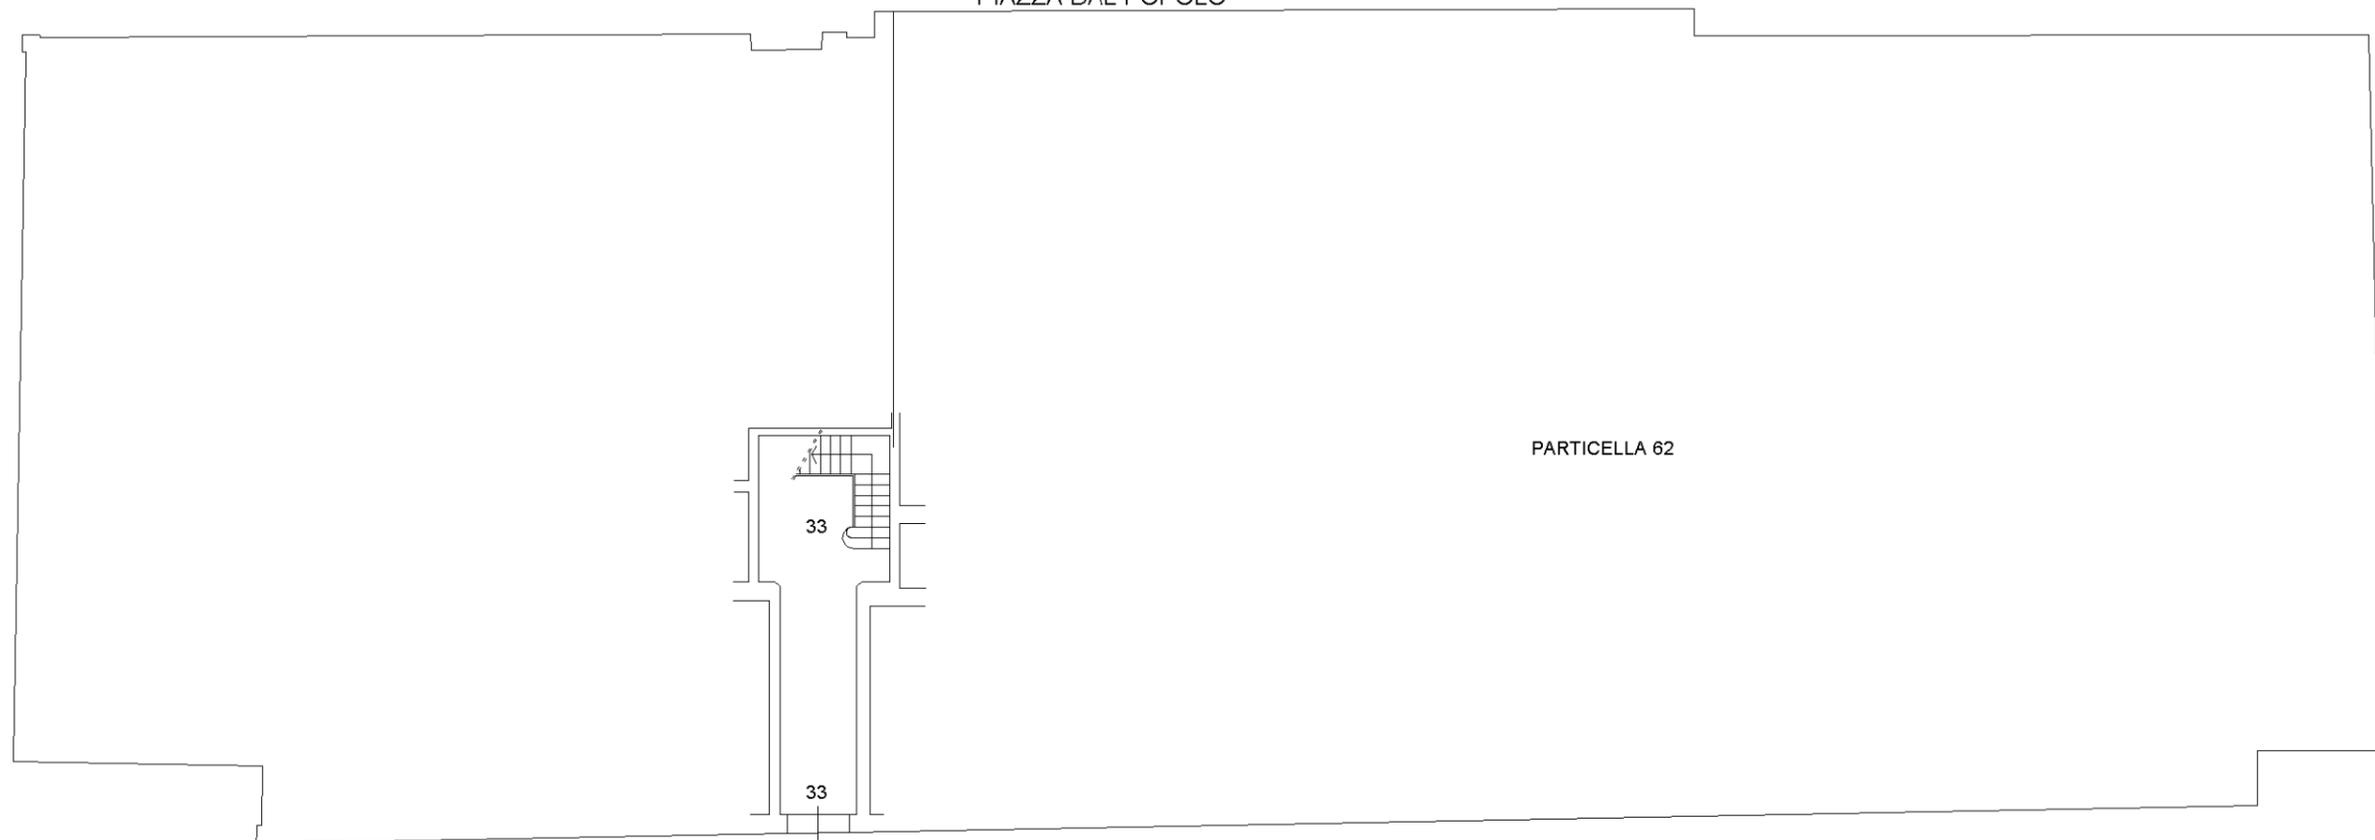

VIA EMILIA OVEST

