

# TAV. 2

DENOMINAZIONE OPERA:  
SANATORIA DI OPERE INTERNE E DI  
FRAZIONAMENTO DI UNITA' IMMOBILIARE AD USO ABITATIVO

SCALA 1:100

DATA: APRILE 2021

AGG.:

OGGETTO:  
STRALCIO PIANO PRIMO E SEZIONE - STATO ATTUALE -


PROPRIETA':  
SPINELLI GIANNI E ALTRI  
VIALE RESISTENZA, 3  
42048 RUBIERA (RE)

LOCALITA':  
RUBIERA (RE),  
VIA EMILIA OVEST n. 1

IL TECNICO :  
**GUANDALINI Geom. VINCENZO**  
Via Togliatti n. 1/1 - 42048 Rubiera (RE)  
tel. 0522 627063 - fax 0522 629294  
e.mail: v.guanda@iol.it

TIMBRO E FIRMA

## STRALCIO PIANO PRIMO STATO ATTUALE

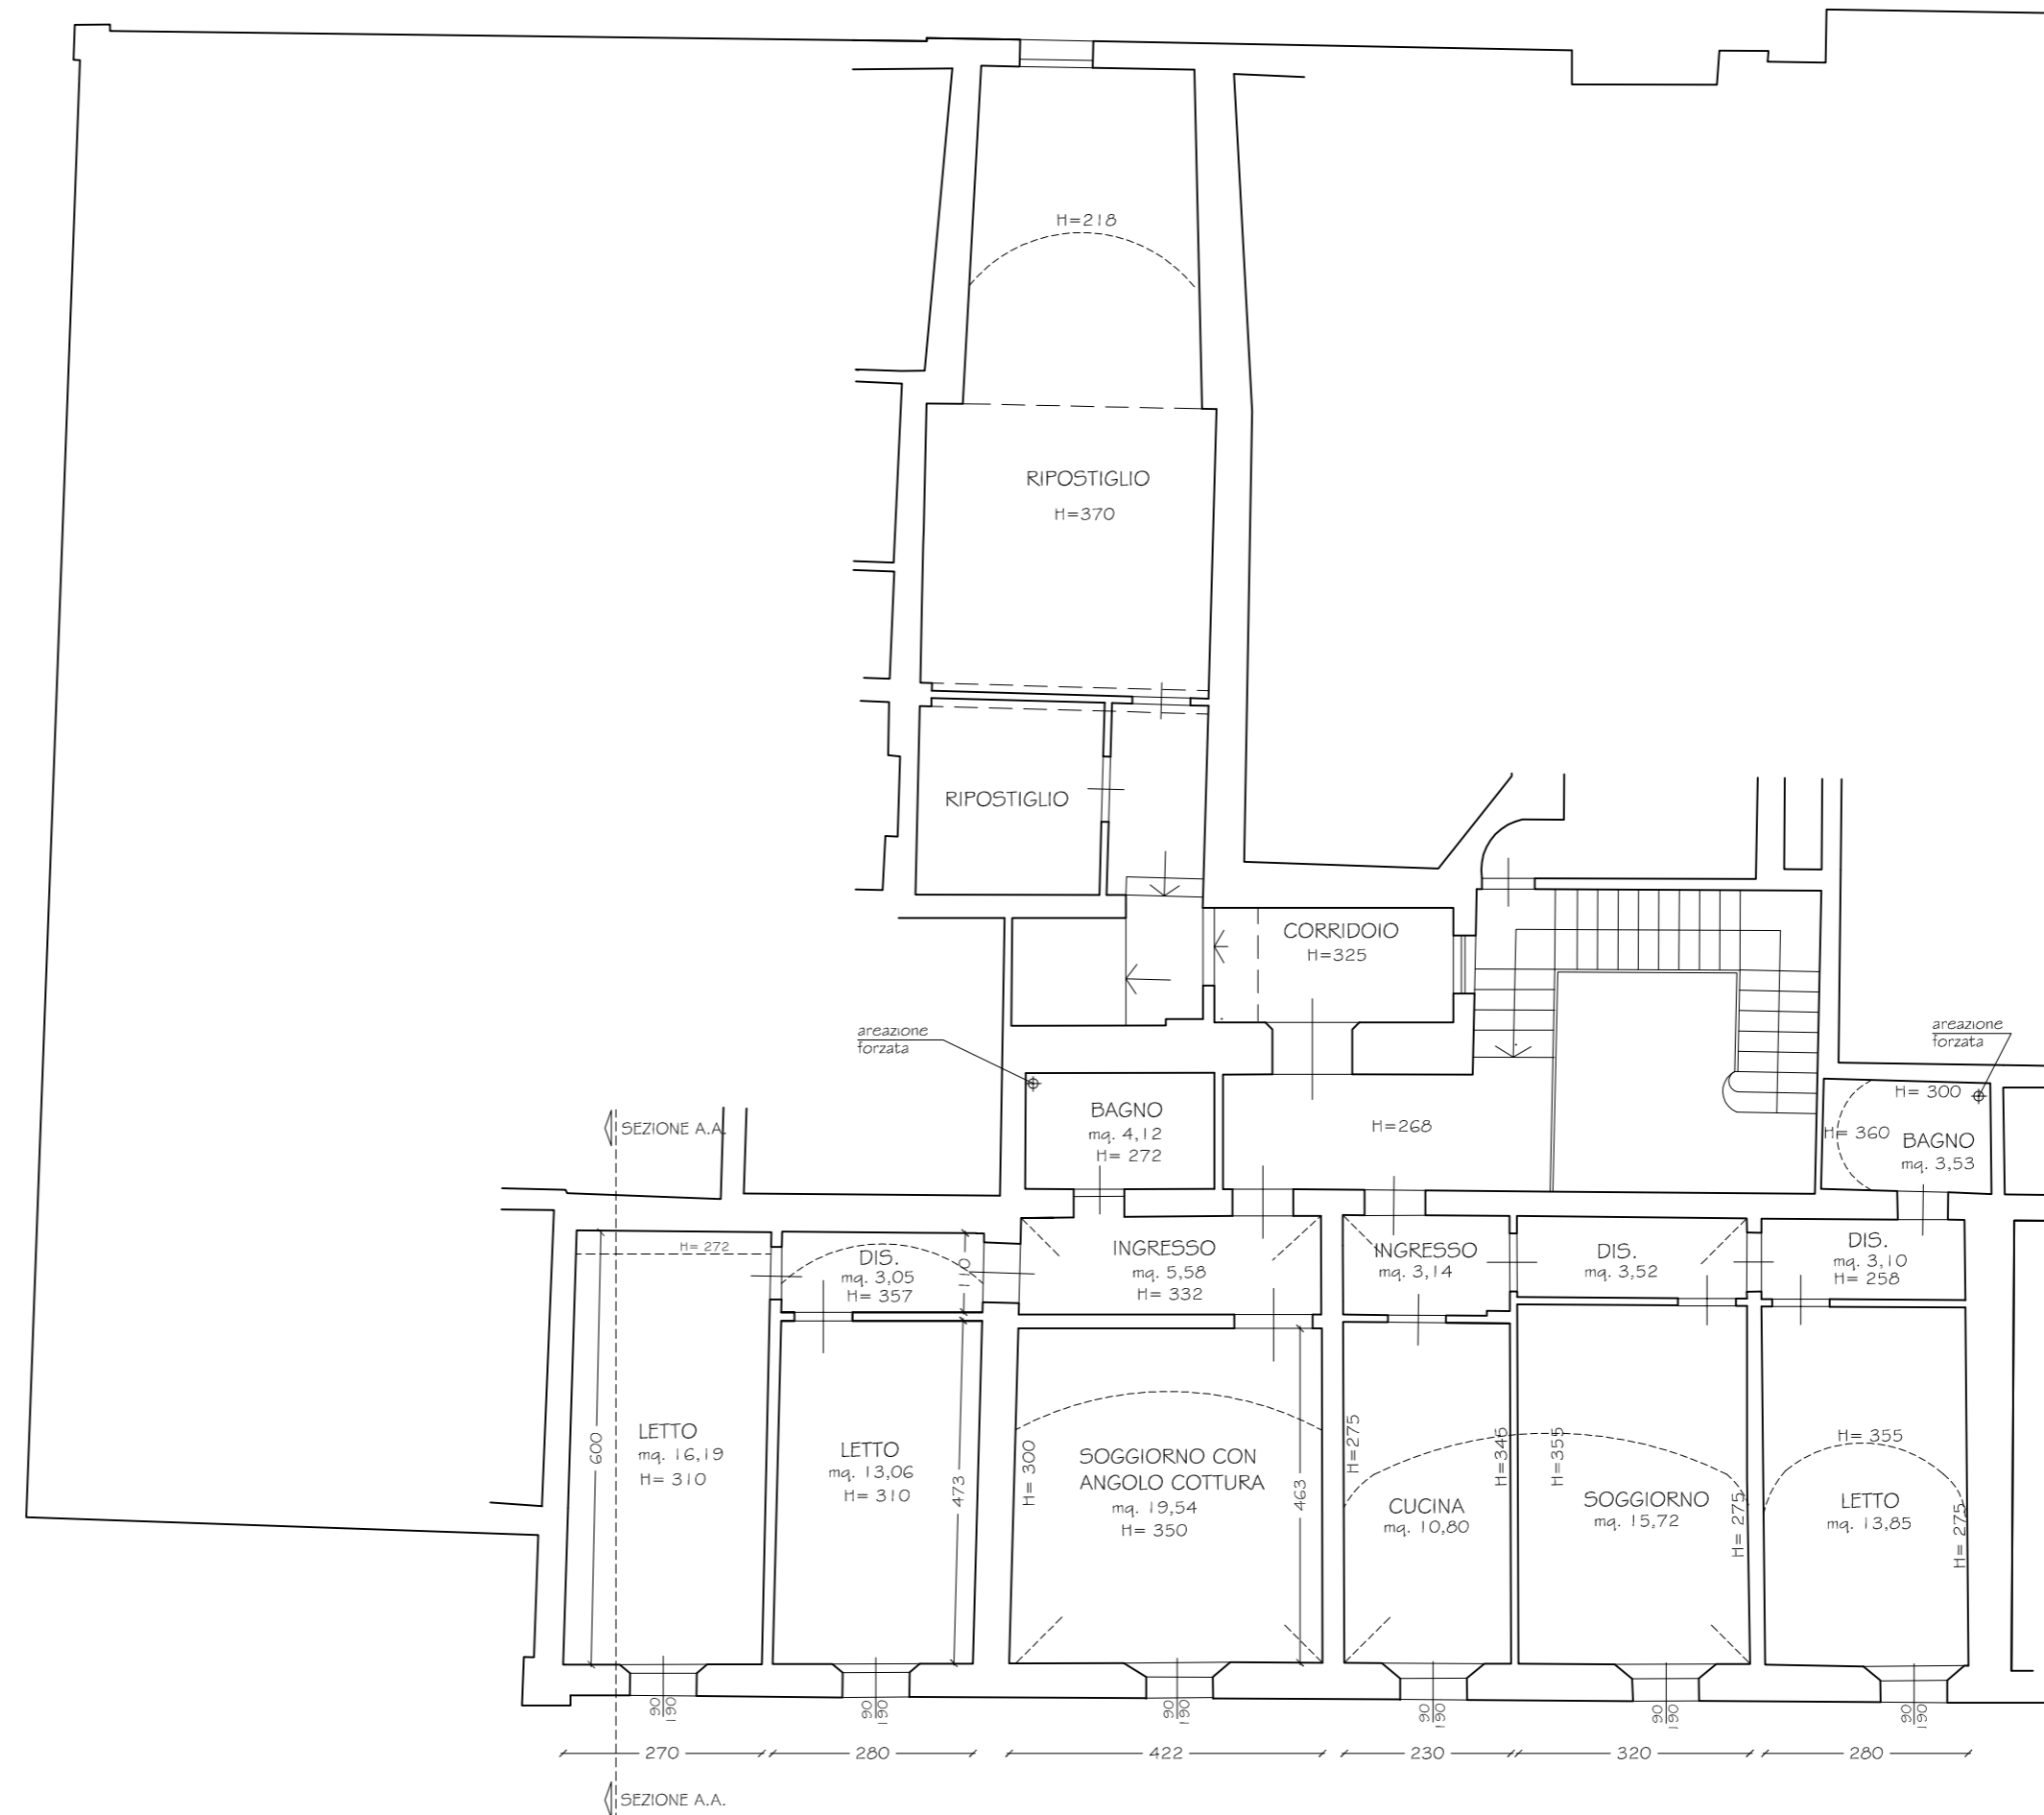

## PARTICOLARE SEZIONE A.A. STATO ATTUALE

