

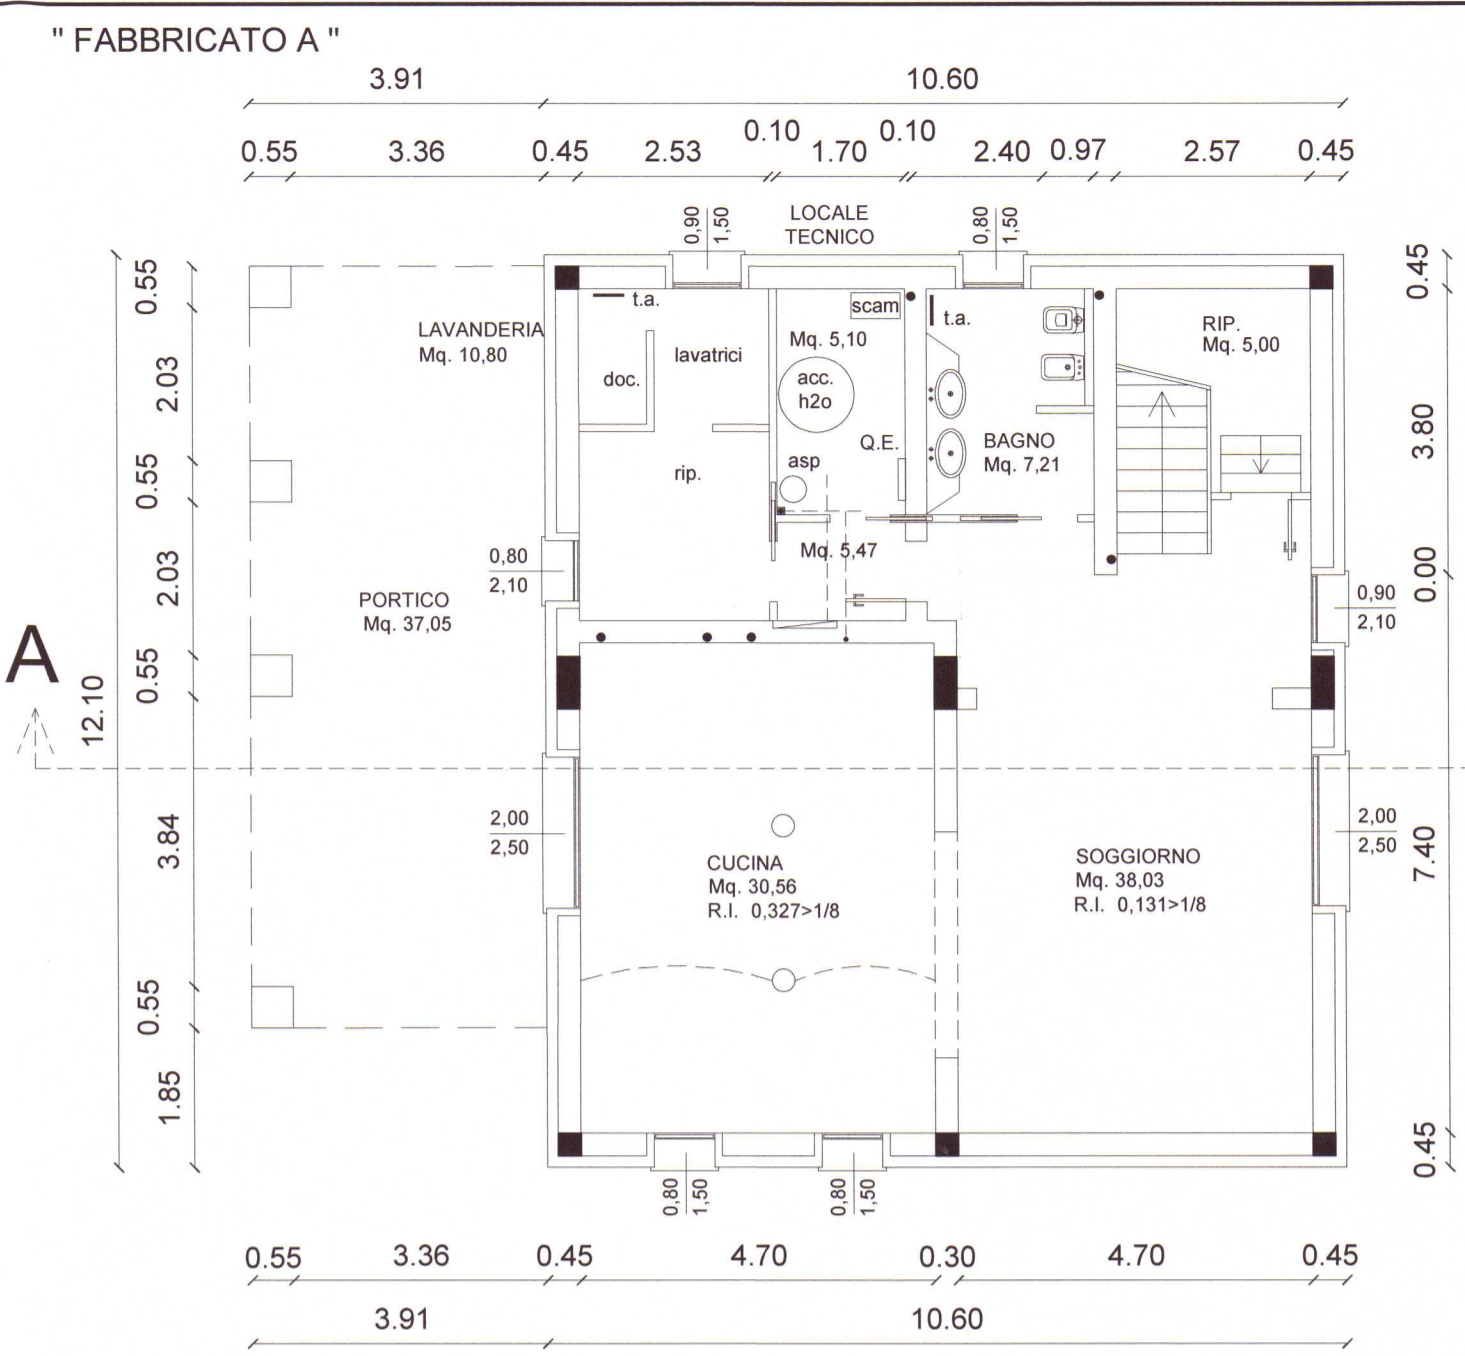
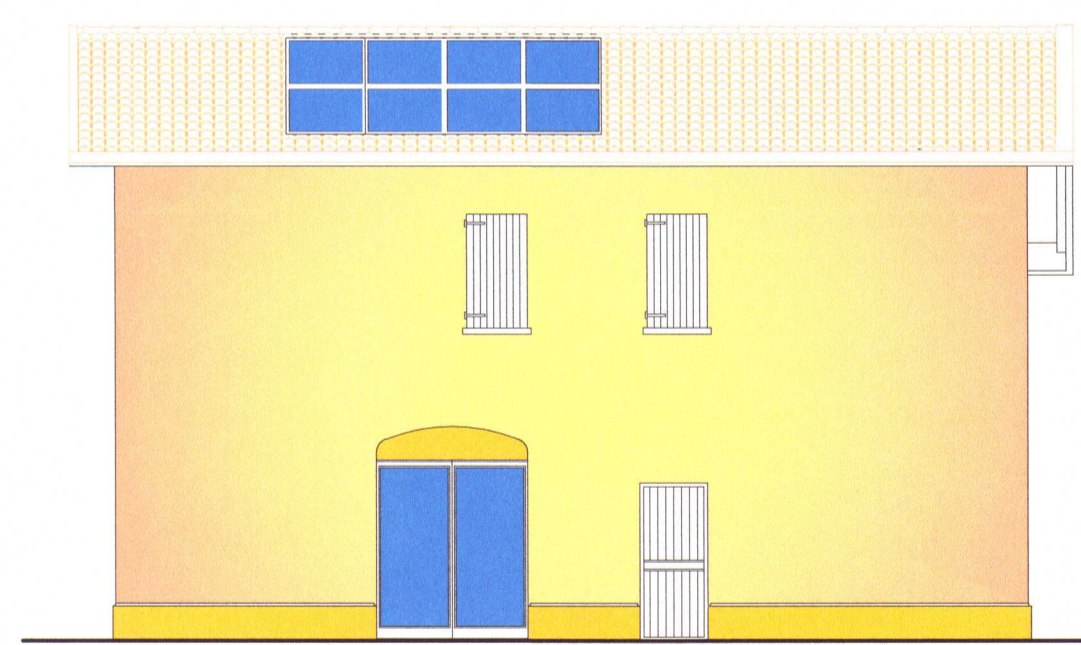
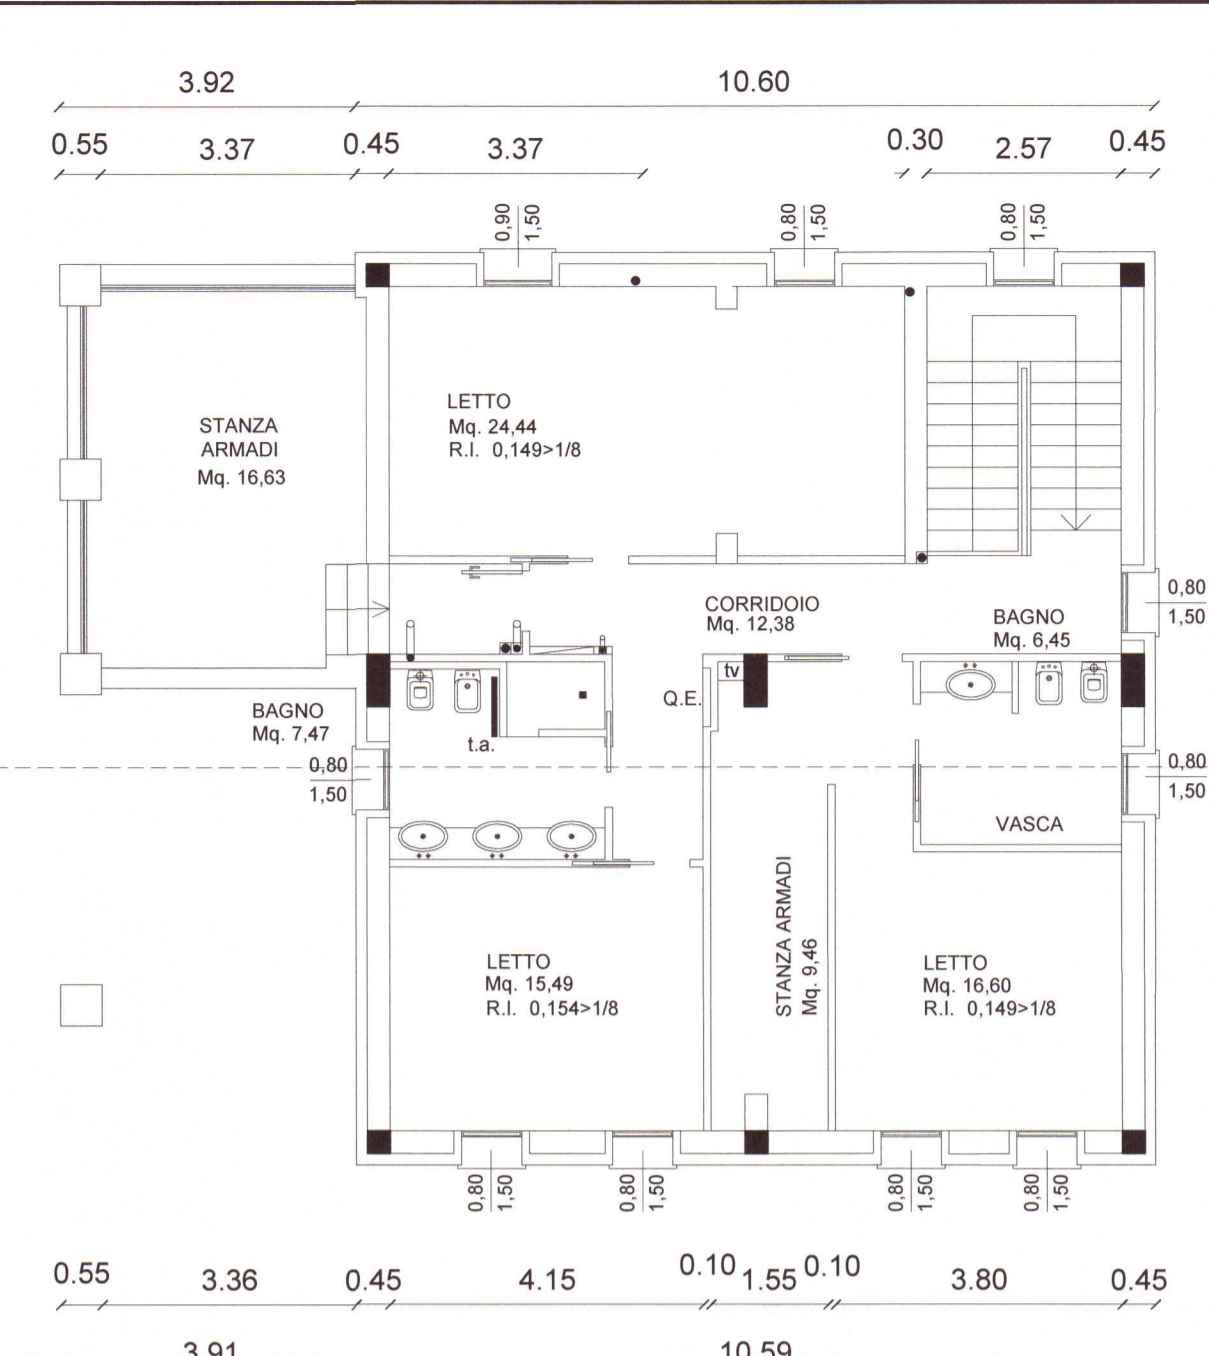
	<b>DATI CATASTALI</b> <b>Foglio 3</b> <b>Particella 116</b>	<b>TAVOLA</b> <b>4</b>
	<b>ZONA URBANISTICA</b> <b>ZONA DI PARTICOLARE di INTERESSE PAESAGG. AMBIENTALE TR2b</b> <b>STRUTTURE INSED. STORICHE ESTERNE AI CENTRI E NUCLEI STORICI SCH. 28</b>	<b>SCALA</b> <b>1 : 100</b> <i>COMUNE DI RUBIERA (RE)</i> <i>Scelta Edilizia Privata</i> <i>COMUNE DI RUBIERA (RE)</i> <i>progetto è stato approvato dal RESPONSABILE DEL SETTORE</i> <i>in data 13/07/2017</i> <i>IL RESPONSABILE</i> <i>SETTORE URBANISTICO</i>
<b>PRECEDENTI URBANISTICI</b> <b>fabbricato ante 1967</b> <b>parere preventivo pratica 14401 del 2017</b>	<b>COMITENTE</b> <b>Sig. FORGIONE Massimo</b> <b>residente in Rubiera (RE)</b> <b>C.F. FRGMSM79D14H223P</b>	<b>PROGETTISTA ARCH. D.L.</b> <b>FREGNI Geom Lucio</b> <b>via Dei Mille 27</b> <b>Campogalliano Mo</b> <b>CF - FRGLCU57R27F257E</b>
<b>PROGETTISTA ARCH. D.L.</b> <b>FREGNI Geom Lucio</b> <b>via Dei Mille 27</b> <b>Campogalliano Mo</b> <b>CF - FRGLCU57R27F257E</b>	<b>ING. BERNARDI Federico</b> <b>via Cerreto 3457</b> <b>Serramazzone Mo</b> <b>C.F. BRNFRC79C101462J</b>	<b>TIMBRI</b> 
<b>STUDIO TECNICO</b> <b>FREGNI Geom Lucio</b> <b>41011 Campogalliano Mo</b> <b>mail progeco@tsc4.com</b> <b>tel. 059 7133300</b>	<b>FIRME</b> 	<b>TITOLO</b> <b>Progetto allegato alla domanda di permesso di costruire (parere preventivo pratica 14401 del 2017) relativo all'organismo edilizio esistente da destinarsi ad abitazione mono familiare previa recupero tipologico con adeguamento sismico ed energetico, posta a Rubiera località Sant'Agata in via S. Agata n°3.</b>
<b>RIF. FILE</b> Forgione/sant'agata.dwg <b>DATA</b> luglio 2017	<b>PROGETTO-PIANTE-SEZIONE</b>	

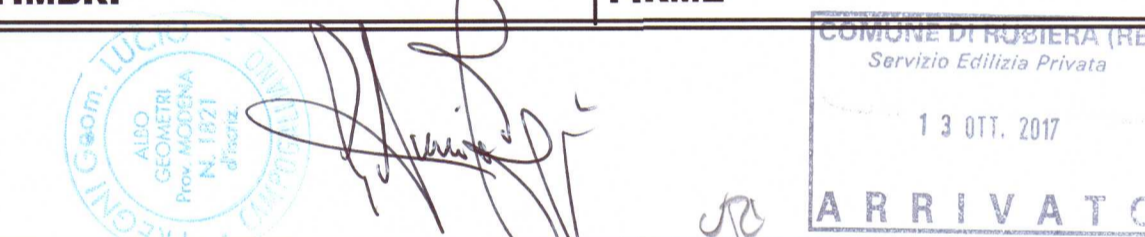


PIANO TERRA




PROSPETTO EST



PIANO PRIMO

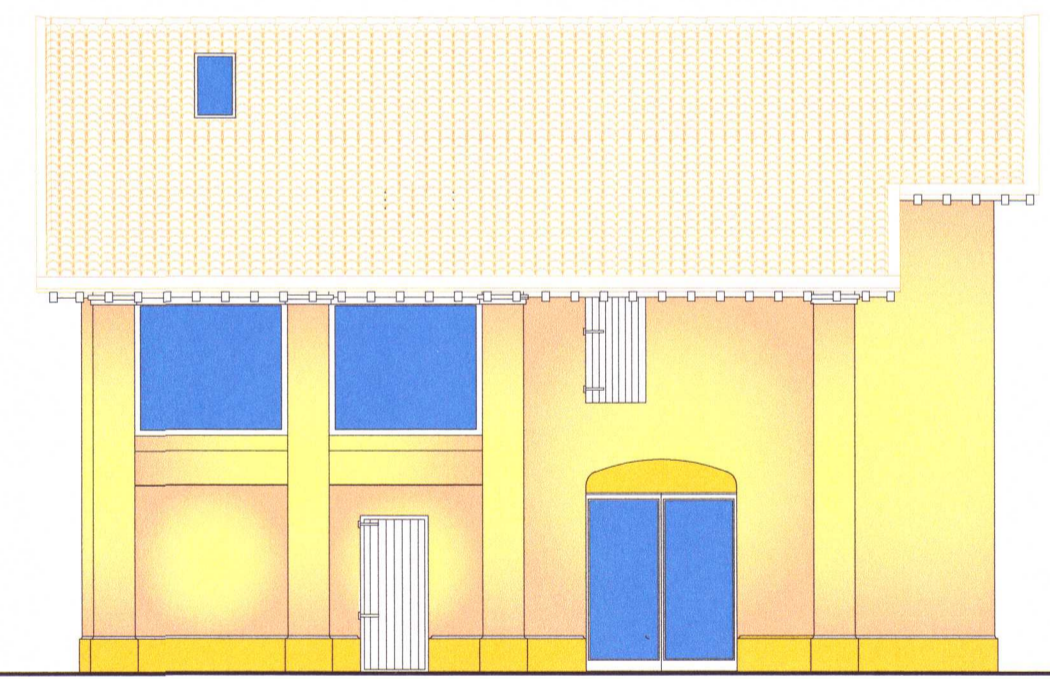


PROSPETTO OVEST

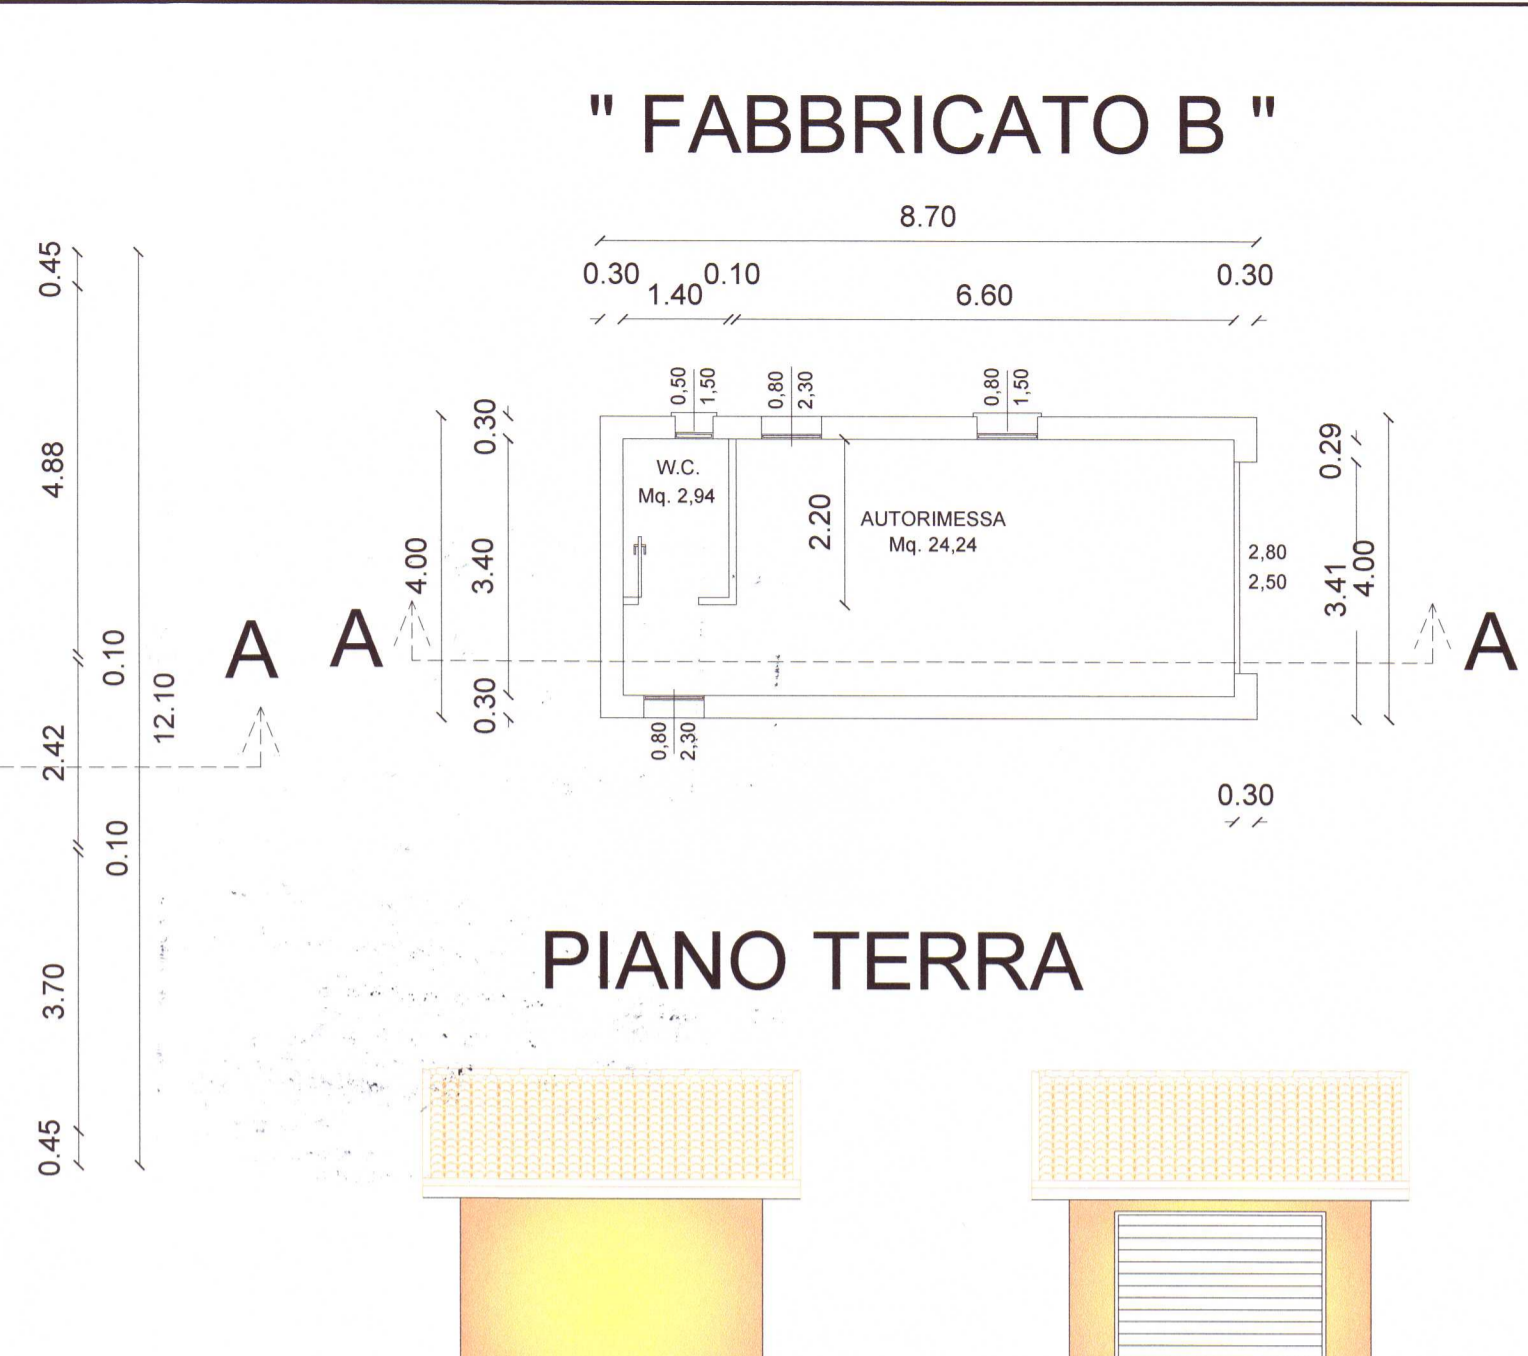


PROSPETTO NORD


SUD

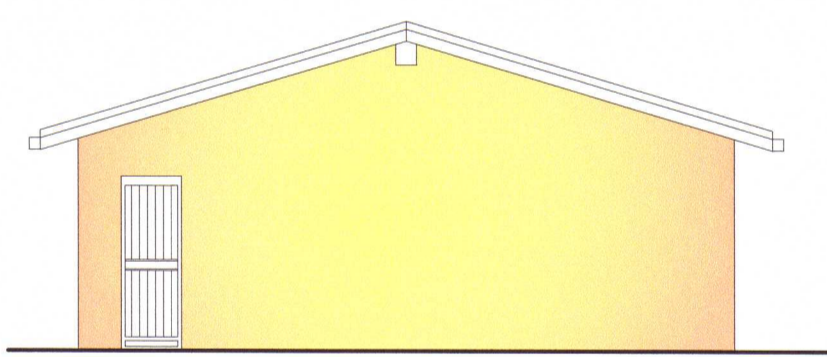


PROSPETTO OVEST

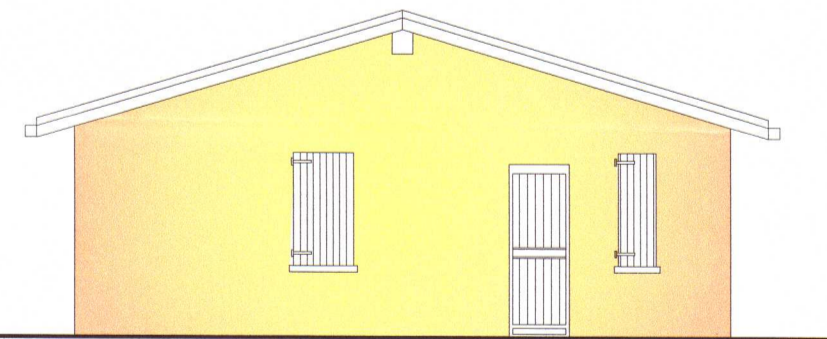


PROSPETTO EST

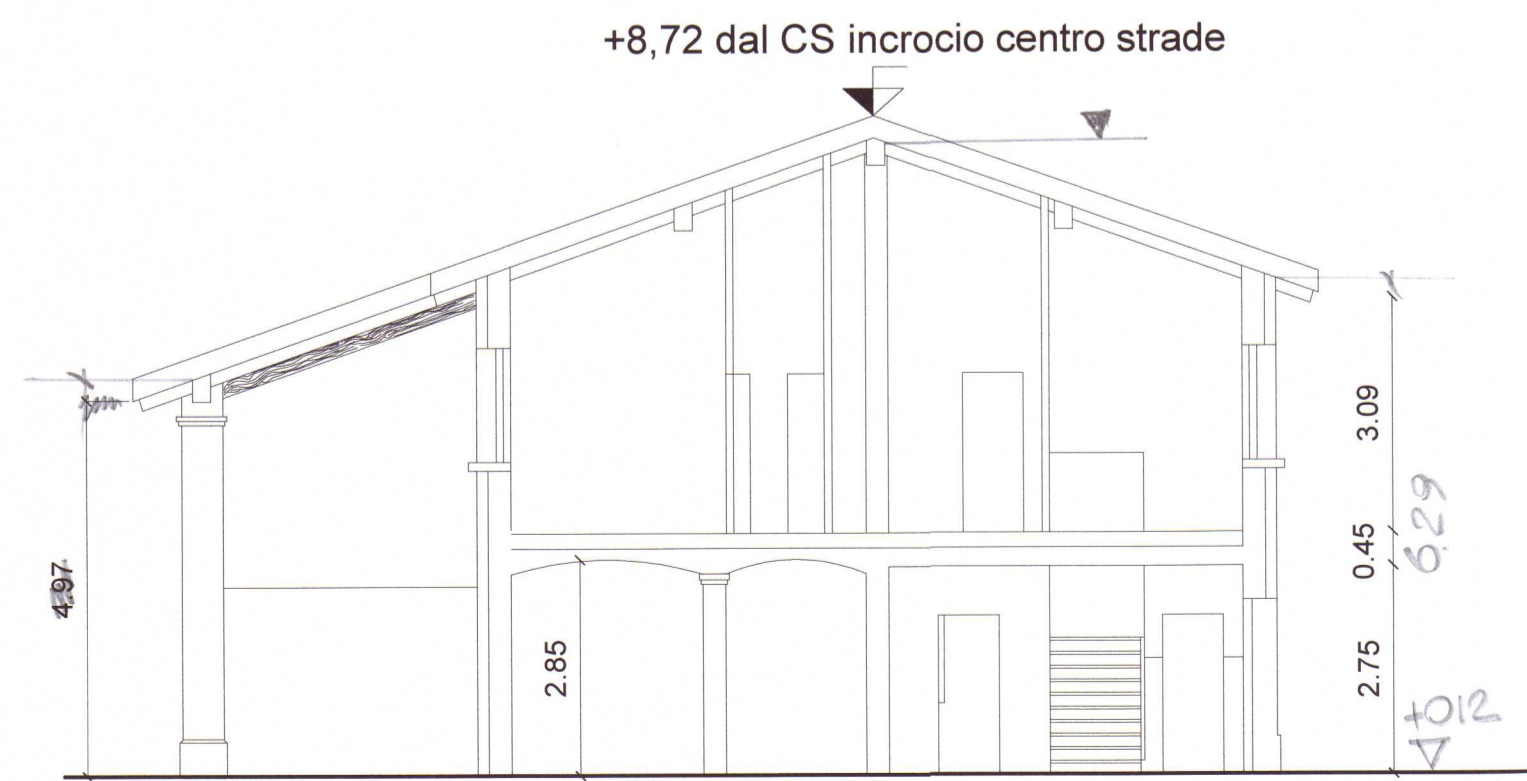


SEZIONE A-A

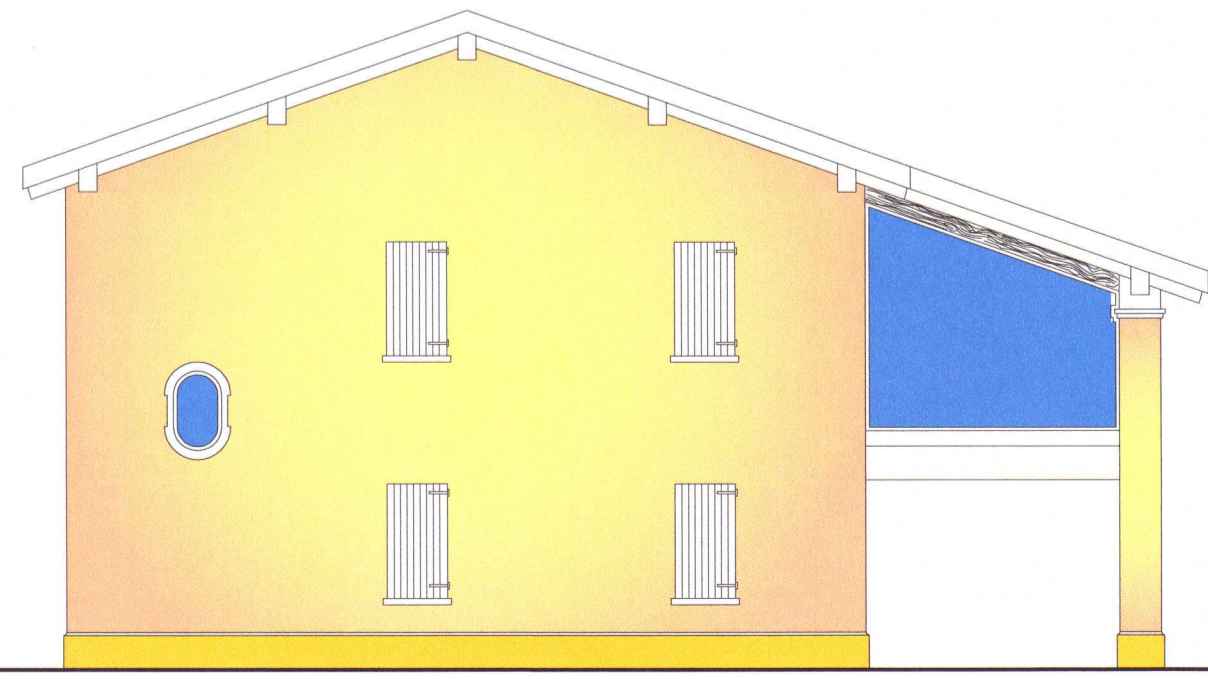

PROSPETTO NORD

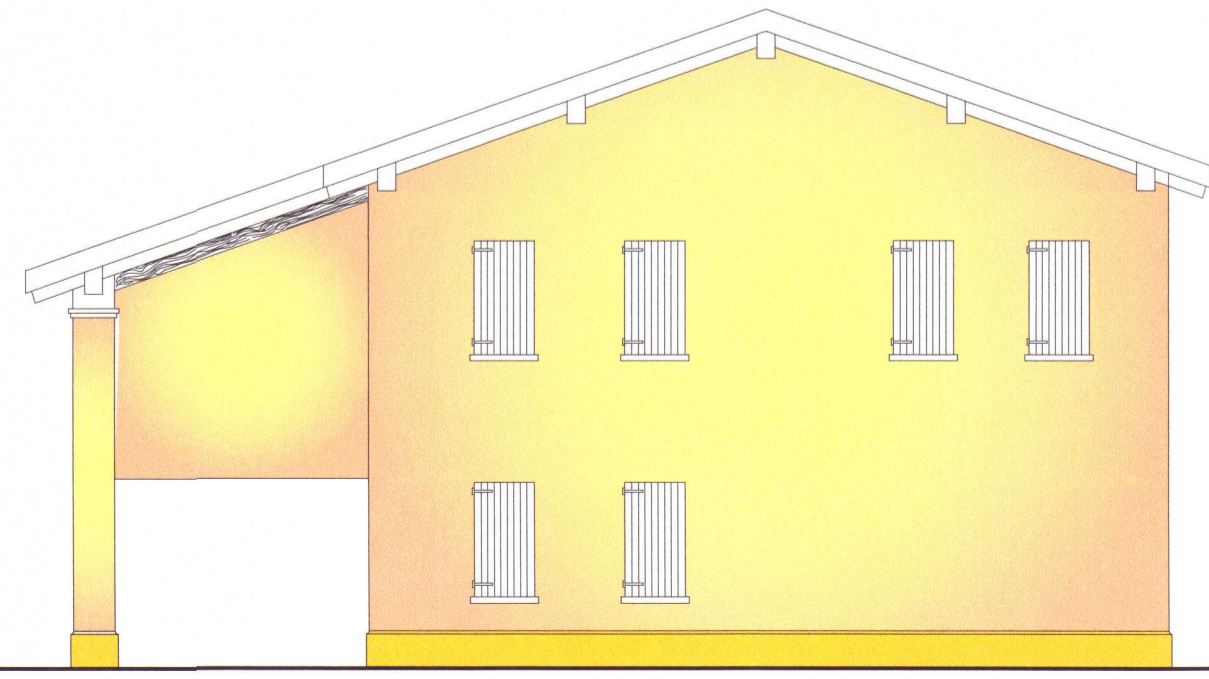

PROSPETTO SUD

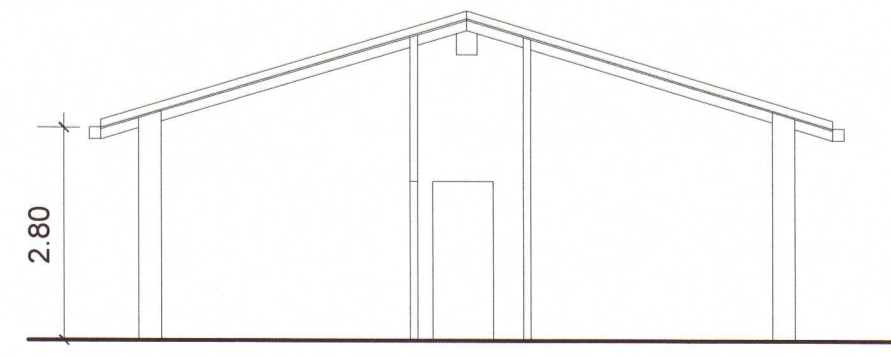

SEZIONE A-A