



**COMUNE DI RUBIERA**  
PROVINCIA DI REGGIO EMILIA

Progetto preliminare per ristrutturazione edilizia  
con vincolo conservativo di fabbricato ad uso  
residenziale

via C. Battisti n.10,  
- Rubiera - (RE)

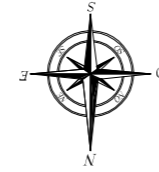

Comune di Rubiera (RE)  
Foglio 24, Mappale 307

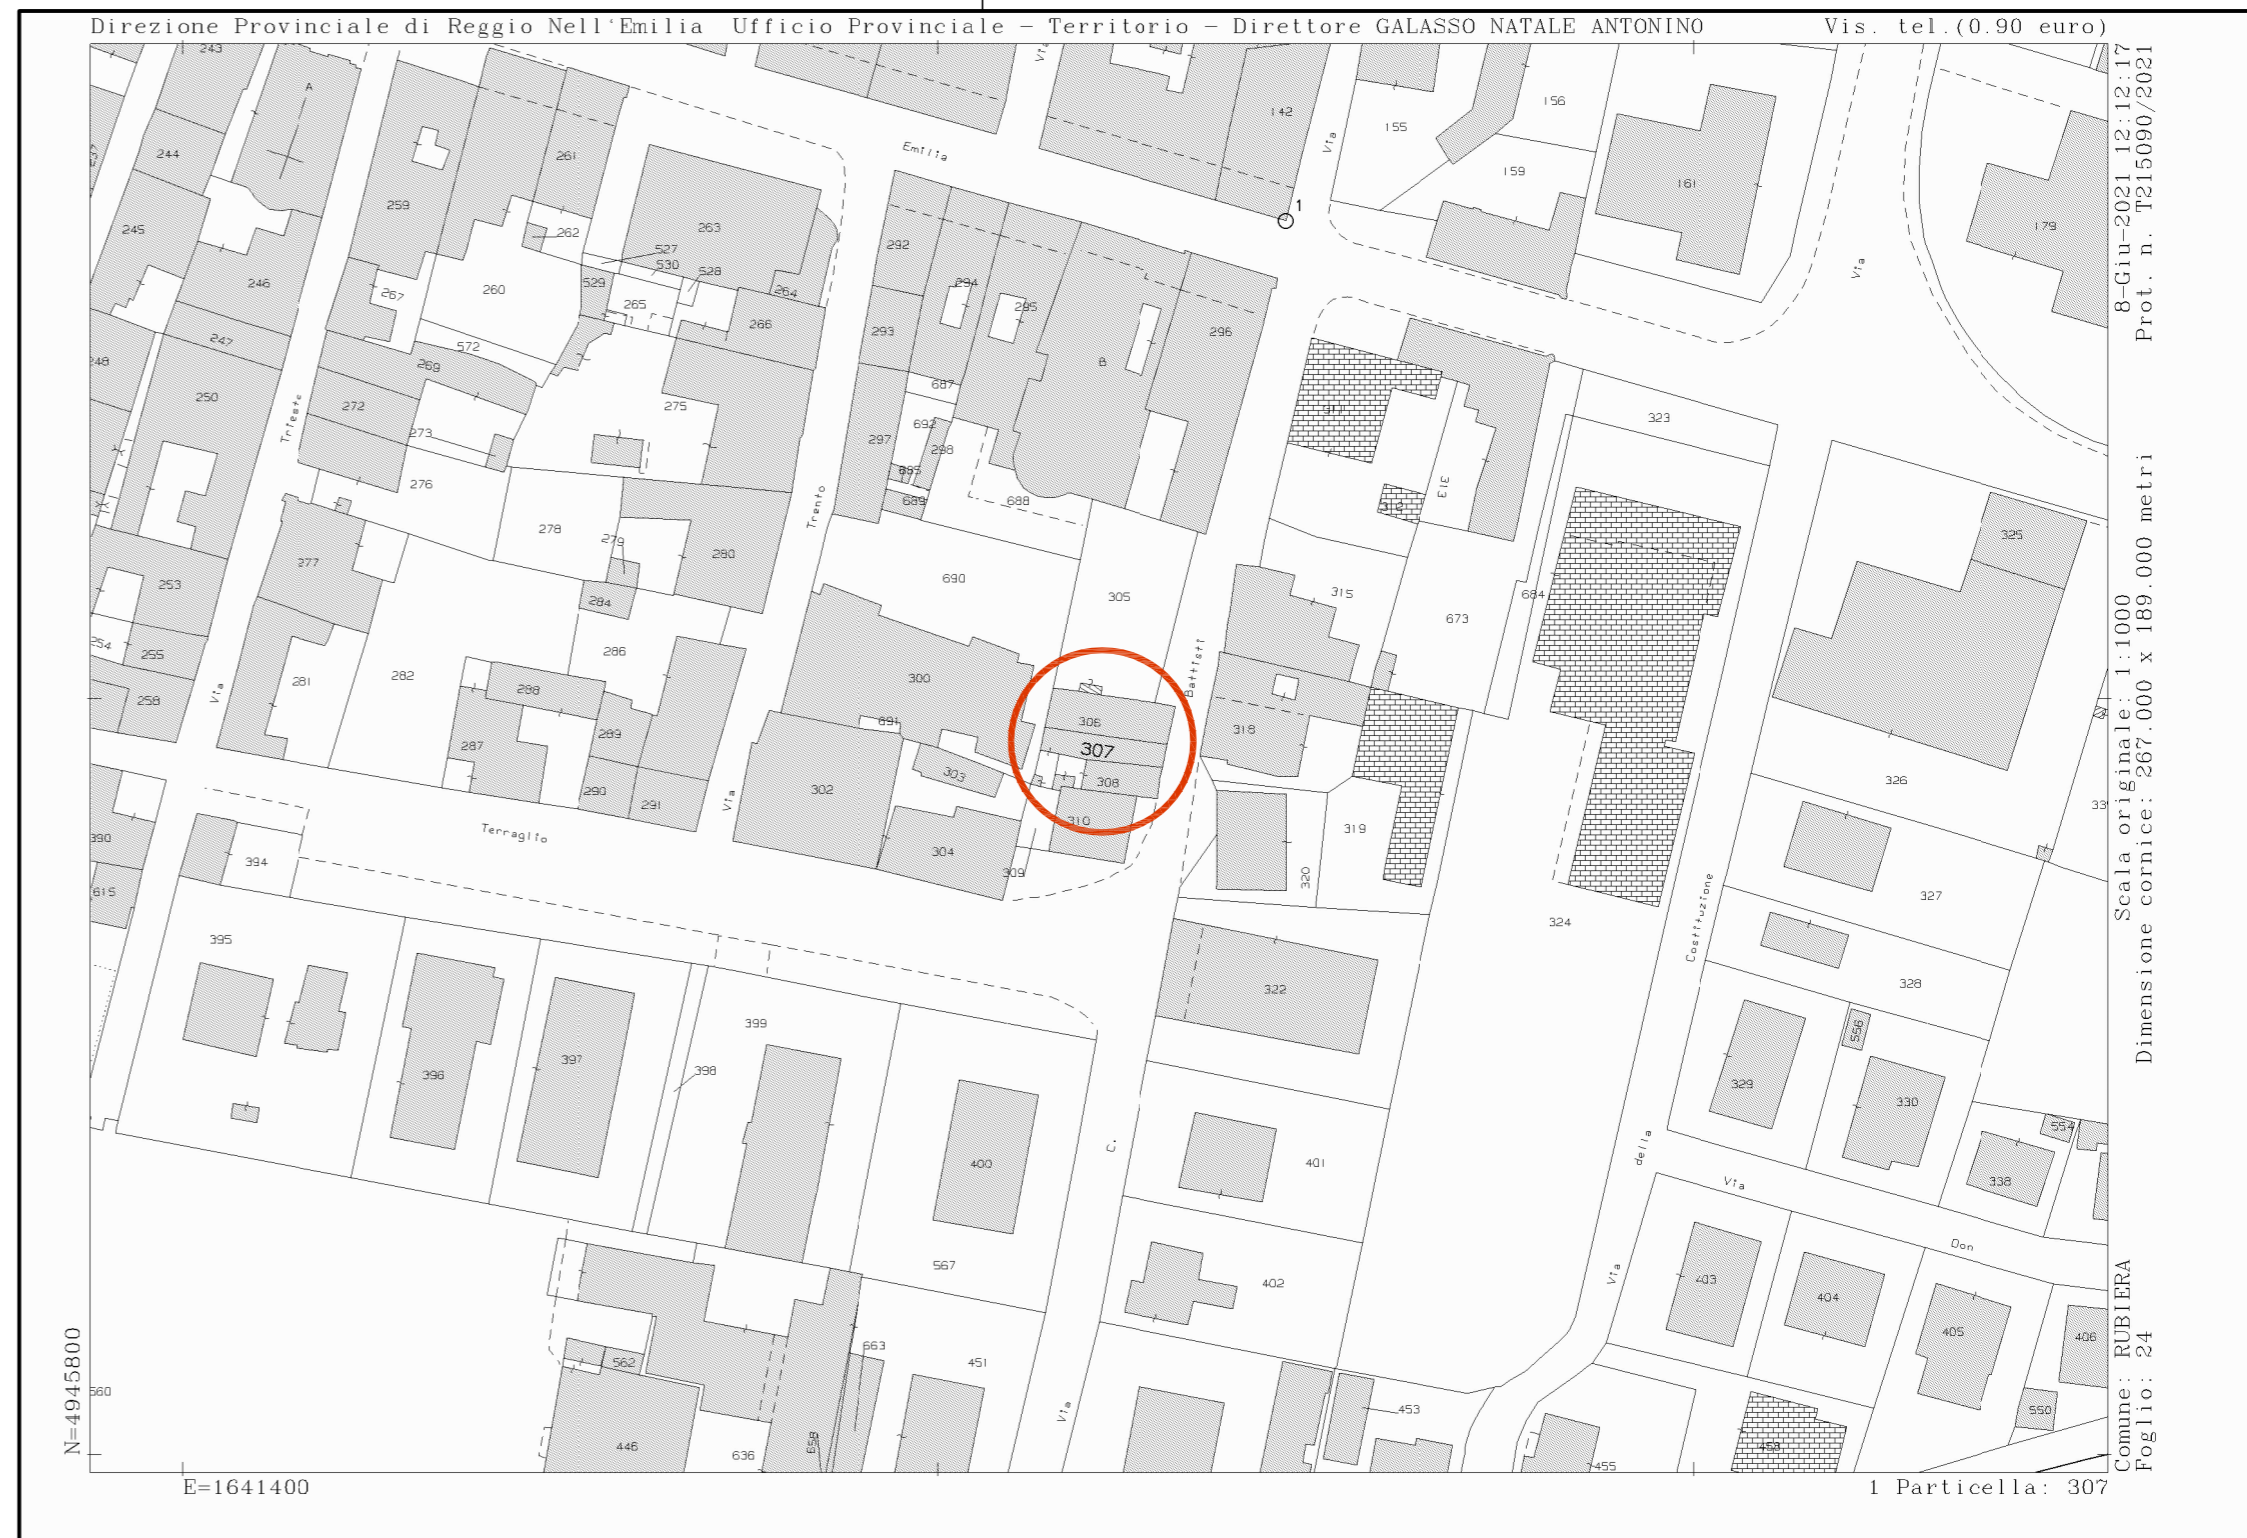

01

**INQUADRAMENTO TERRITORIALE**  
Estratto di mappa catastale, estratto RUE, foto aerea

NOME FILE	PRATICA	DATA	REV.	SCALA
1375 - AR - SDP - 00A.dwg	1375	07.2021	-	1:1000 - 1:5000

