



Giallo = Demolizione (sezionato)
Rosso = Costruzione (sezionato)

Giallo = Demolizione (proiettato)
Rosso = Costruzione (proiettato)

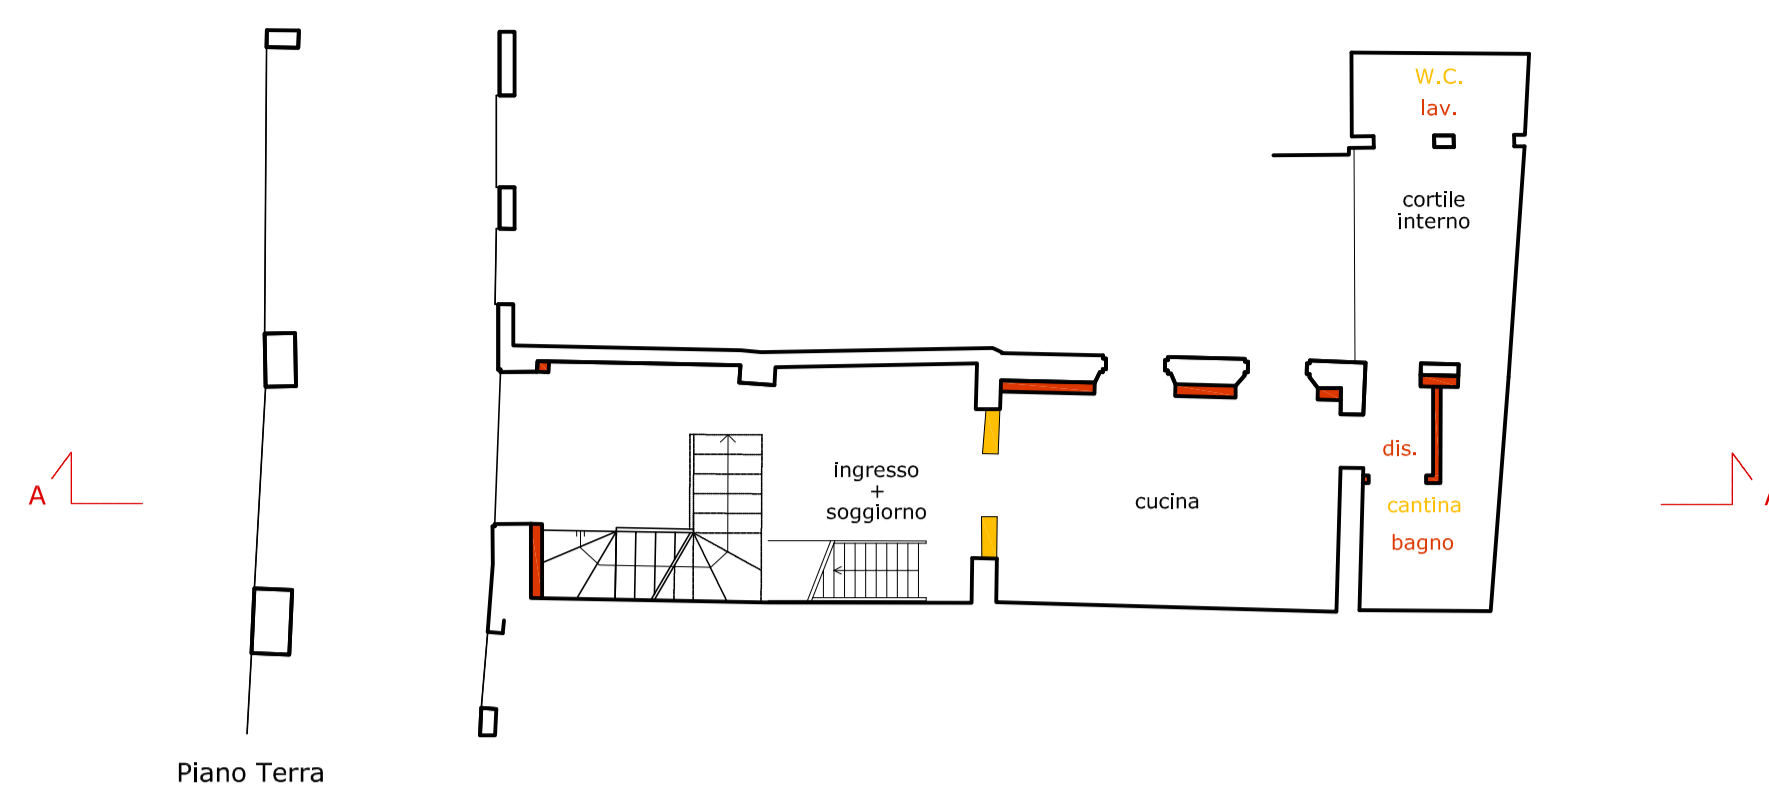

Piano Terra

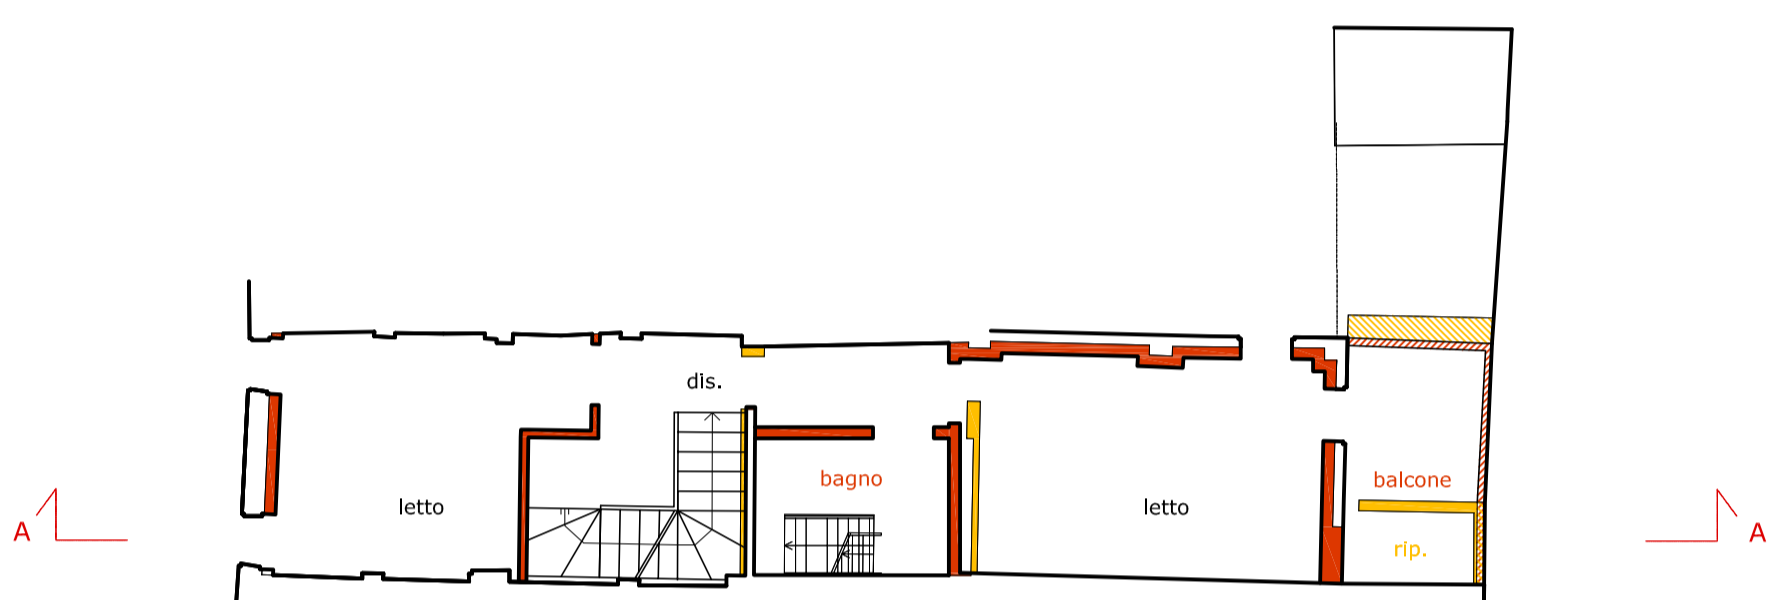


Piano Primo




Piano Secondo




Prospetto Est

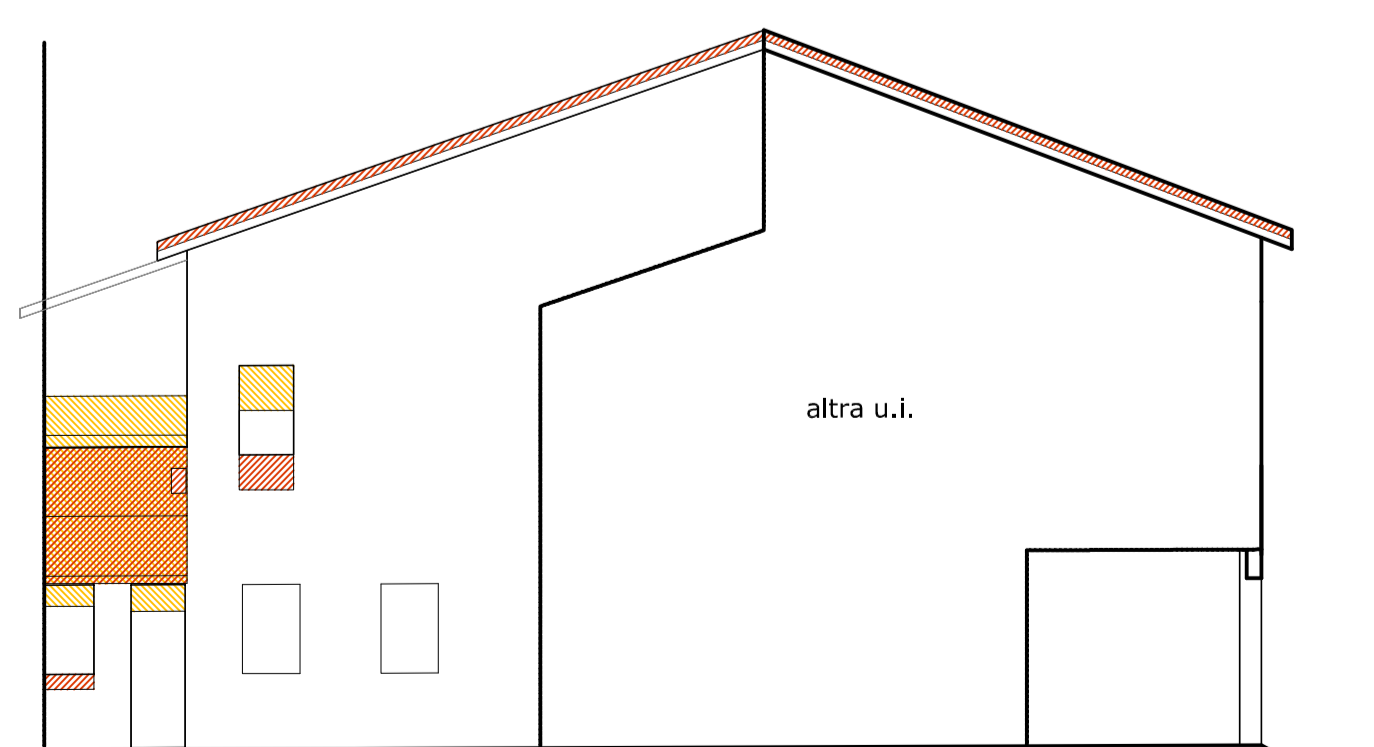

Prospetto Sud

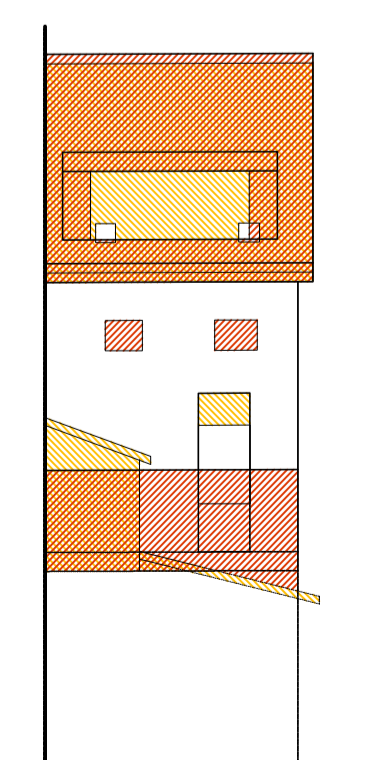

Prospetto Ovest

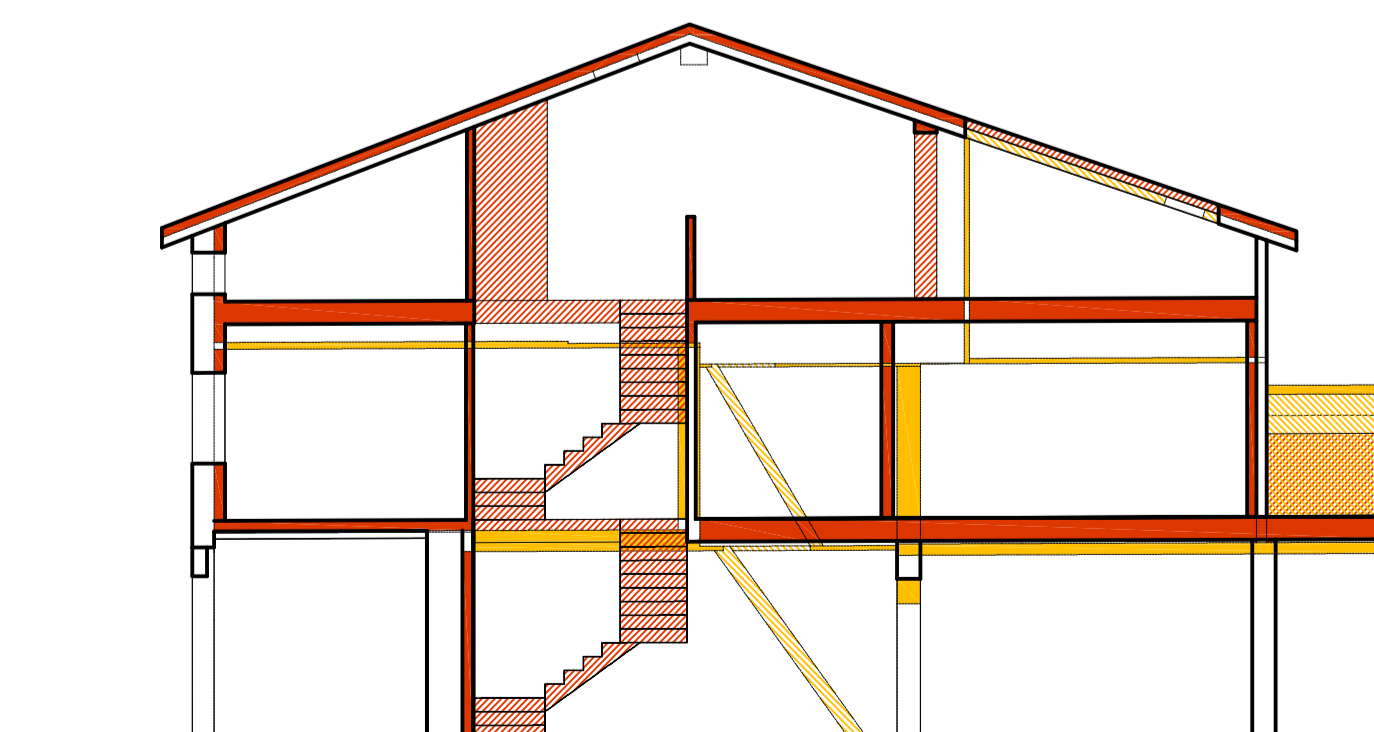

Sezione schematica