



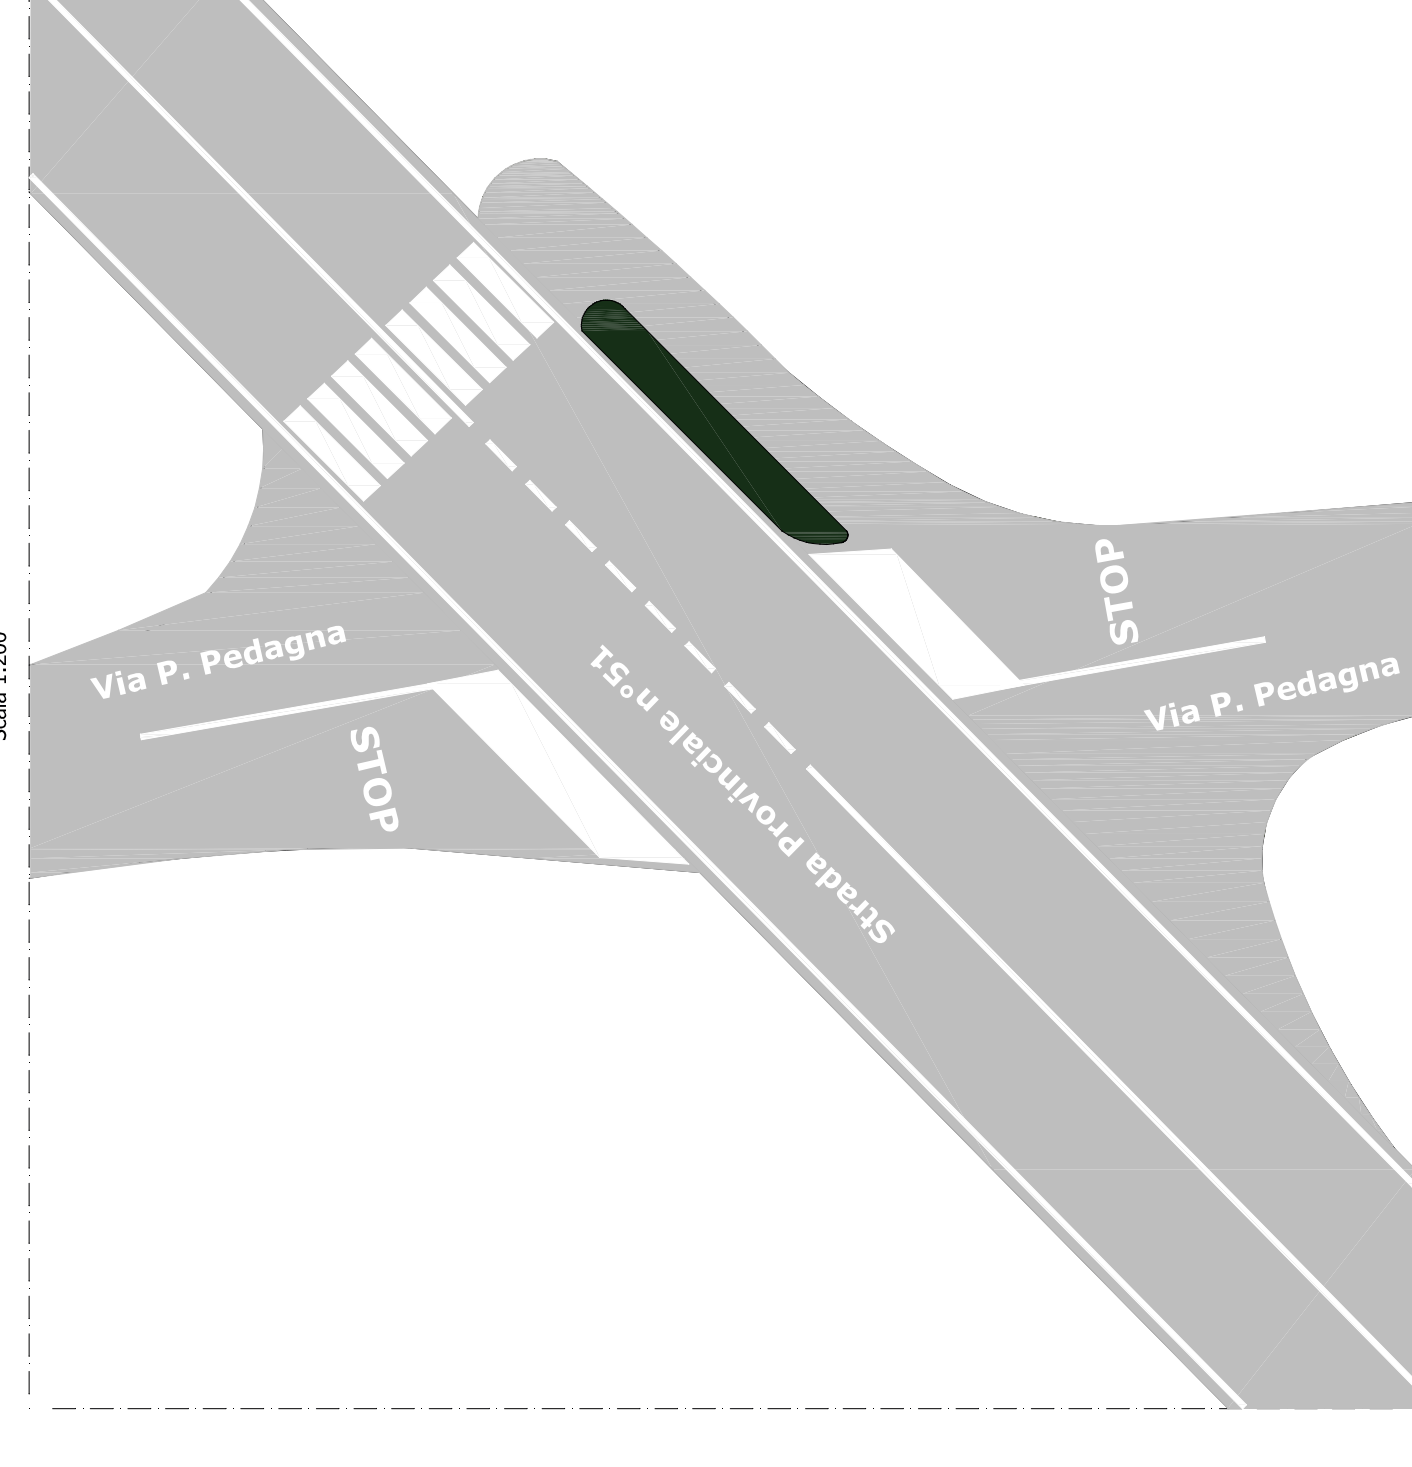

01 (particolare)
PLANIMETRIA

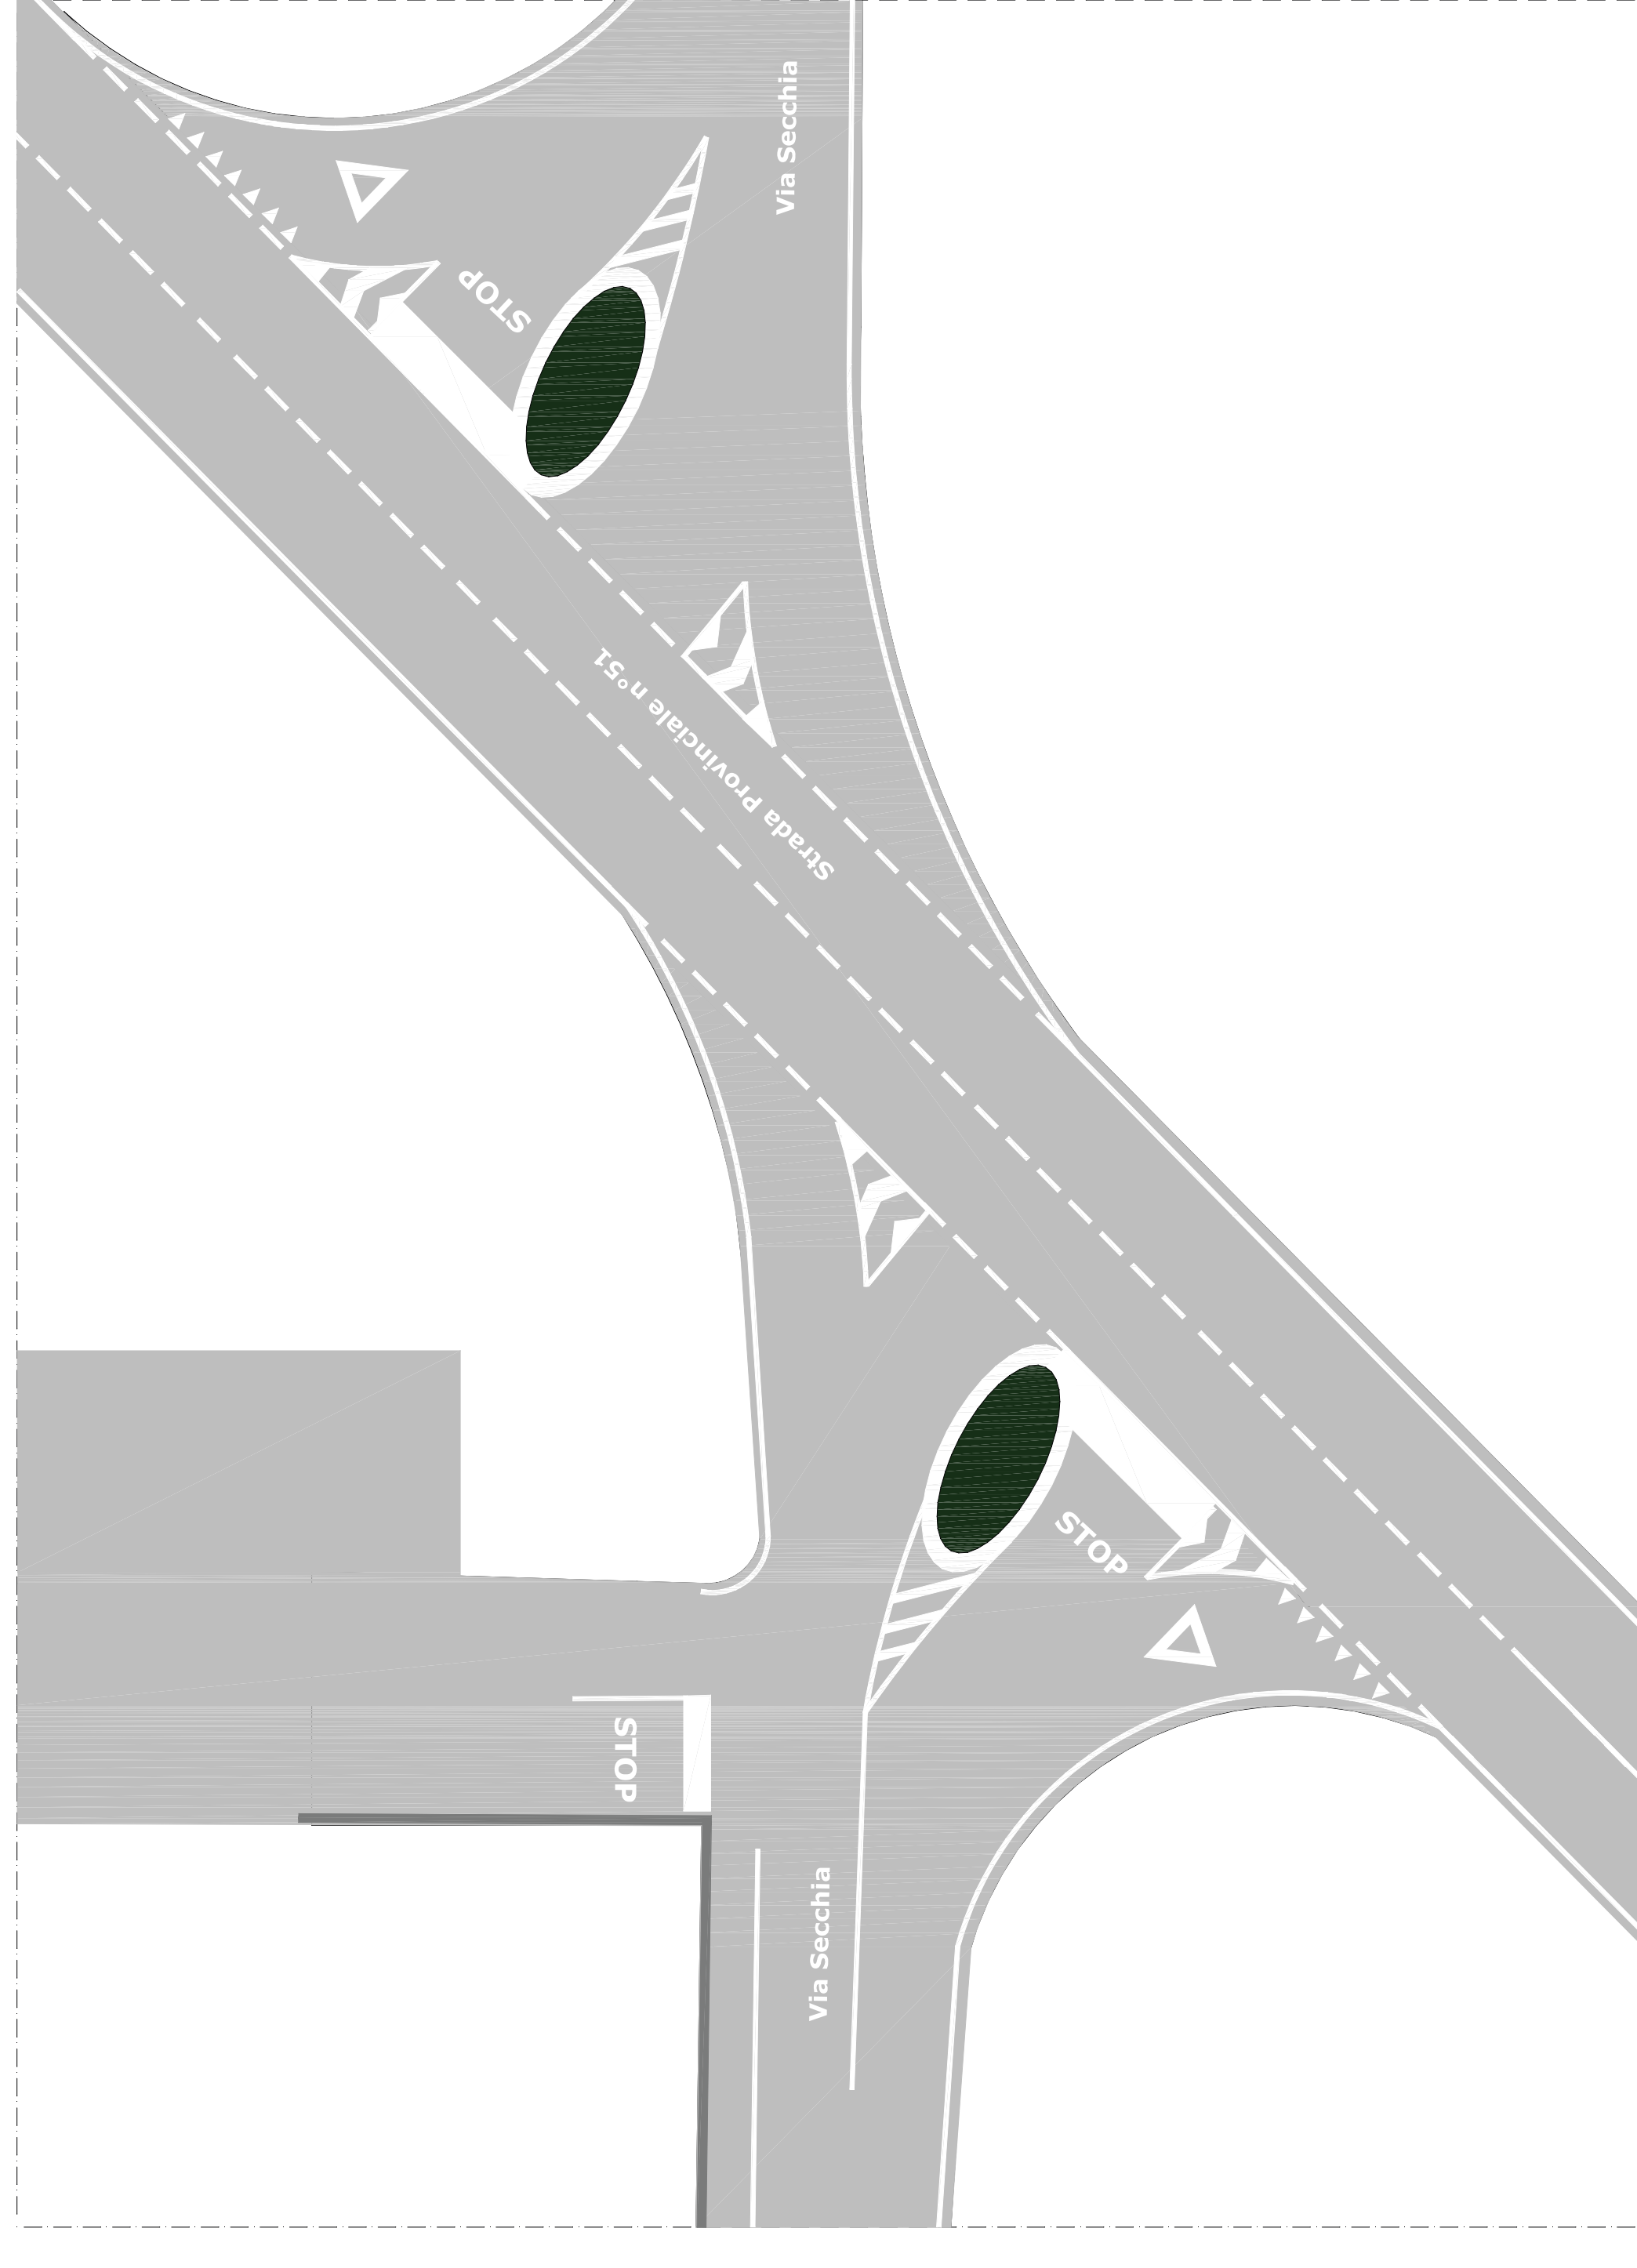

02 (particolare)
PLANIMETRIA



Comune di Rubiera
Provincia di Reggio Emilia

OGGETTO: **Proposta di Miglioramento per incremento della sicurezza stradale di svincoli limitrofi al nuovo tracciato in progetto in accordo con l'Amministrazione Comunale**

Stato di Fatto

COMMITTENTE: C.E.A.G. Srl

PROGETTISTA: Dott. Ing. Franco Martinelli

DIRETTORE LAVORI: Dott. Ing. Franco Martinelli

ELABORATO:

A6

A6 - Planimetria e particolari svincoli Stato di Fatto

Scala: 1:200

Progetto: 7F2_07_A6

Revisione: 2

Data: 11/05/2018

Dott. Ing. Franco Martinelli
Via S. Maria Maddalena, 6
42035 Castelnuovo ne' Monti (RE)
Tel. +39 0522 1656619
email: ing.francomartinelli@proad.com