




STATO DI PROGETTO
PROSPETTO OVEST
SCALA 1:100

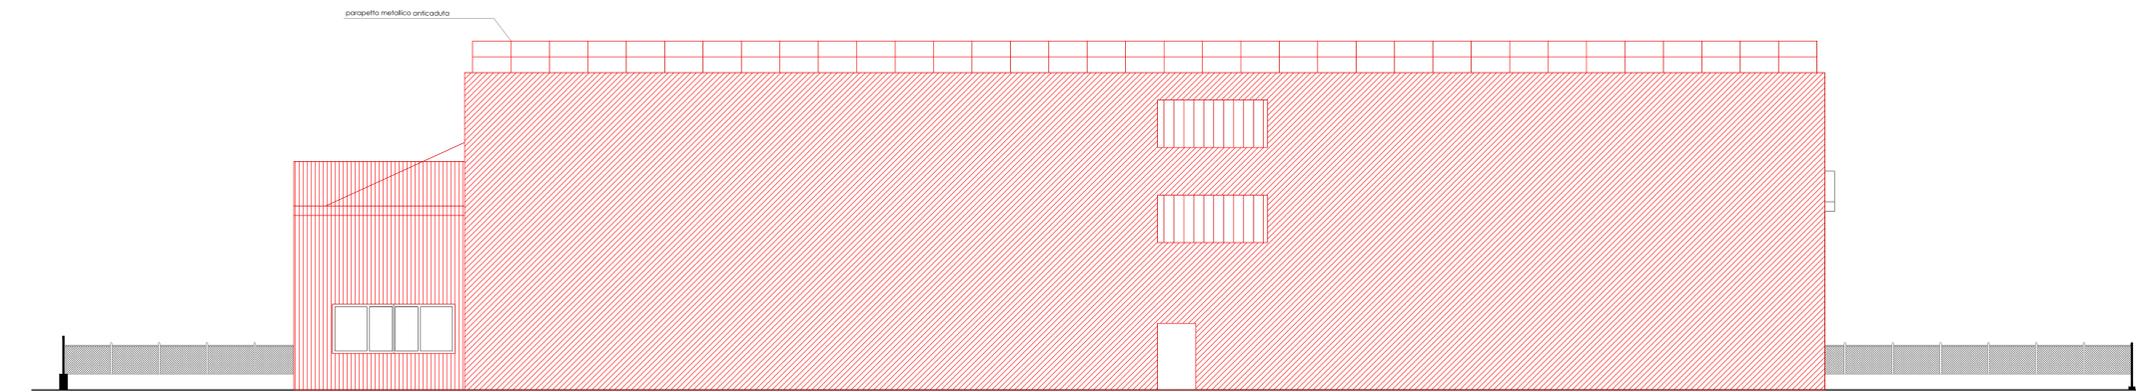


STATO DI PROGETTO
PROSPETTO EST
SCALA 1:100

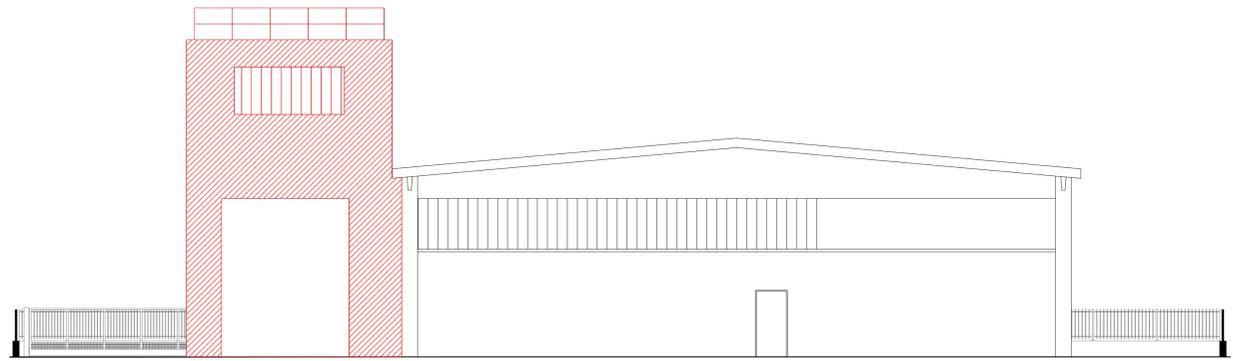


STATO DI PROGETTO
PROSPETTO NORD
SCALA 1:100

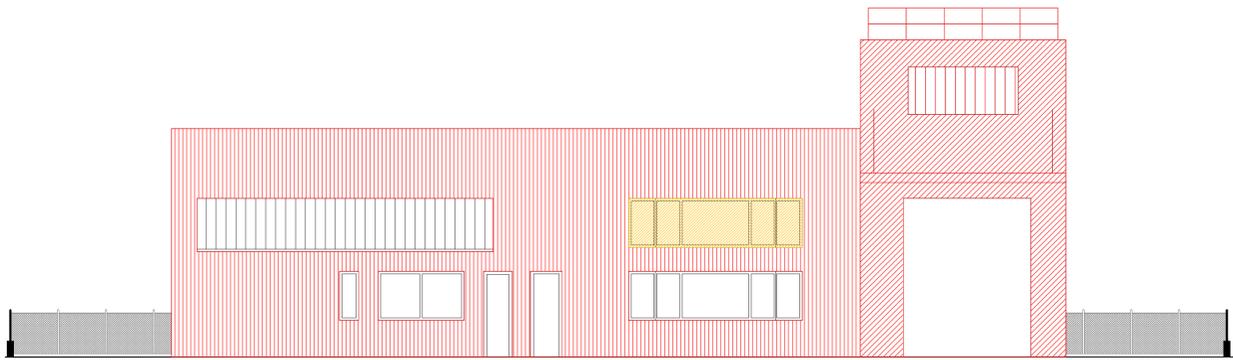


STATO DI PROGETTO
PROSPETTO SUD
SCALA 1:100

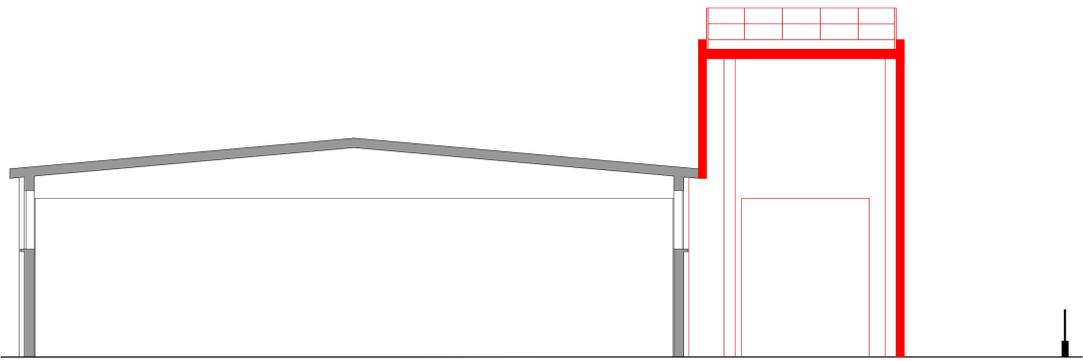


STATO DI PROGETTO
SEZIONE AA
SCALA 1:100

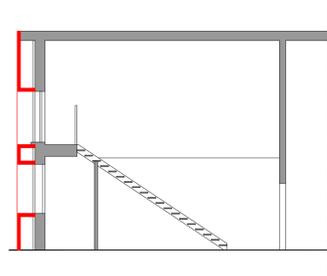


STATO DI PROGETTO
SEZIONE BB
SCALA 1:100

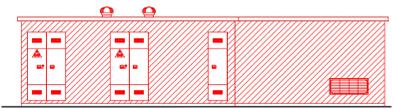

STATO DI PROGETTO - CABINA ELETTRICA
PROSPETTO SUD
SCALA 1:100

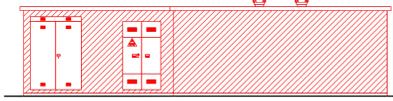


STATO DI PROGETTO - CABINA ELETTRICA
PROSPETTO NORD
SCALA 1:100

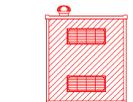


STATO DI PROGETTO - CABINA ELETTRICA
PROSPETTO EST
SCALA 1:100




STATO DI PROGETTO - CABINA ELETTRICA
PROSPETTO OVEST
SCALA 1:100

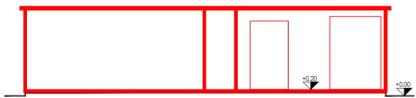

STATO DI PROGETTO - CABINA ELETTRICA
SEZIONE CC
SCALA 1:100

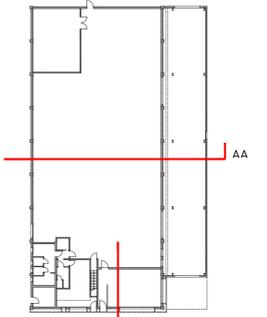

STATO DI PROGETTO
PIANTE PIANO TERRA
SCALA 1:500

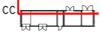

STATO DI PROGETTO - CABINA ELETTRICA
PIANTE PIANO TERRA
SCALA 1:500

- LEGENDA
- DEMOLIZIONI
 - COSTRUZIONI
 - NUOVO RIVESTIMENTO

RICHIESTA DI AUTORIZZAZIONE PAESAGGISTICA ORDINARIA, AVENTE PER OGGETTO L'AMPLIAMENTO DI EDIFICIO A DESTINAZIONE INDUSTRIALE SITO IN VIA MANTEGNA N. 3 RUBIERA (RE)

QUESTO DOCUMENTO È RISERVATO. È VIETATA QUALSIASI FORMA DI RIPRODUZIONE NON AUTORIZZATA.

committente: PTC s.r.l.

oggetto: GIALLO ROSSO PROSPETTI - SEZIONI						scala: 1:100
						data: 03/2022
gruppo di progettazione: Architettonico: Arch. Giovanni Olivi Conso Garibaldi, 20 42121 - Reggio Emilia T 349/2859227 oliviarcb@gmail.com						 progettista: ARCH. GIOVANNI OLIVI
REV	DATA	APPR.	VERIF.	ORIG.	EMESSO DA	

A.07
tav. n.