

**LUCA BOLOGNESE ARCHITETTO**

via giotto 1 • 50019 sesto fiorentino fi  
t+f +39 055 440881 • mail: lucabolognese@gaut.it

oggetto:  
**INTERVENTO DI MIGLIORAMENTO SISMICO MEDIANTE  
DEMOLIZIONE E RICOSTRUZIONE PER CIVILE ABITAZIONE**

luogo:  
**via tre case, 4  
rubiera - re**

proprietari:  
**SALVATORE SINAGRA**  
via tresnaro 72/00 - reggio emilia  
**ANTONELLA DI PRINZIO**  
via tresnaro 72/00 - reggio emilia



firma del proprietario  
**SALVATORE SINAGRA**  
firma del proprietario  
**ANTONELLA DI PRINZIO**

numero di busta/anno  
data  
**01-08-2022**


tavola  
**STATO ATTUALE  
piante  
scala 1:100**

n°. tavola  
**2**

**piano terra  
scala 1:100**

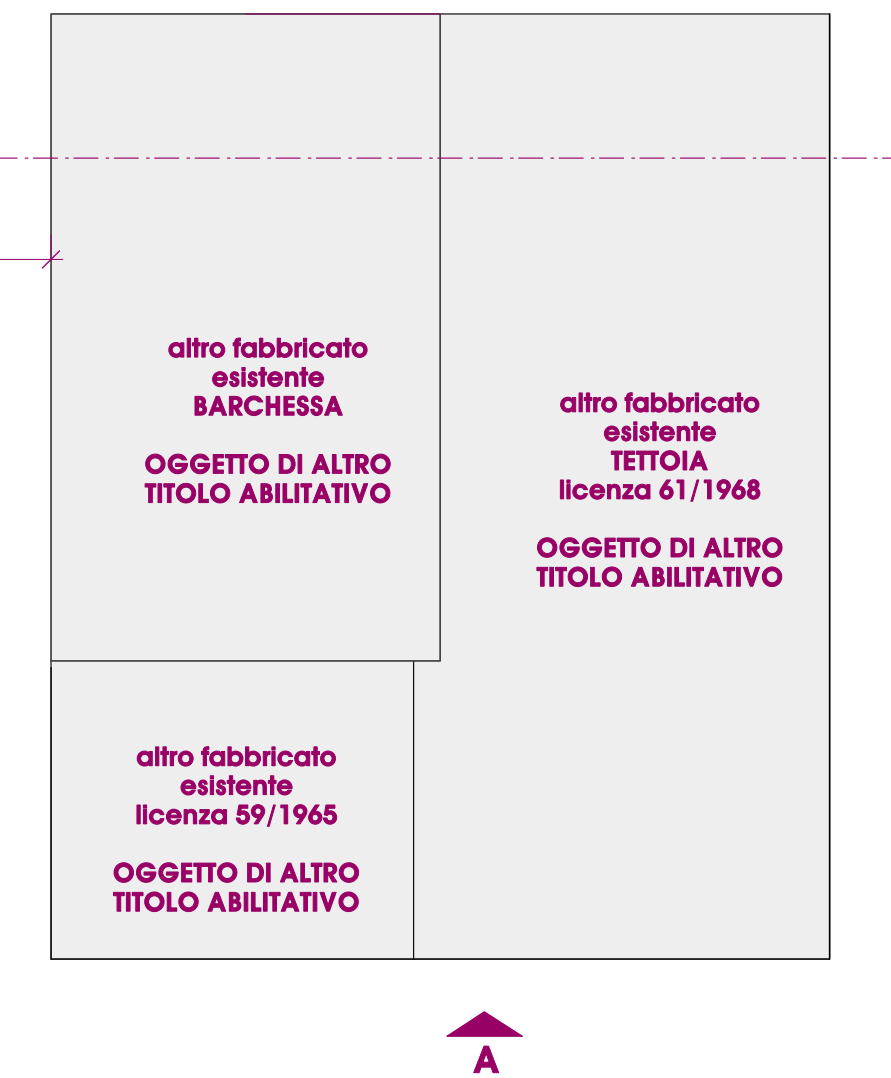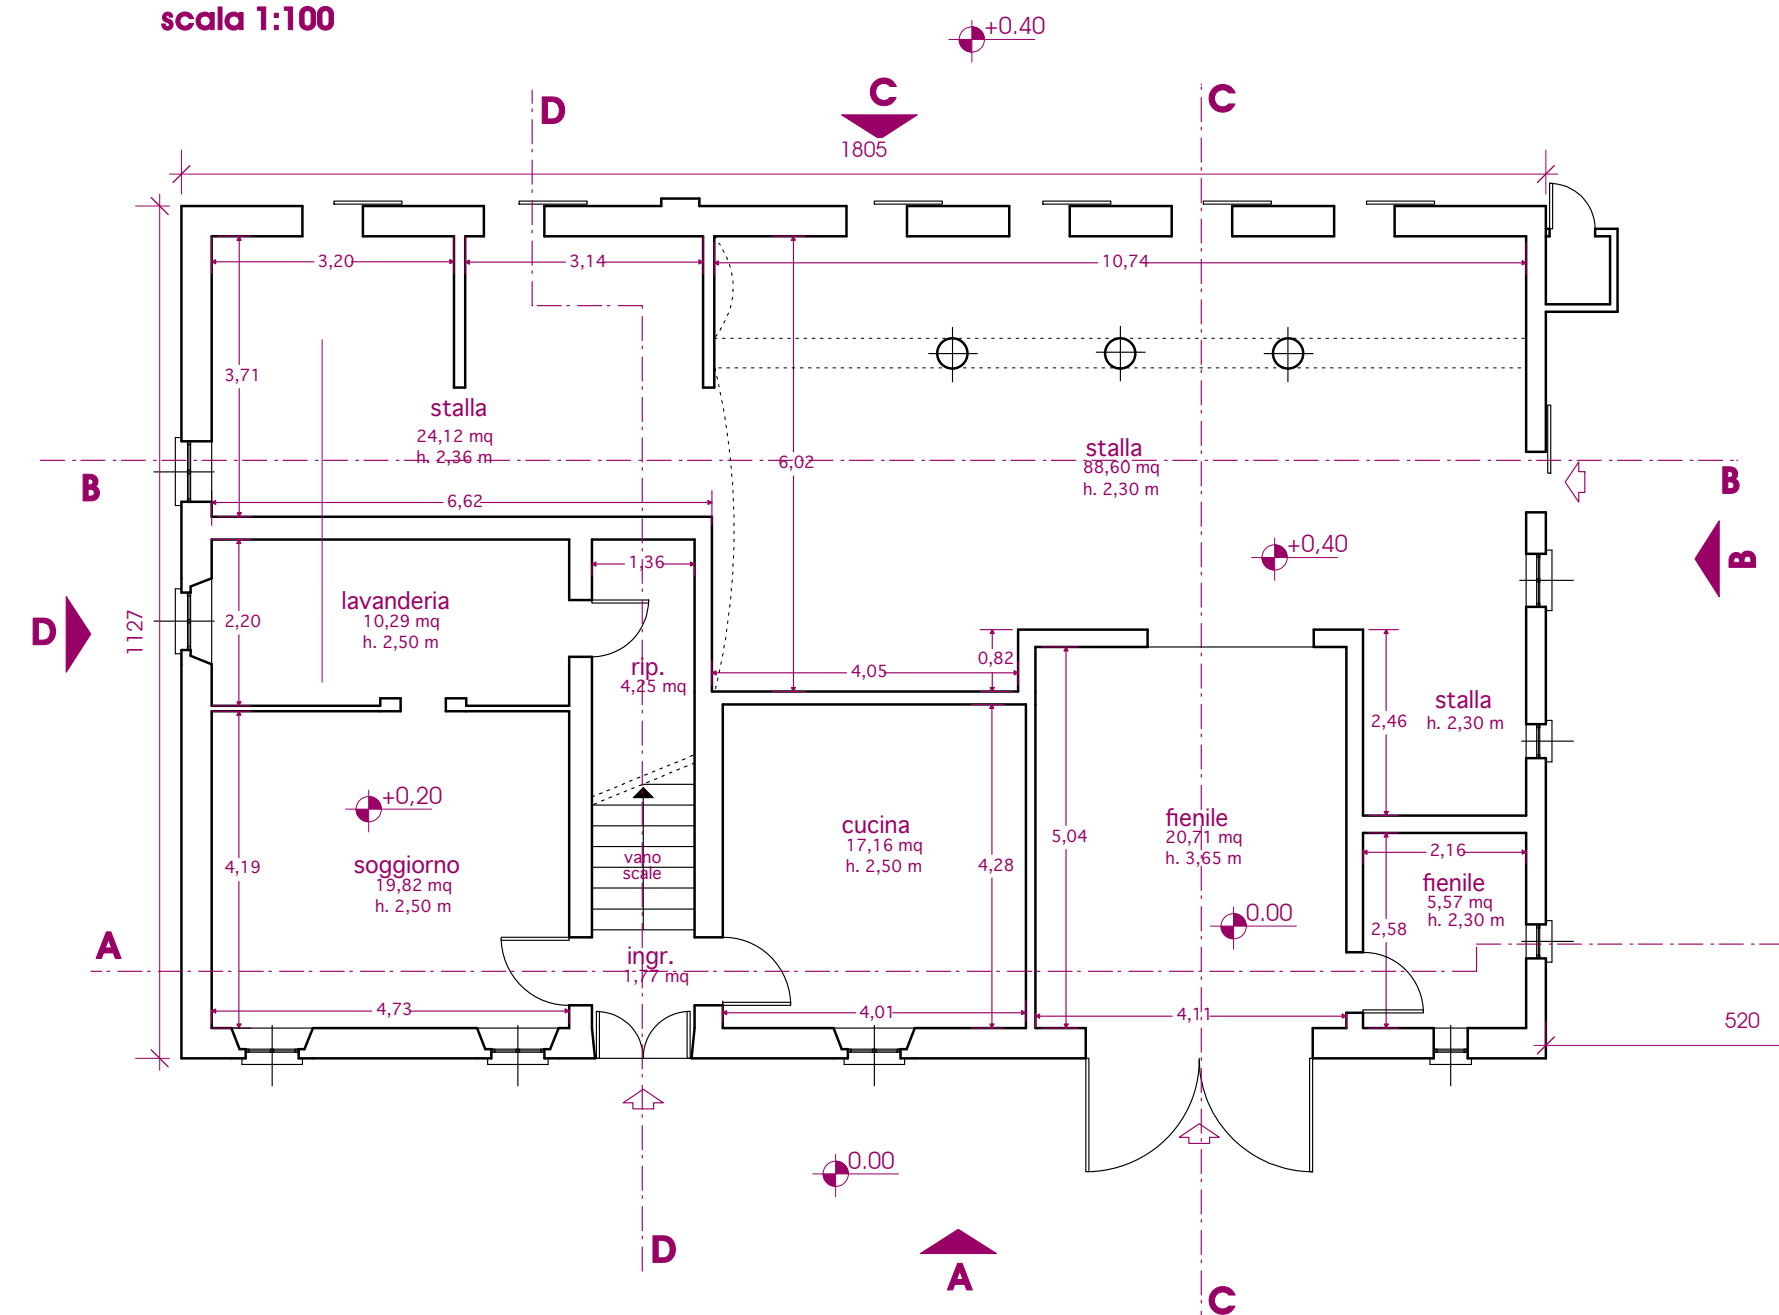

**piano primo  
scala 1:100**

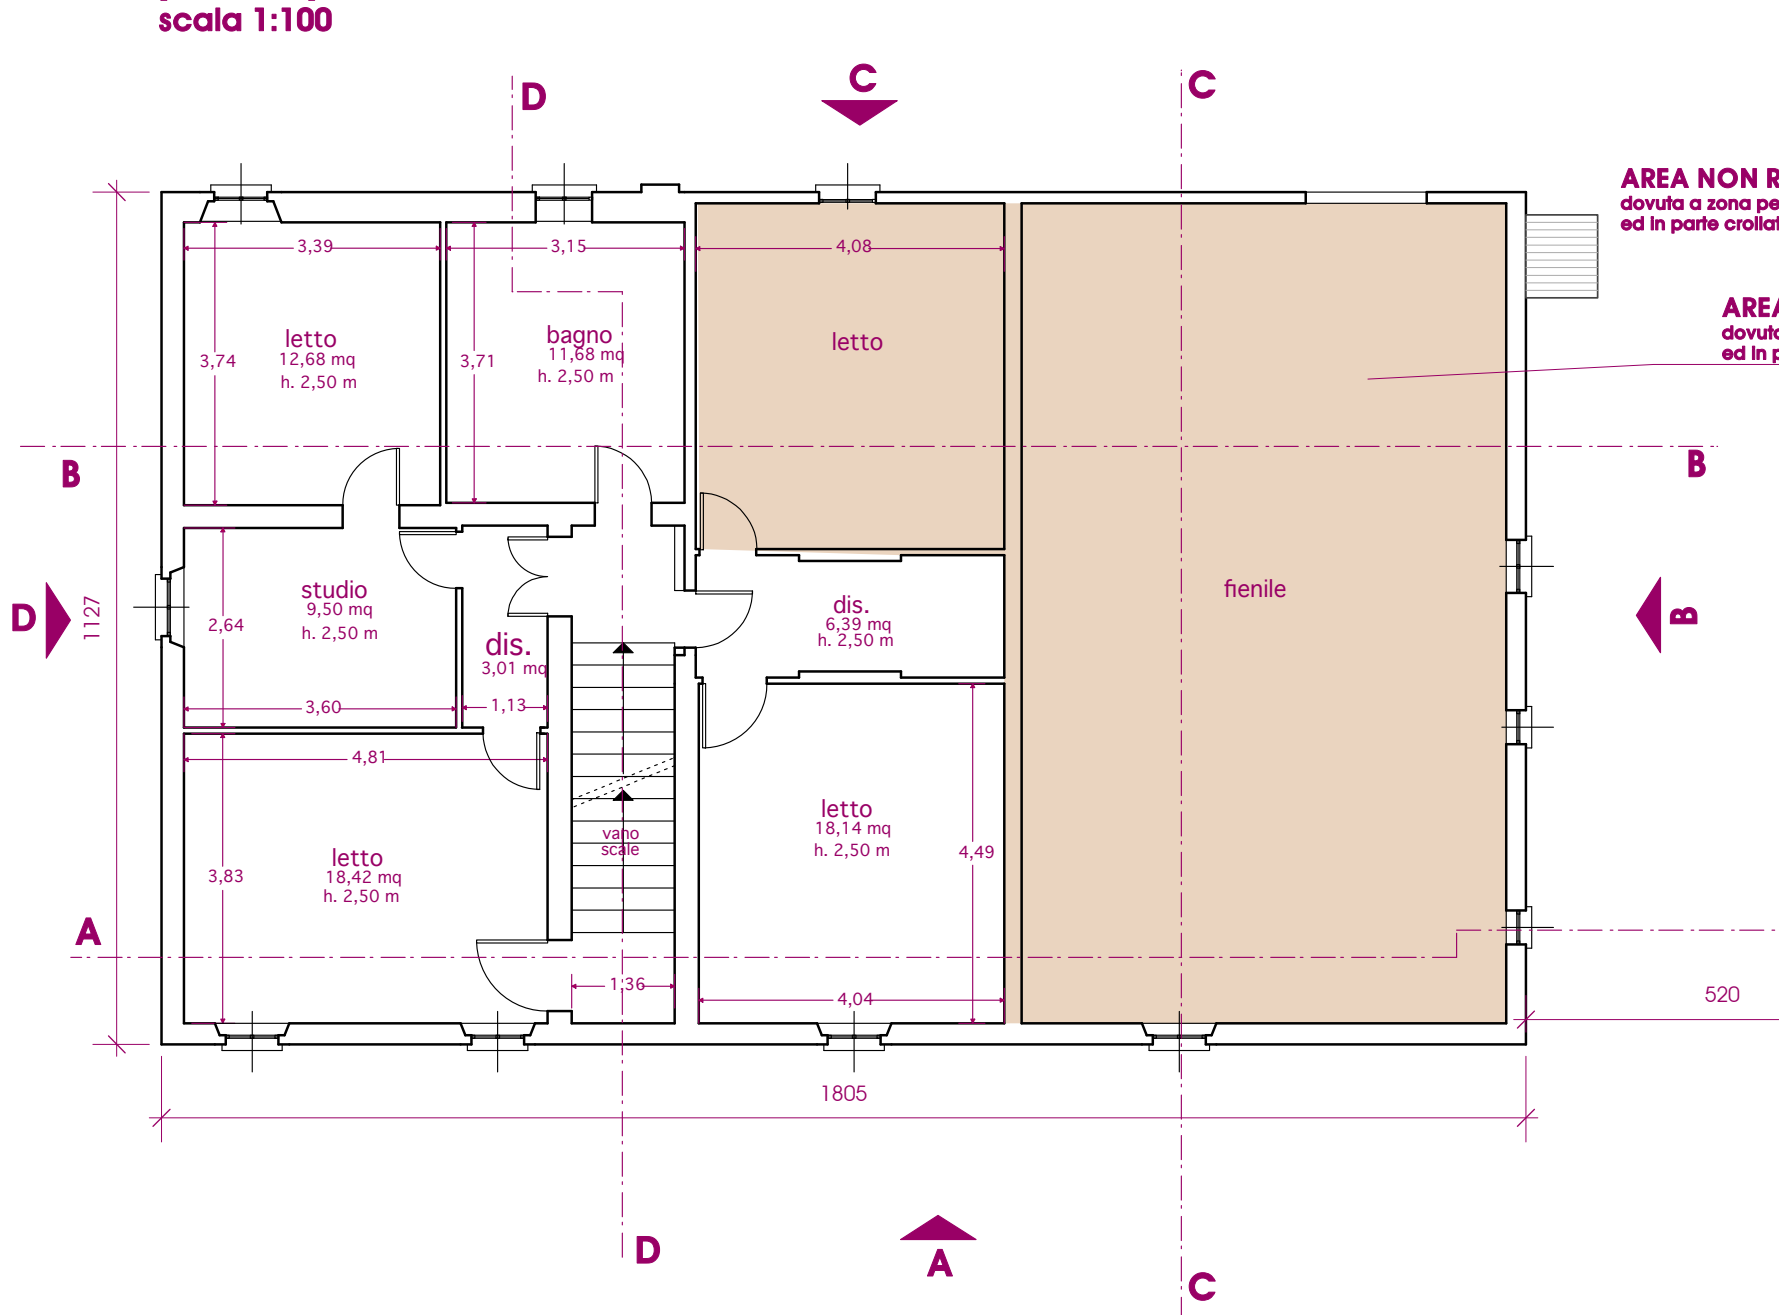

**piano secondo  
scala 1:100**

