

LUCA BOLOGNESE ARCHITETTO

via giotto 1 • 50019 sesto fiorentino fi
t+f +39 055 440881 • mail: lucabolognese@gaut.it

oggetto:
**INTERVENTO DI MIGLIORAMENTO SISMICO MEDIANTE
DEMOLIZIONE E RICOSTRUZIONE PER CIVILE ABITAZIONE**

luogo:
**via tre case, 4
rubiera - re**

proprietari:
SALVATORE SINAGRA
via tresnaro 72/00 - reggio emilia


progetto e DD.LL.:
ARCH. LUCA BOLOGNESE
via giotto 1 . 50019 sesto fiorentino fi

firma del proprietario
SALVATORE SINAGRA


firma del tecnico
ARCH. LUCA BOLOGNESE

firma del proprietario
ANTONELLA DI PRINZIO


numero di busta/anno	tavola	n°. tavola
data	STATO di PROGETTO sezioni scala 1:100	7
01-08-2022		

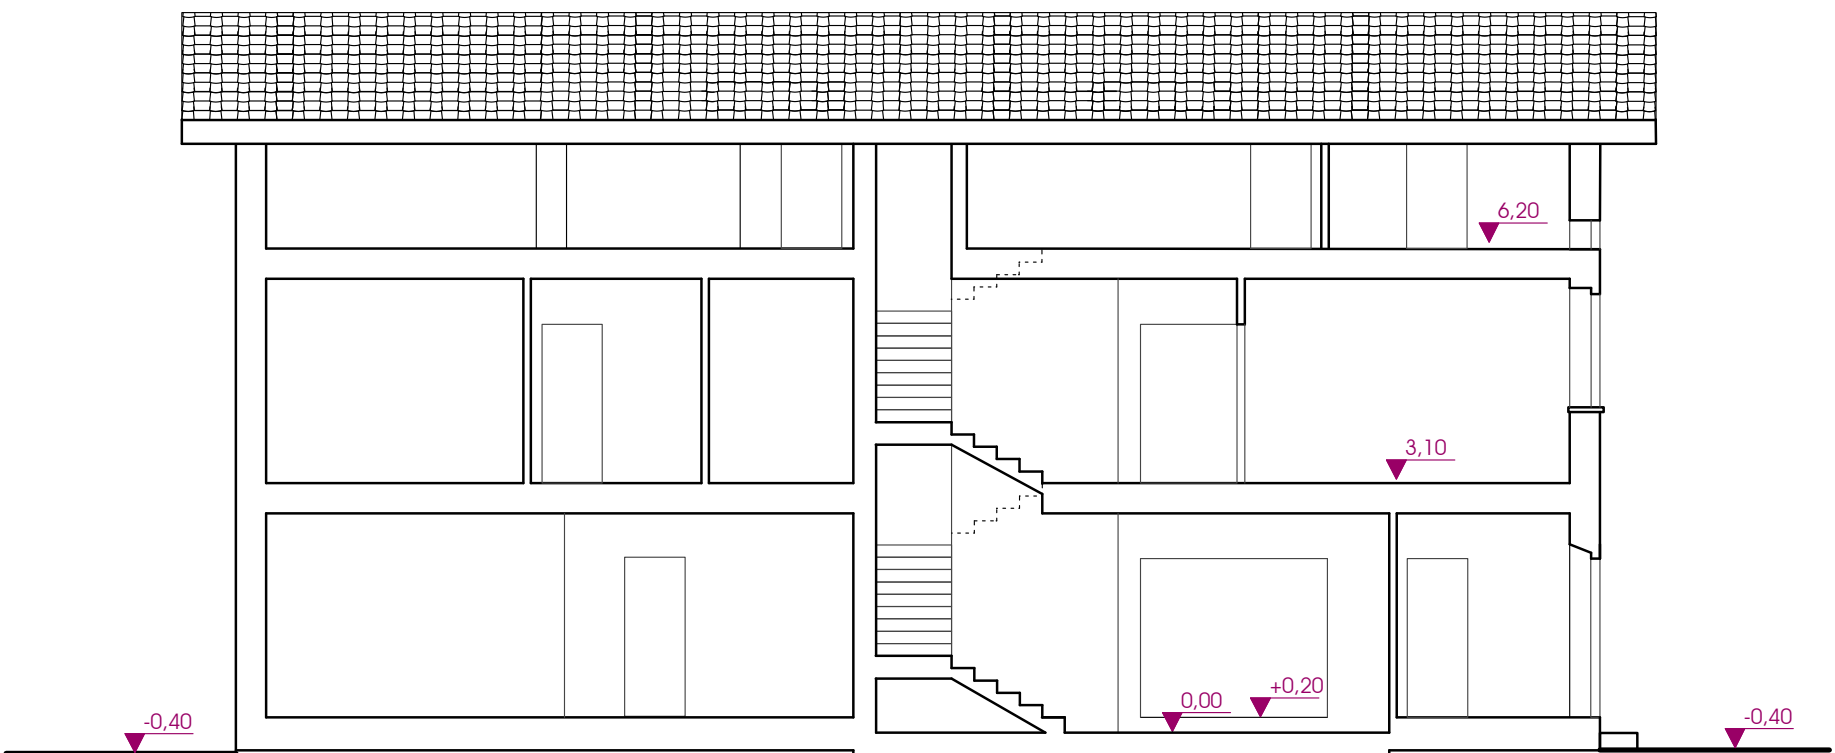


sezione AA

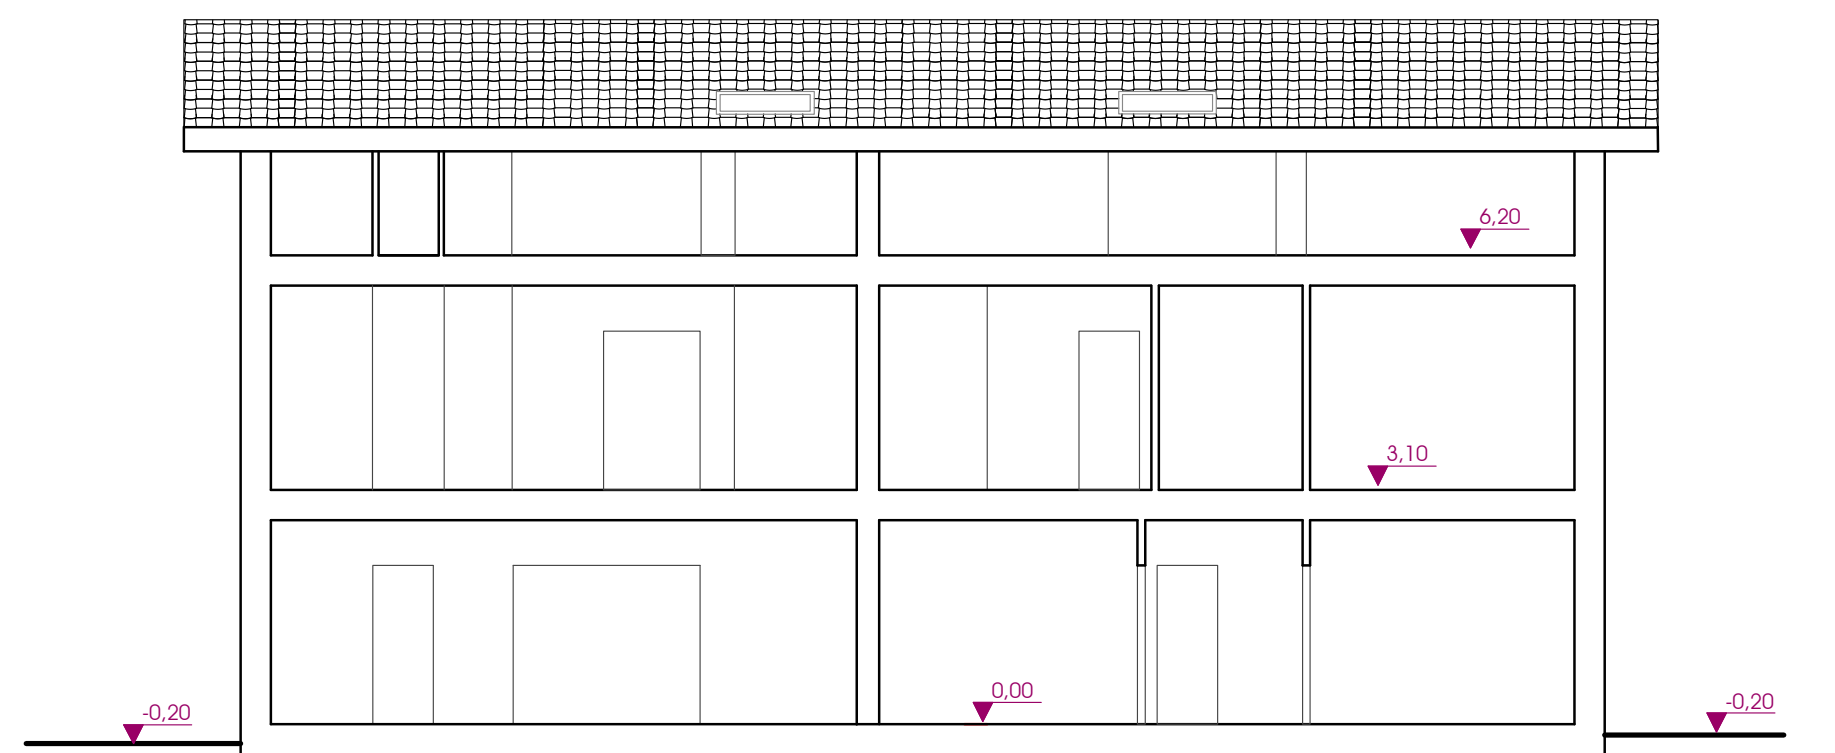

sezione BB

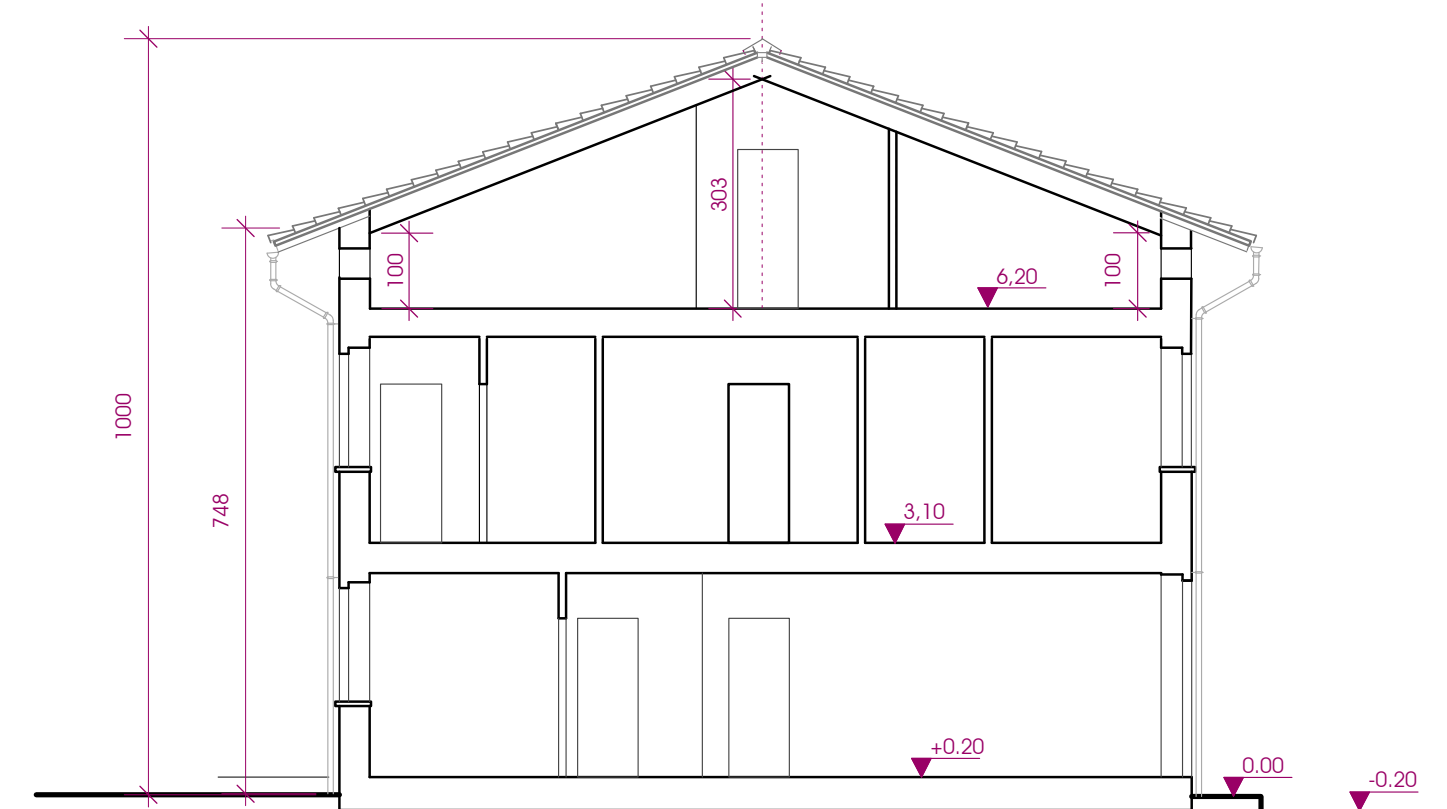

sezione DD

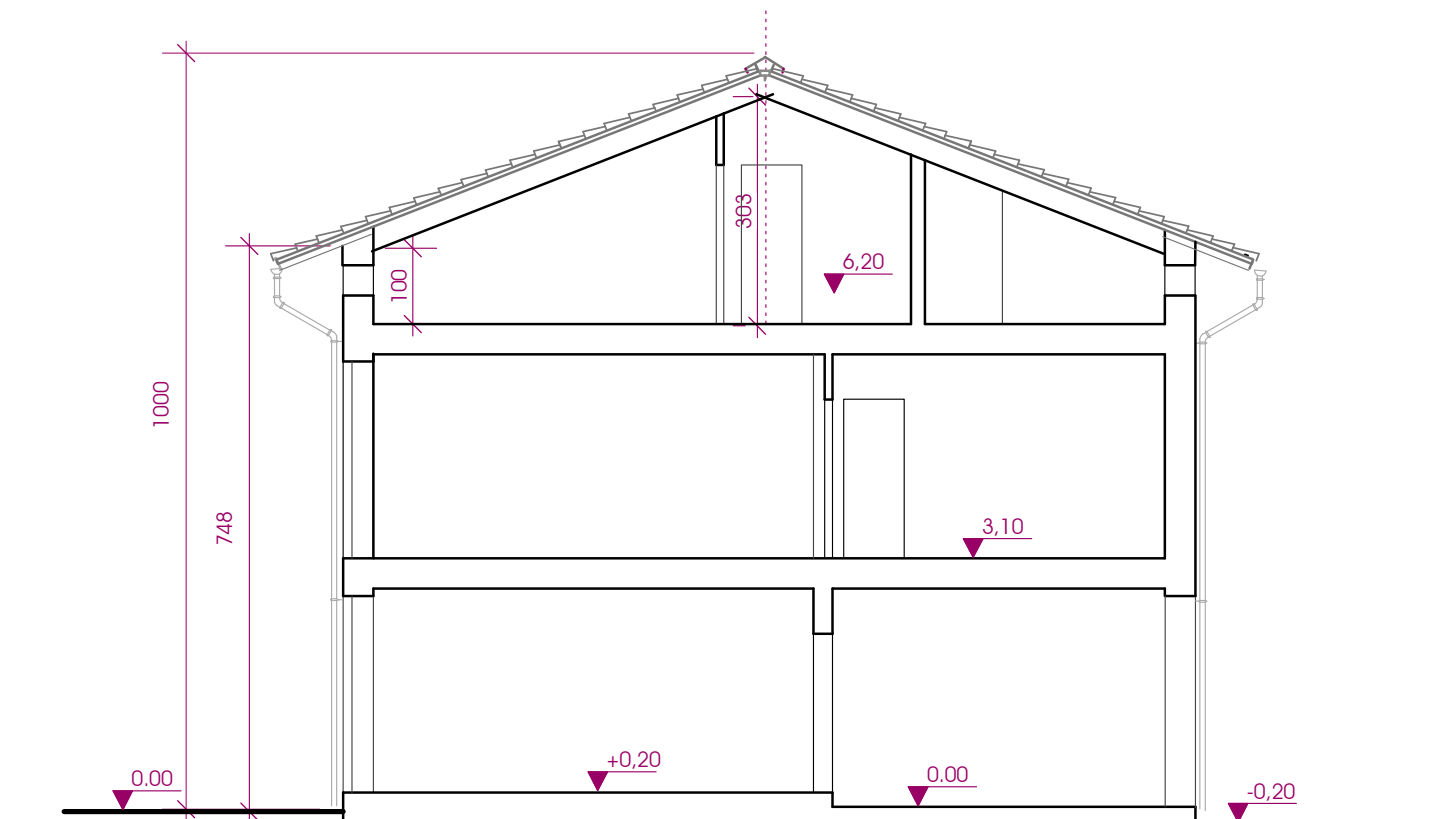

sezione CC

PARTICOLATE SEZIONE TETTO
scala 1:20

