

LUCA BOLOGNESE ARCHITETTO

via giotto 1 • 50019 sesto fiorentino fi
t+f +39 055 440881 • mail: lucabolognese@gaut.it

oggetto:
**INTERVENTO DI MIGLIORAMENTO SISMICO MEDIANTE
DEMOLIZIONE E RICOSTRUZIONE PER CIVILE ABITAZIONE**

luogo:
**via tre case, 4
rubiera - re**

proprietari:
SALVATORE SINAGRA
via tresinaro 72/00 - reggio emilia

ANTONELLA DI PRINZIO
via tresinaro 72/00 - reggio emilia

riferimenti catastali:
foglio 15, particella 315, sub.3
foglio 15, particella 315, sub.4
foglio 15, particella 315, sub.5

progetto e DD.LL.:
ARCH. LUCA BOLOGNESE
via giotto 1 . 50019 sesto fiorentino fi

firma del proprietario
SALVATORE SINAGRA

firma del tecnico
ARCH. LUCA BOLOGNESE

firma del proprietario
ANTONELLA DI PRINZIO

numero di busta/anno

tavola n°. tavola


**STATO SOVRAPPONTO
piante
scala 1:100**

8



data

01-08-2022

piano terra
scala 1:100

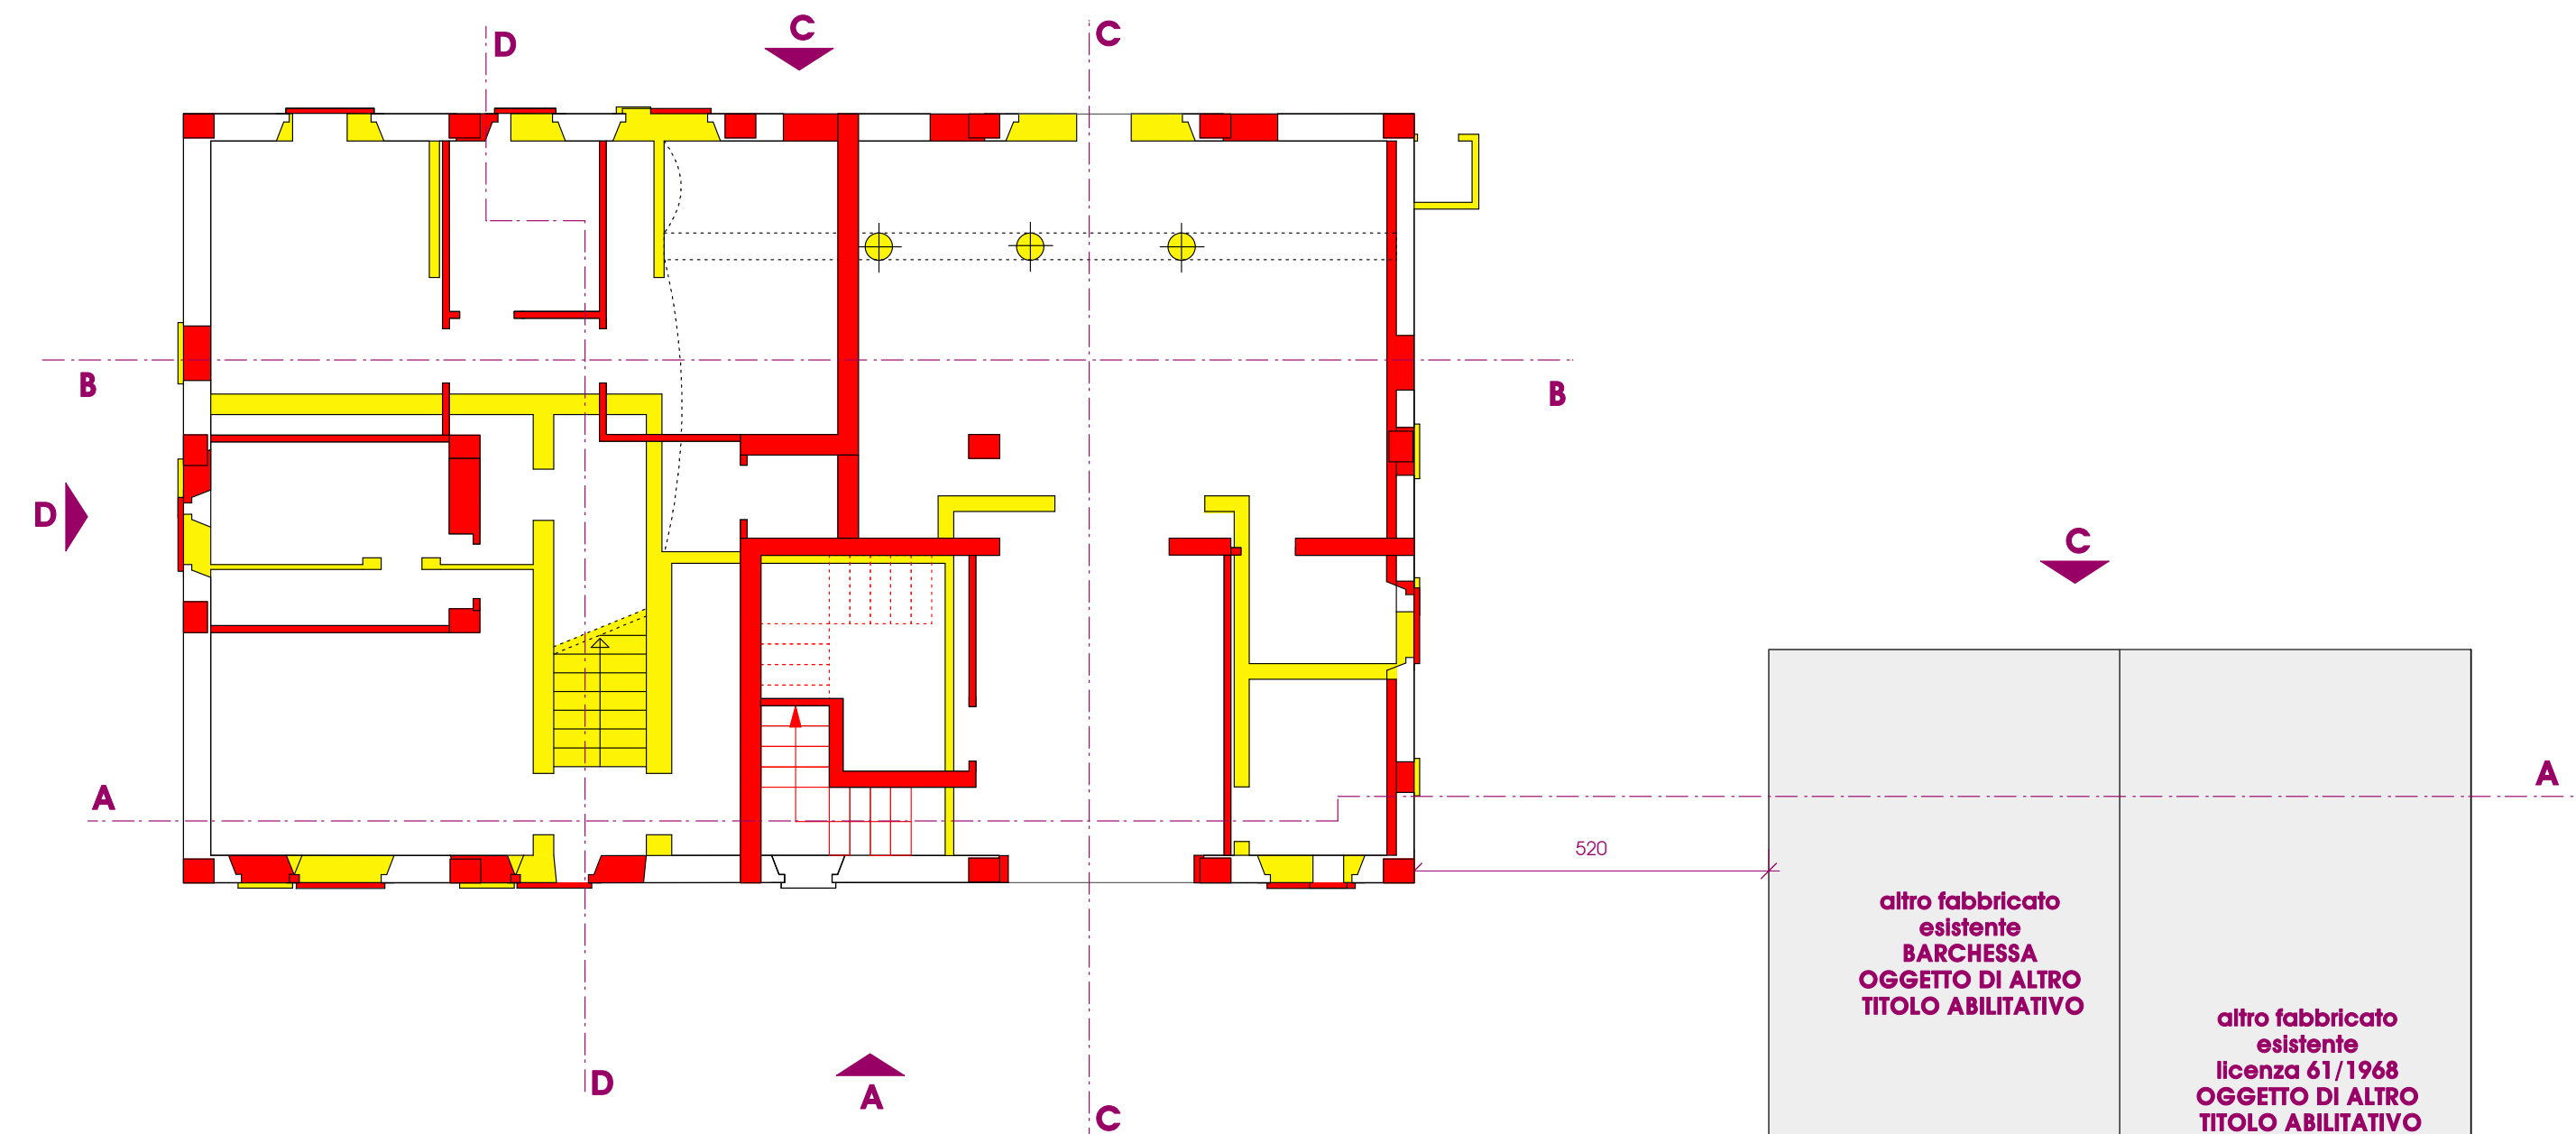

piano primo
scala 1:100

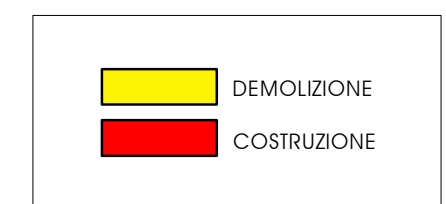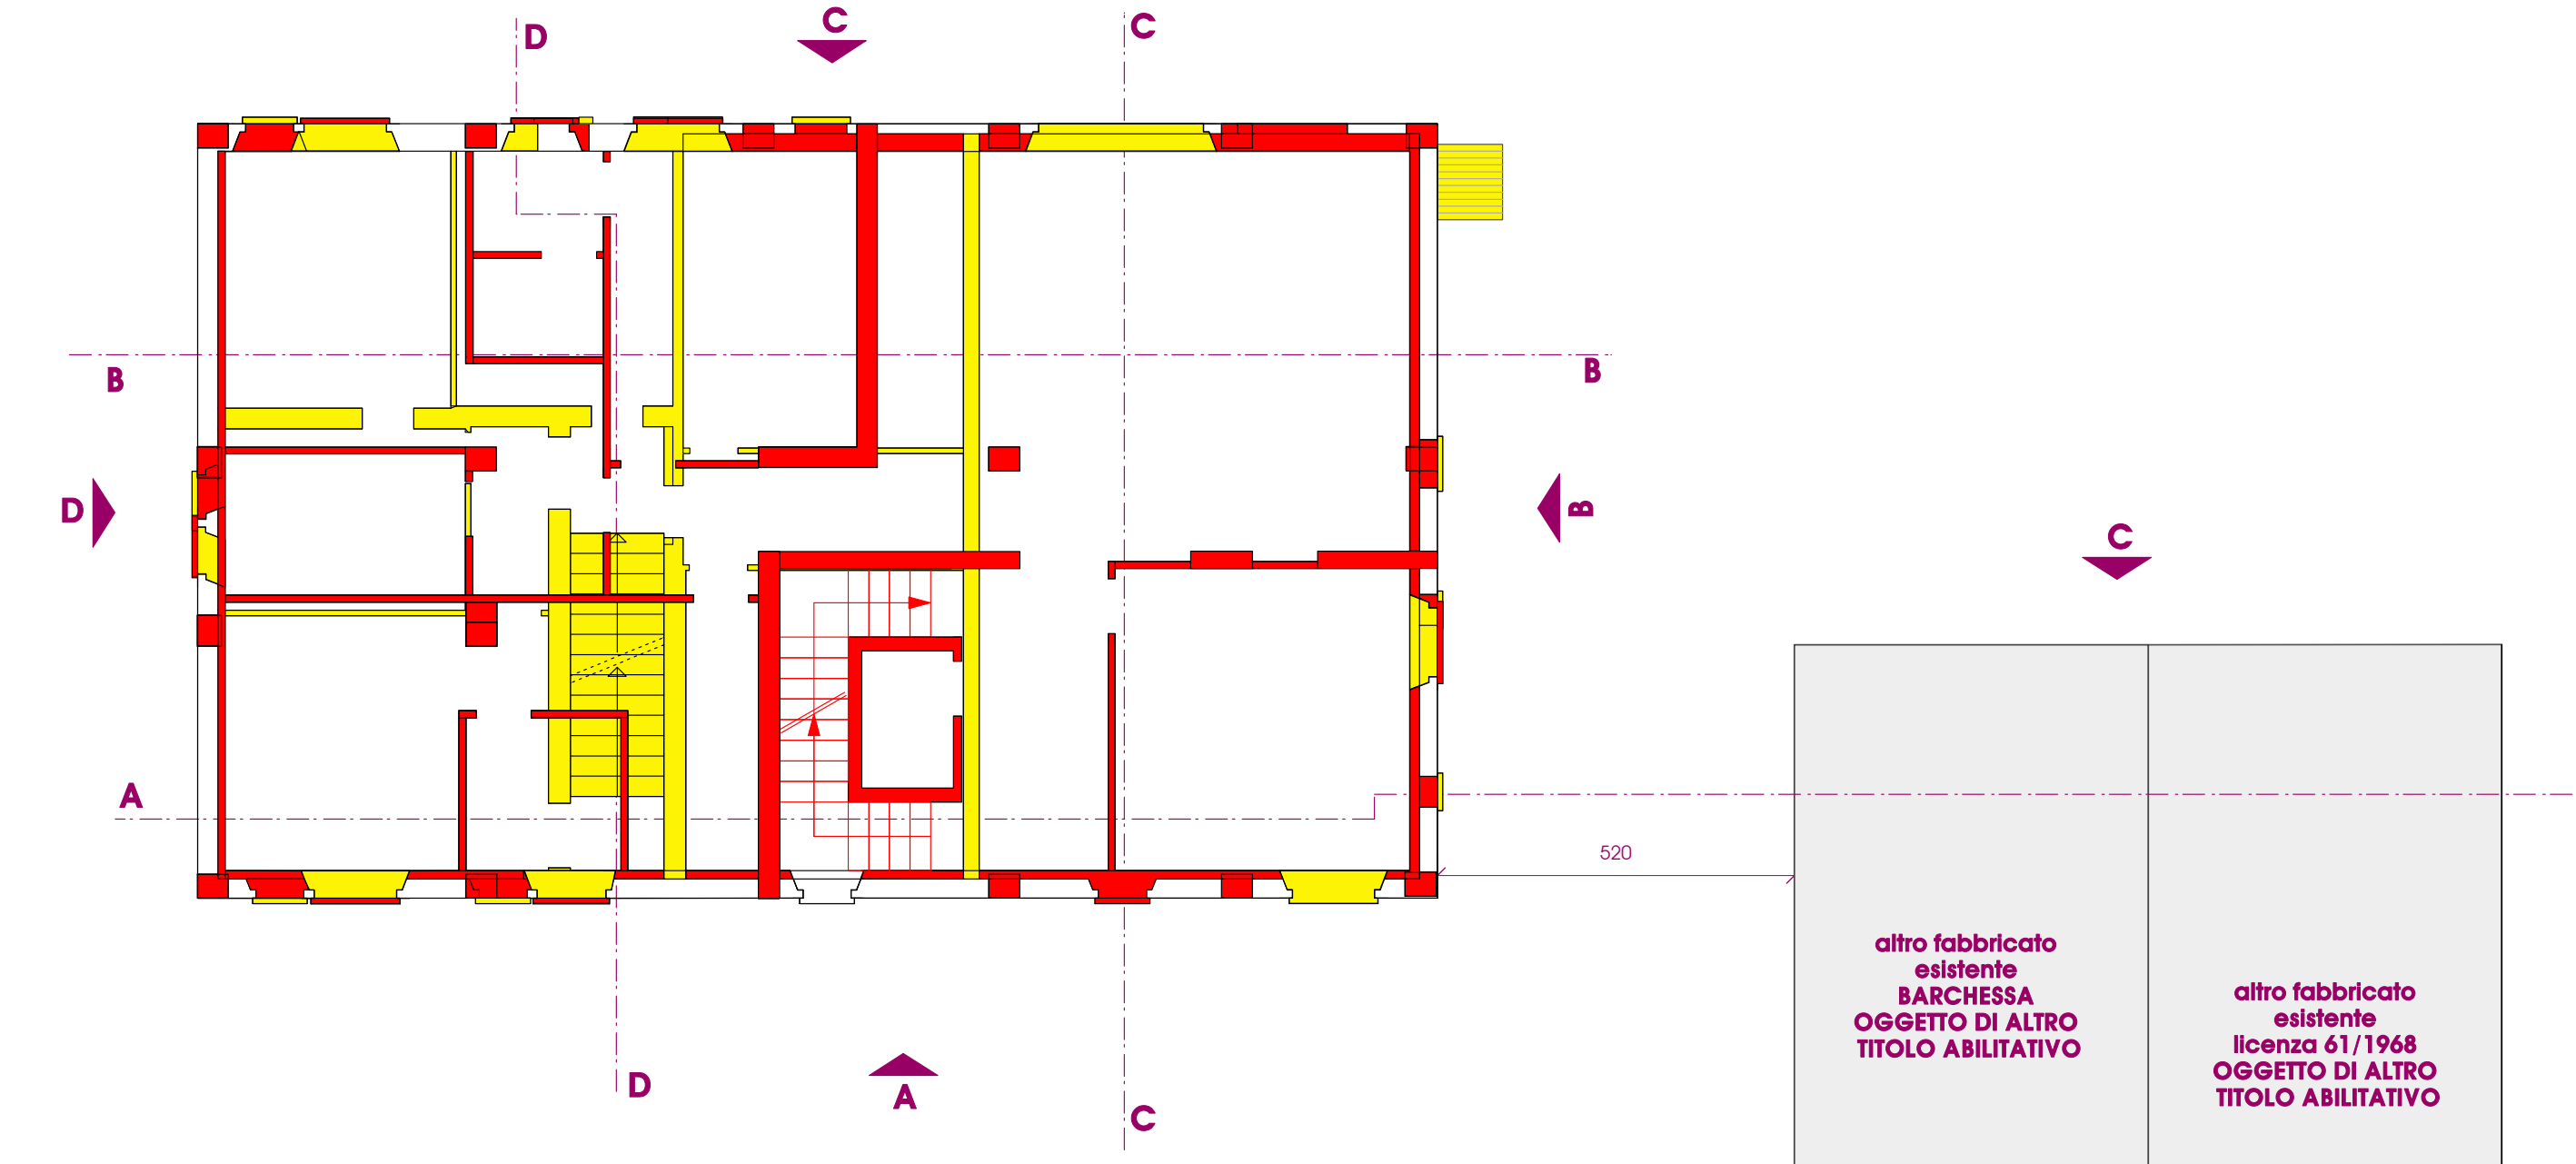

piano secondo
scala 1:100

