



**PIANO TERRA**




**PIANO PRIMO**

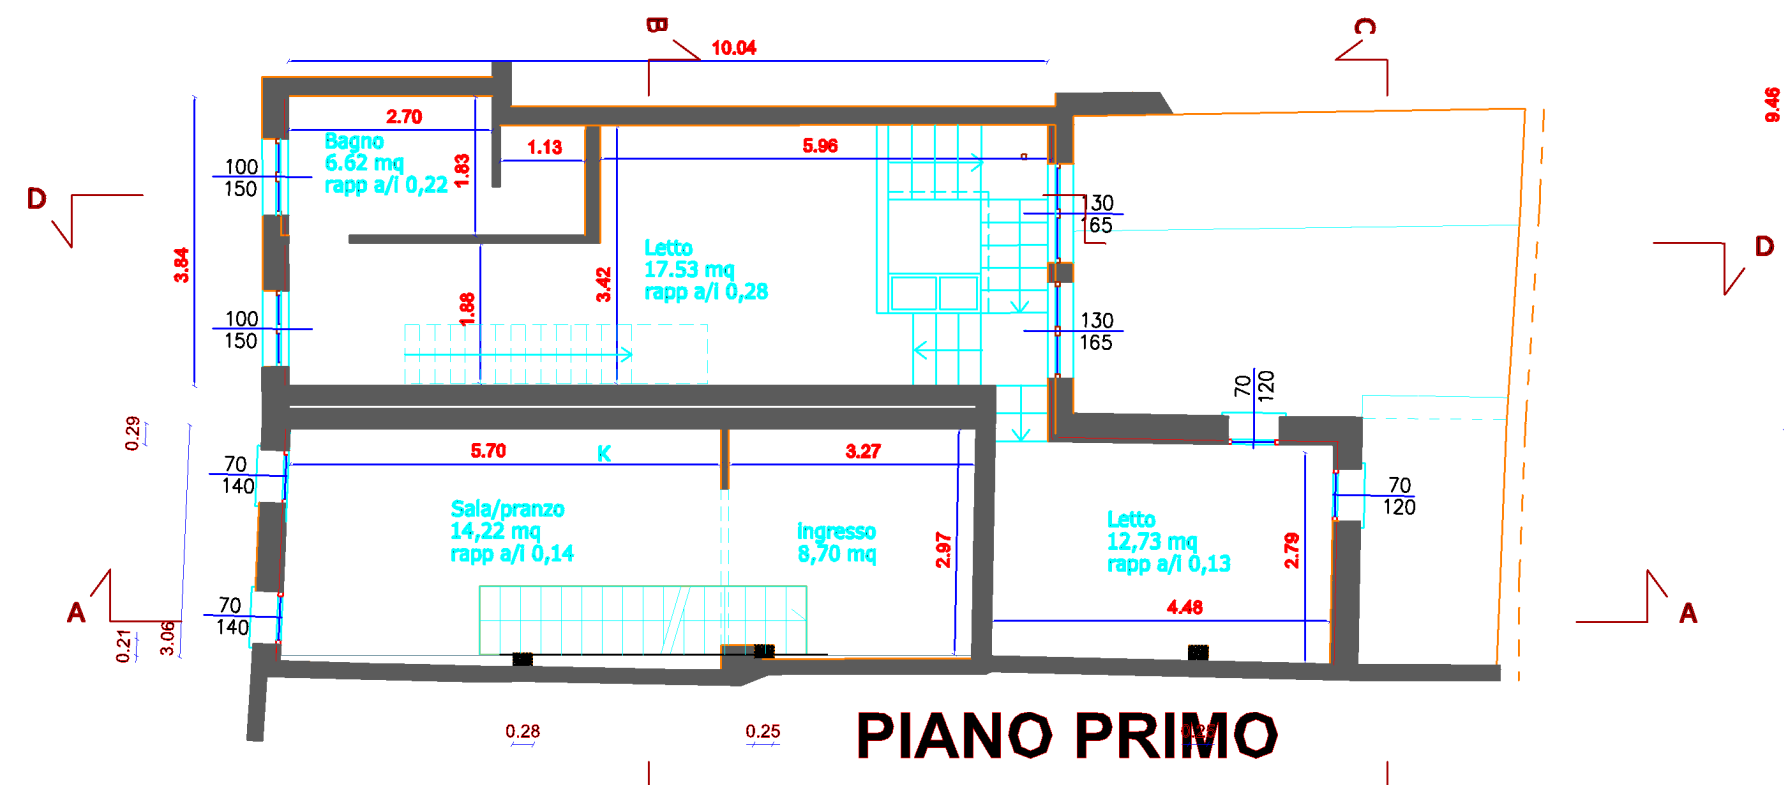


**PIANO SOTTOTETTO**

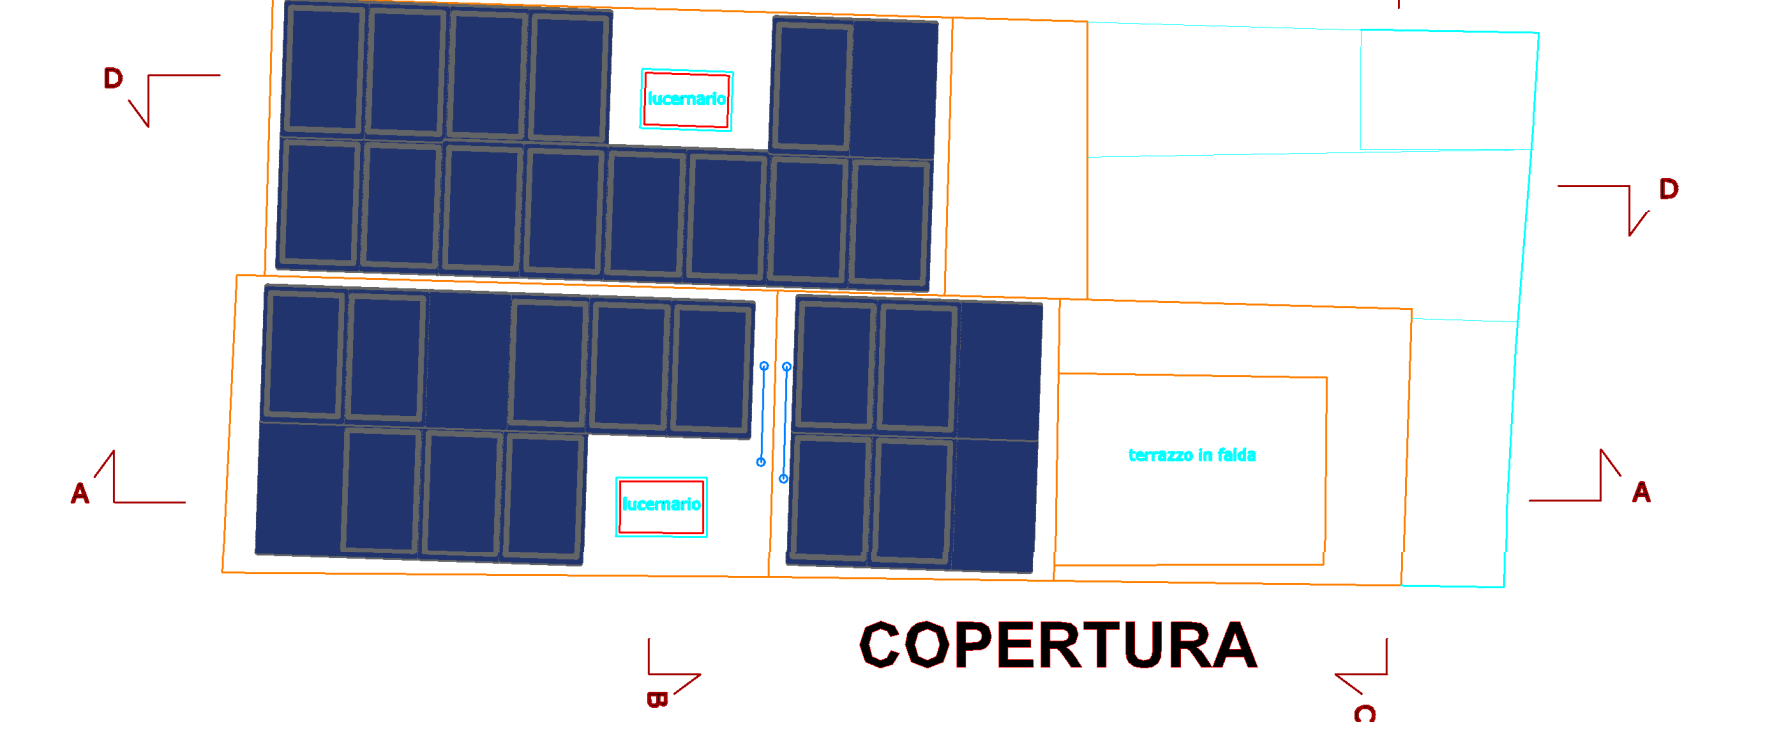


**COPERTURA**

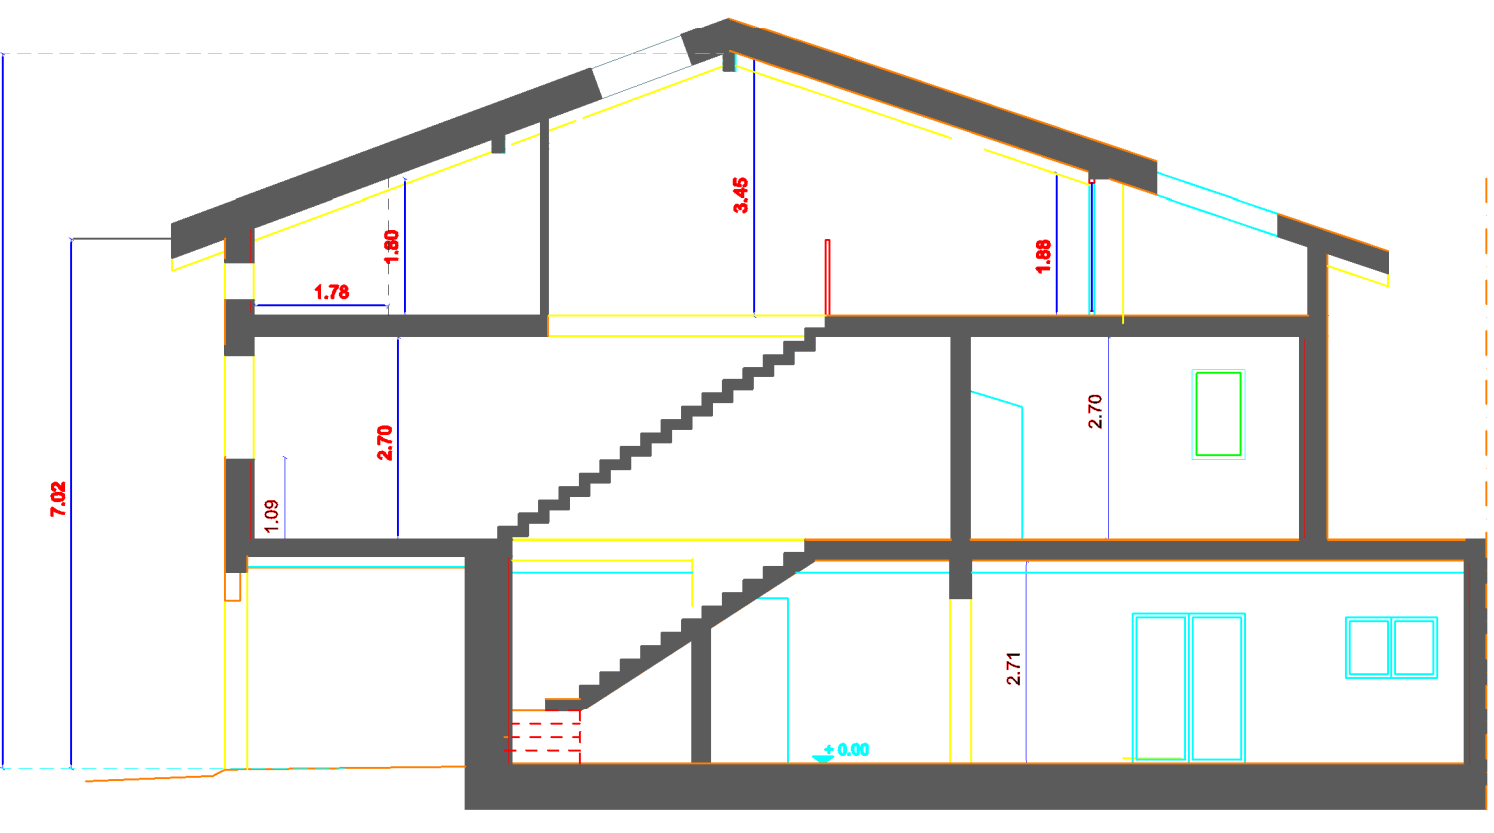

**SEZIONE A-A**

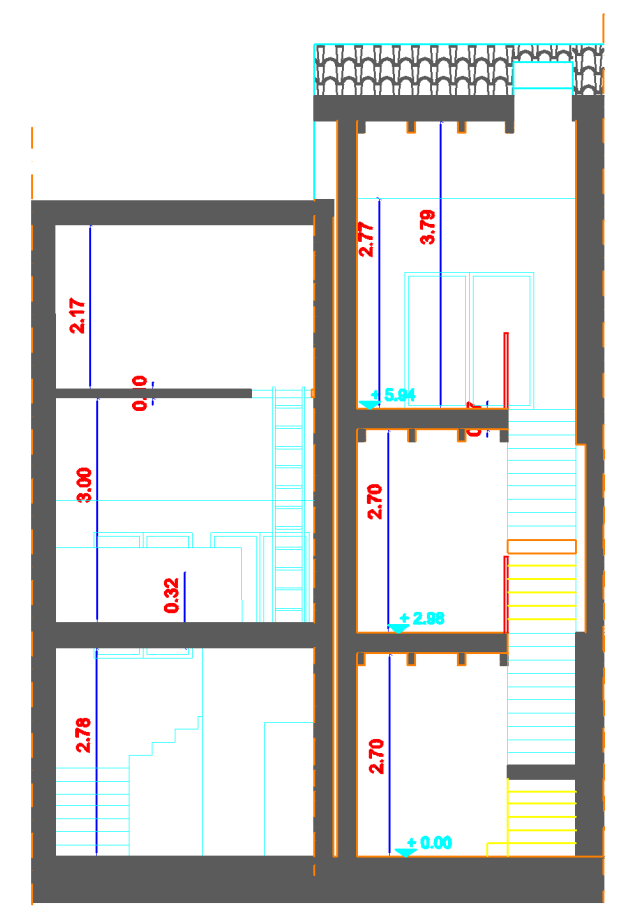


**SEZIONE B-B**

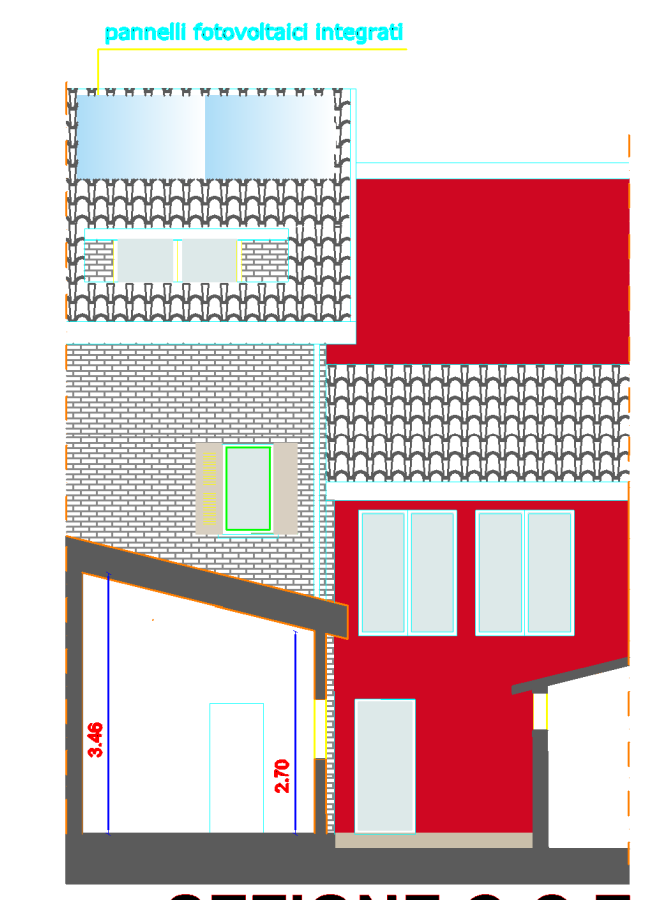

**SEZIONE C-C E PROSPETTO OVEST**



**PROSPETTO EST**

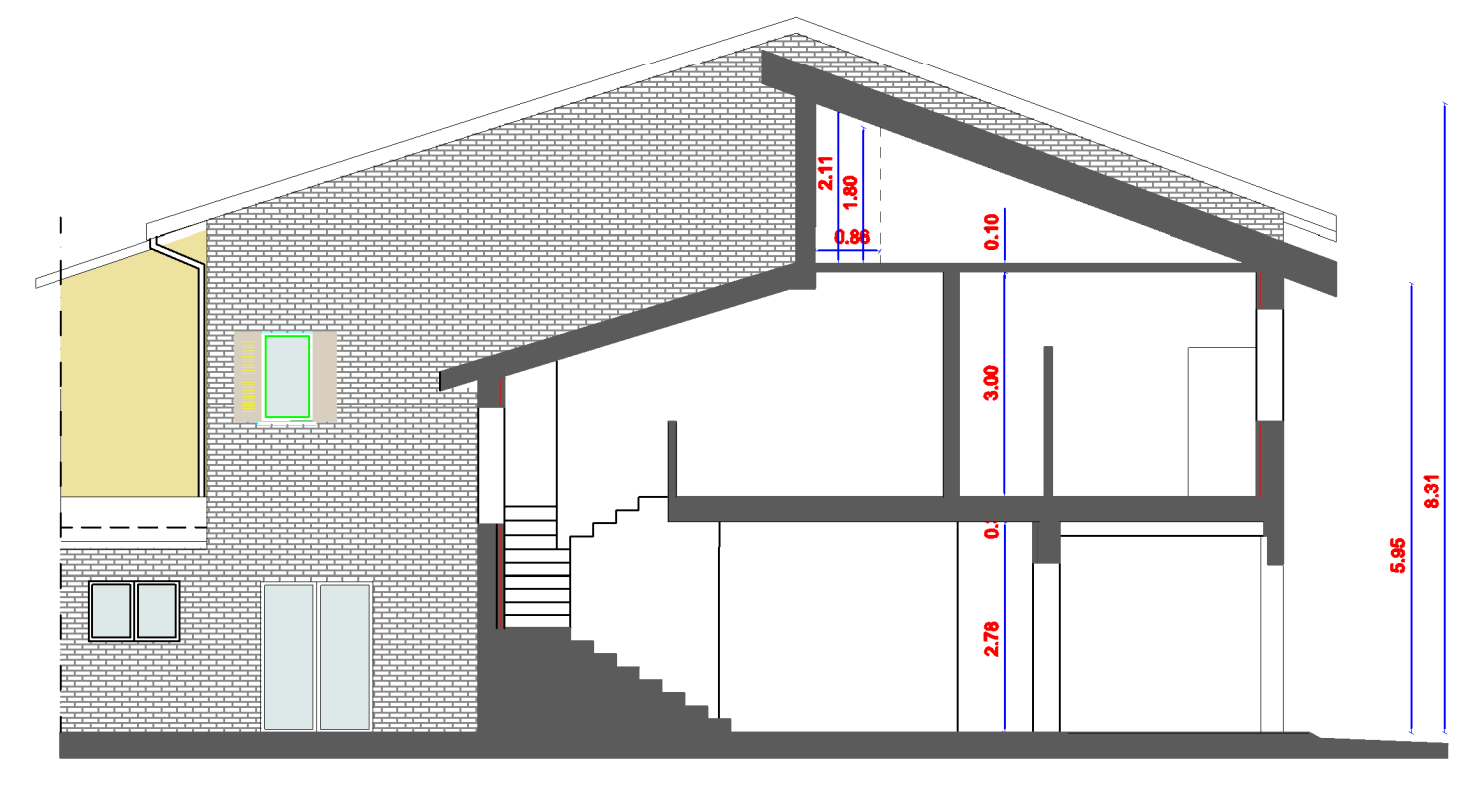

**SEZIONE D-D E PROSPETTO SUD**

	<b>Oggetto</b> Ristrutturazione di bifamiliare con modifiche interne/esterne	<b>Tavola 4</b> Progetto	<b>Indirizzo:</b> Via Battisti 10-12 42048 Rubiera (RE)	<b>Committente:</b> Simona Cottafava	<b>Tecnico</b> 	 <b>SCALA</b> 1:100