






**PIANO TERRA**

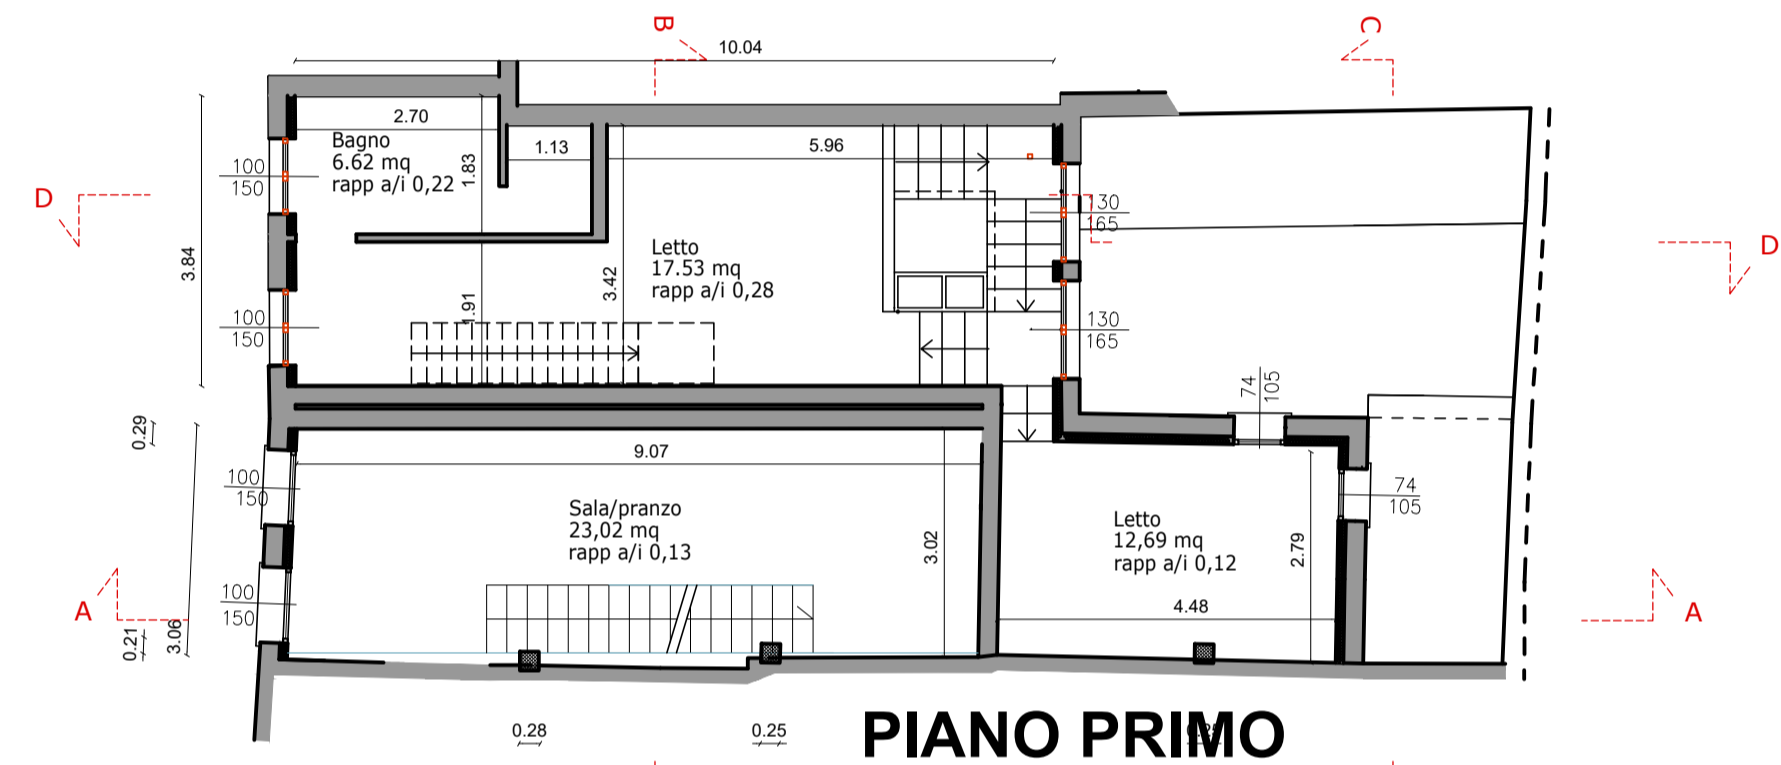


**PIANO PRIMO**

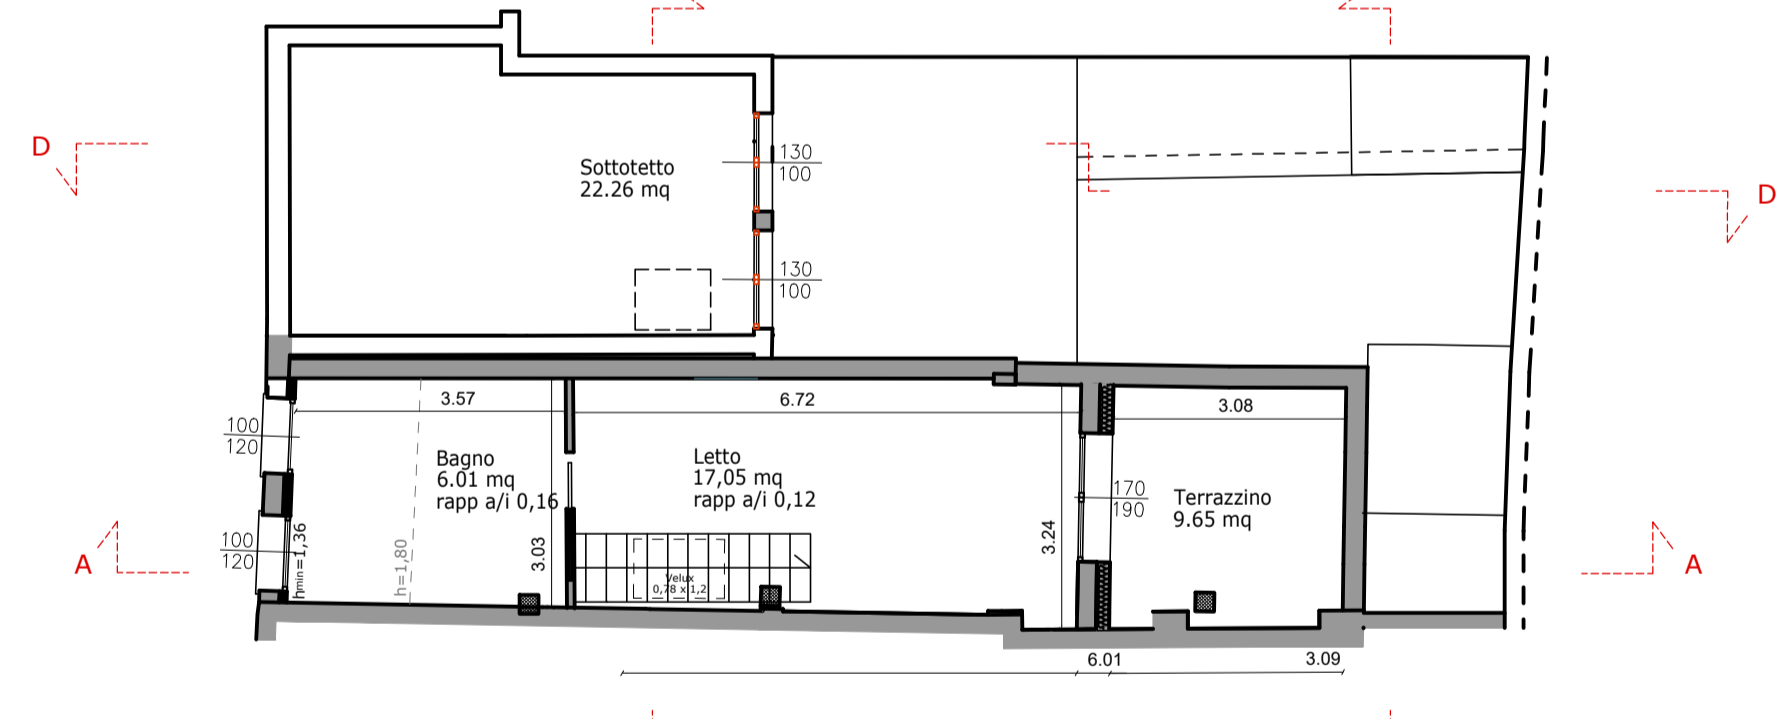


**PIANO SOTTOTETTO**

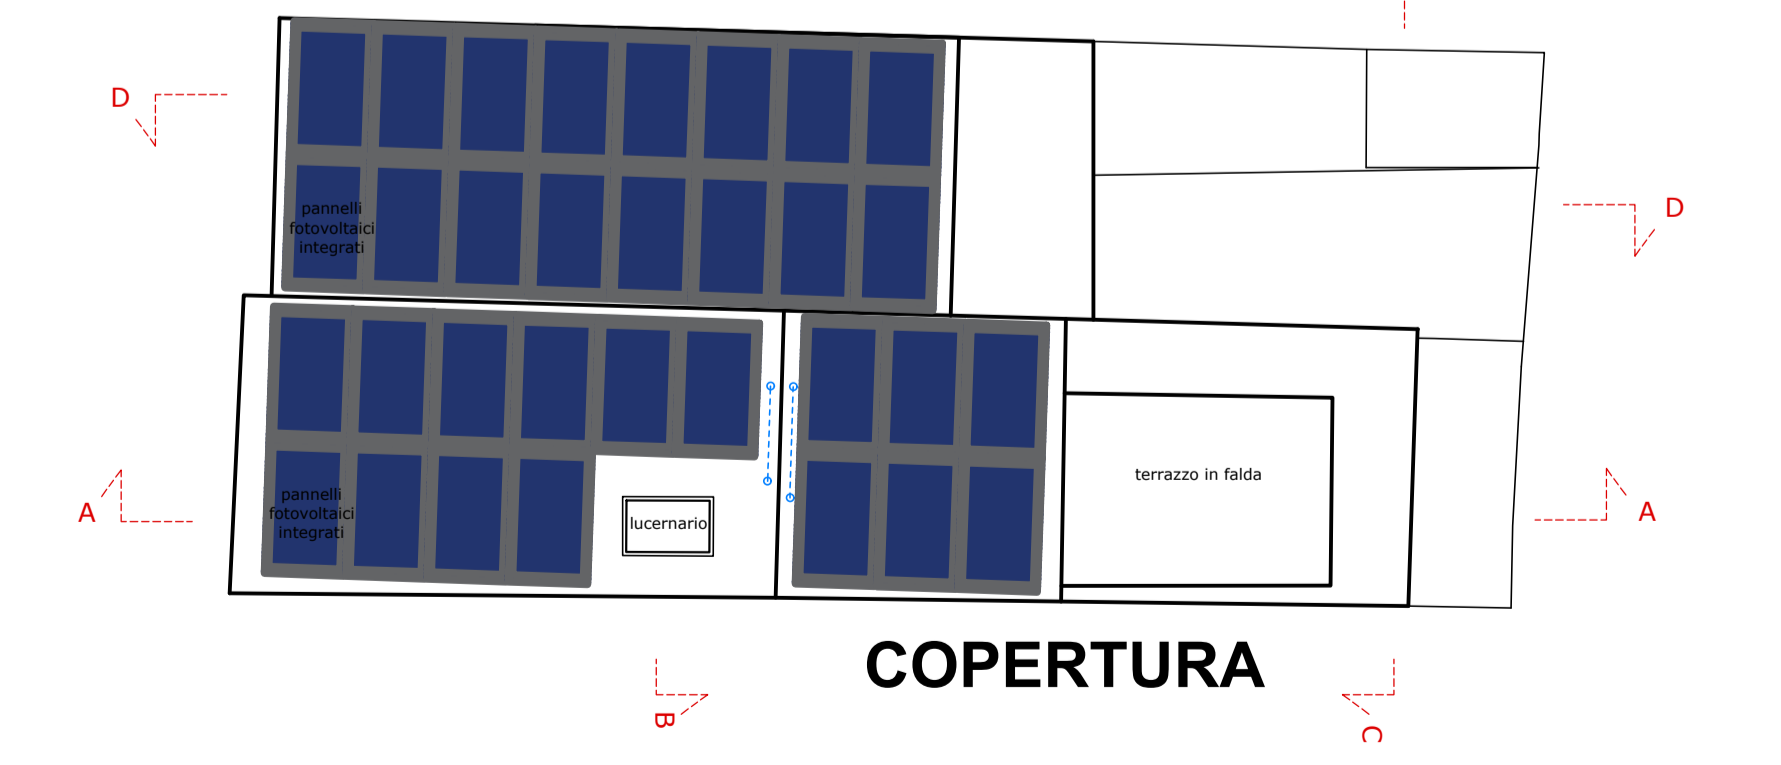


**COPERTURA**

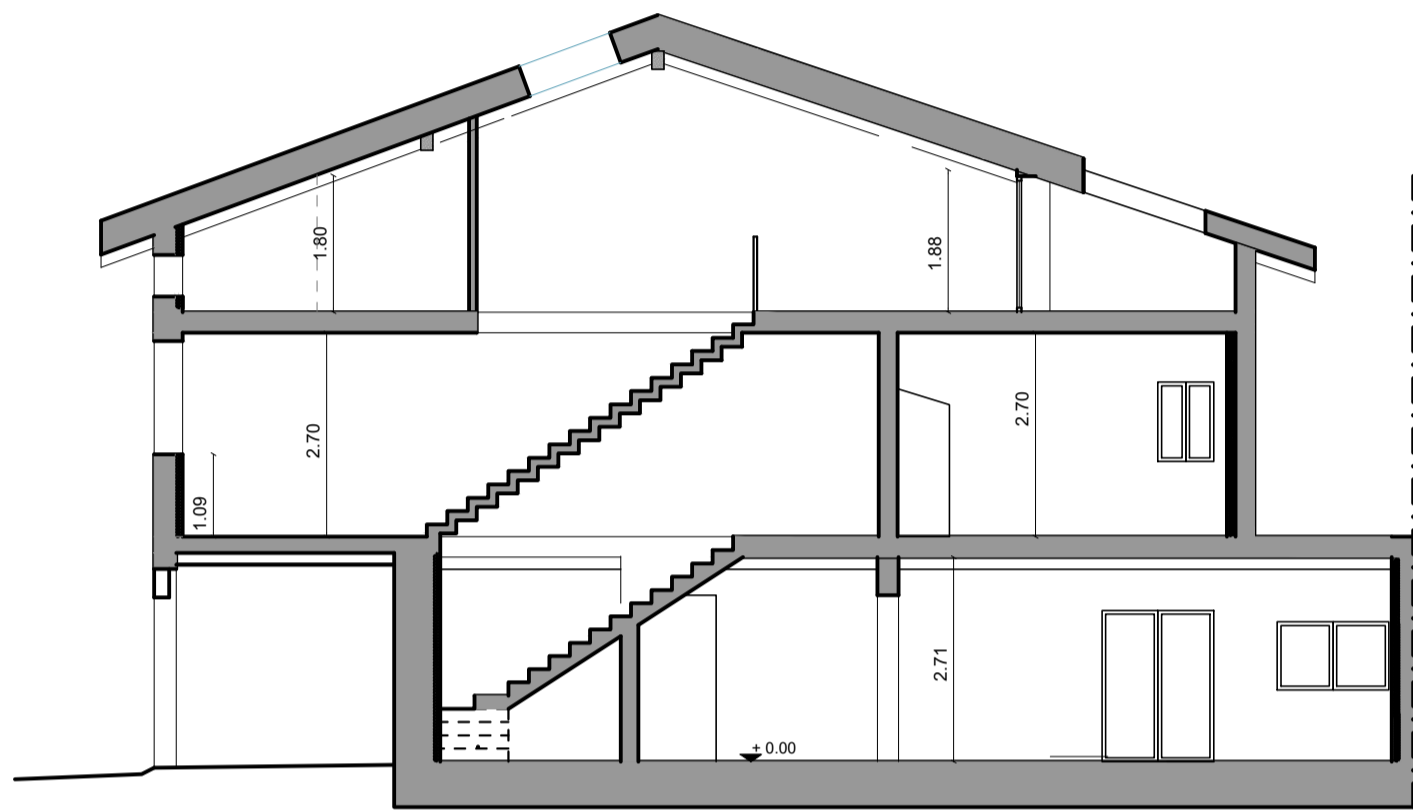


**SEZIONE A-A**

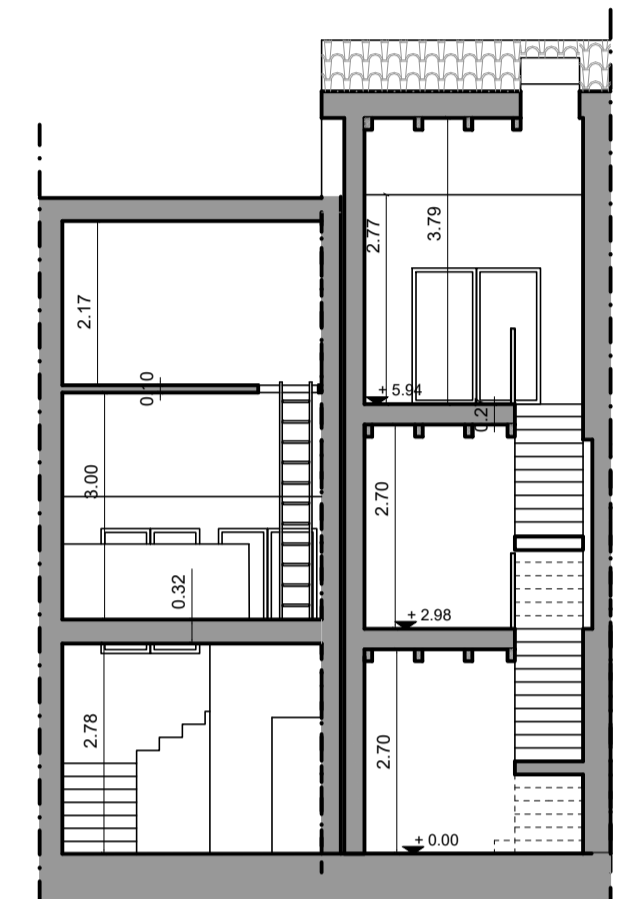


**SEZIONE B-B**

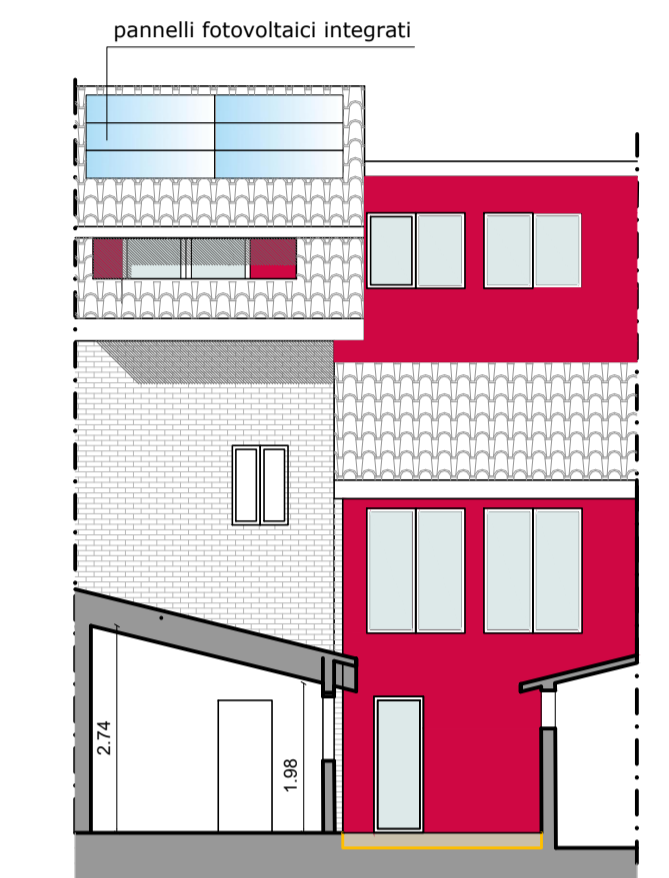

**SEZIONE C-C E PROSPETTO OVEST**

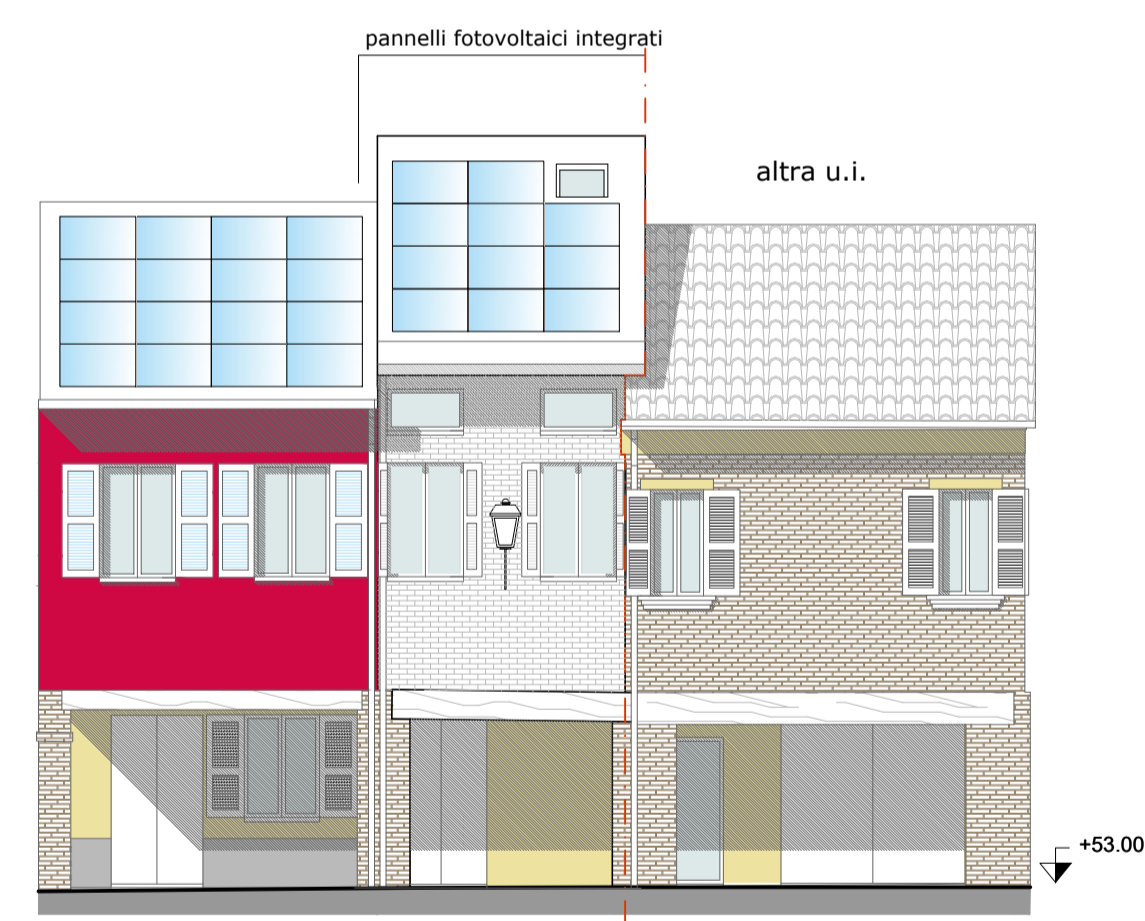

**PROSPETTO EST**

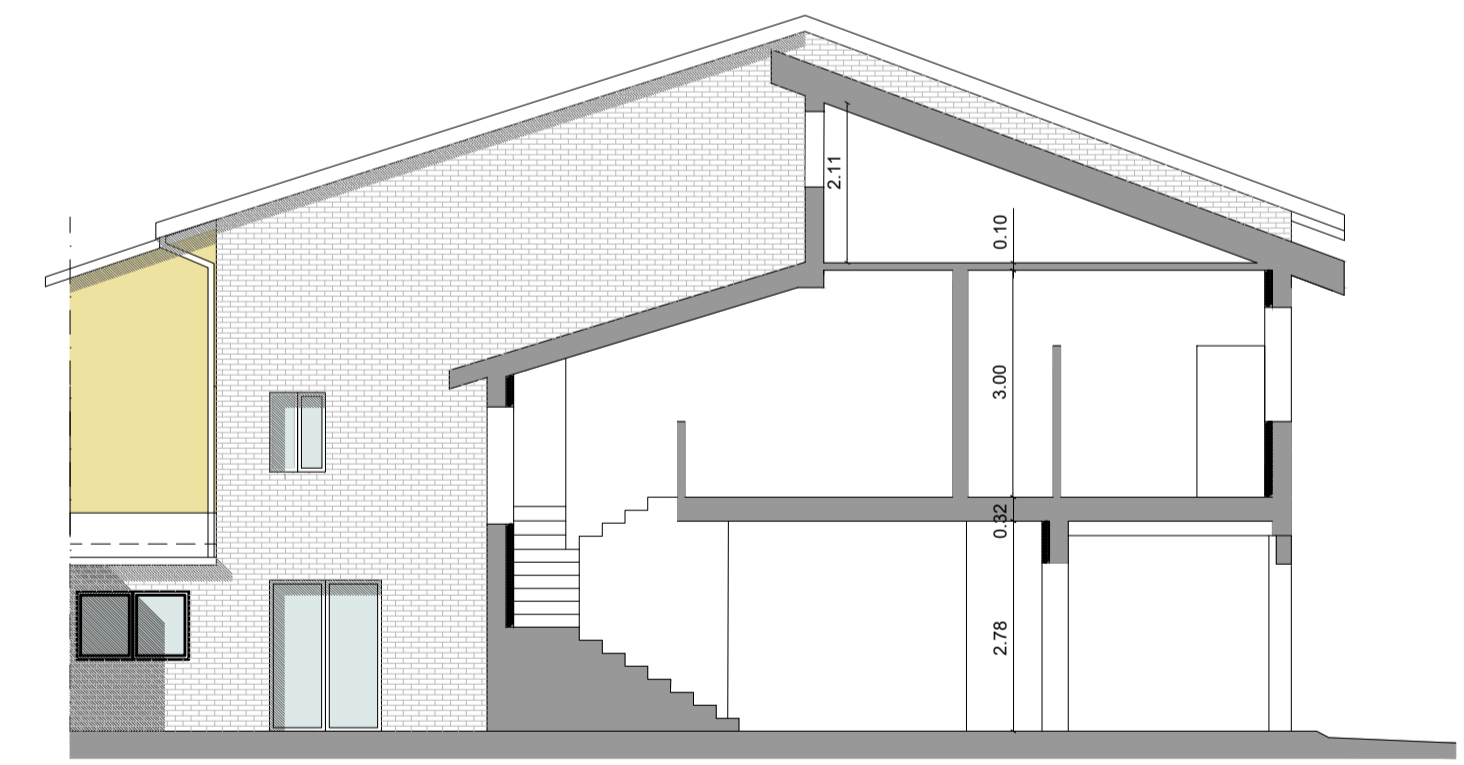

**SEZIONE D-D E PROSPETTO SUD**

<p>Oggetto Ristrutturazione di bifamiliare con modifiche interne/esterne</p>	<p>Tavola 4 Progetto</p>	<p>Indirizzo: Via Battisti 10-12 42048 Rubiera (RE)</p>	<p>Committente: Simona Cottafava</p>	<p>Tecnico            ARCHITETTO          VALENTINA CHIARA FAROCCI          7/81</p>	<p>           SCALA          1:100</p>
--	------------------------------	---	--	--	--