



PROSPETTO SUD


PROSPETTO OVEST

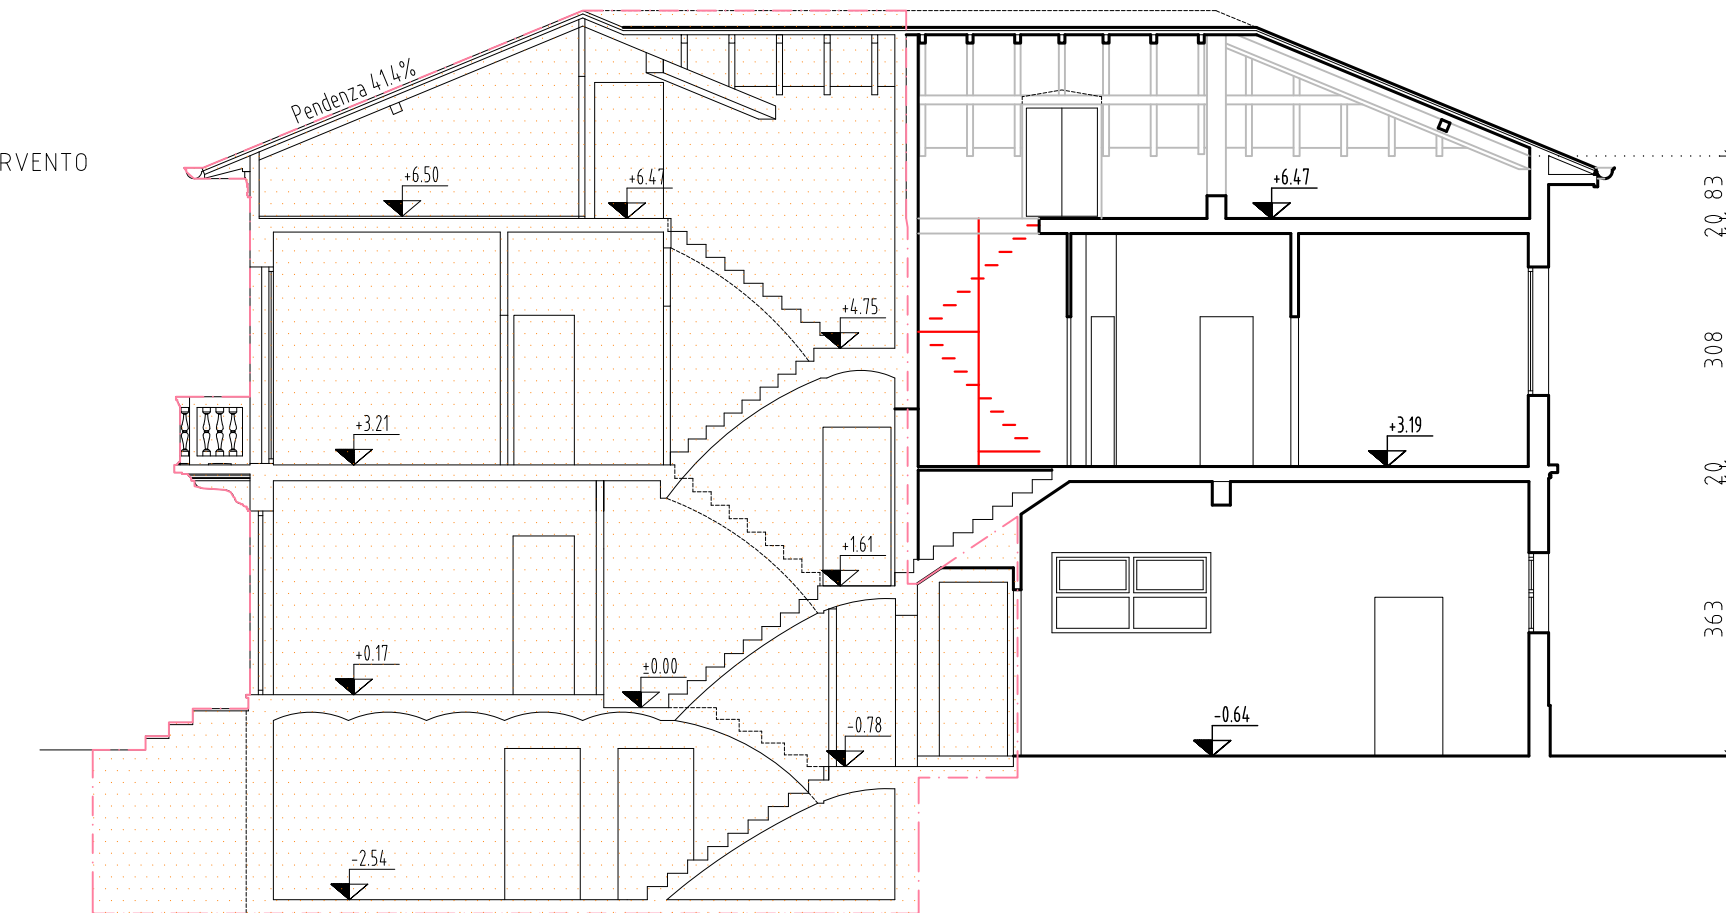



SEZIONE B-B

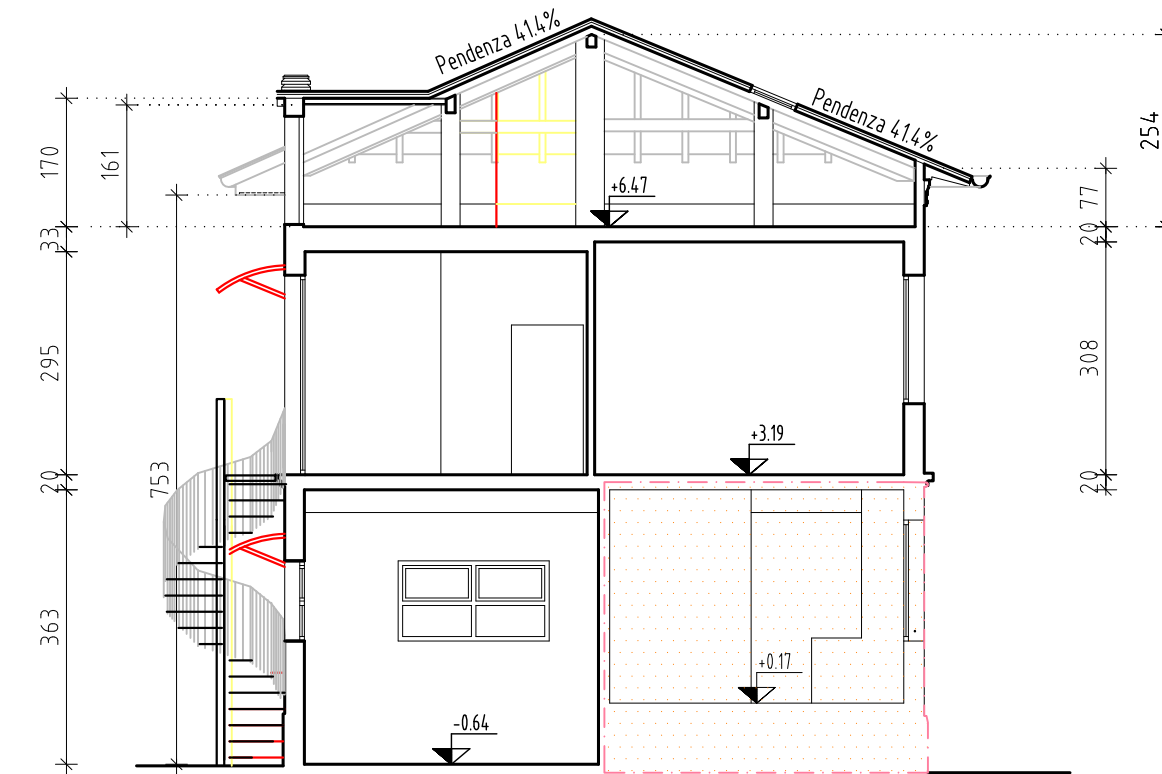

SEZIONE C-C

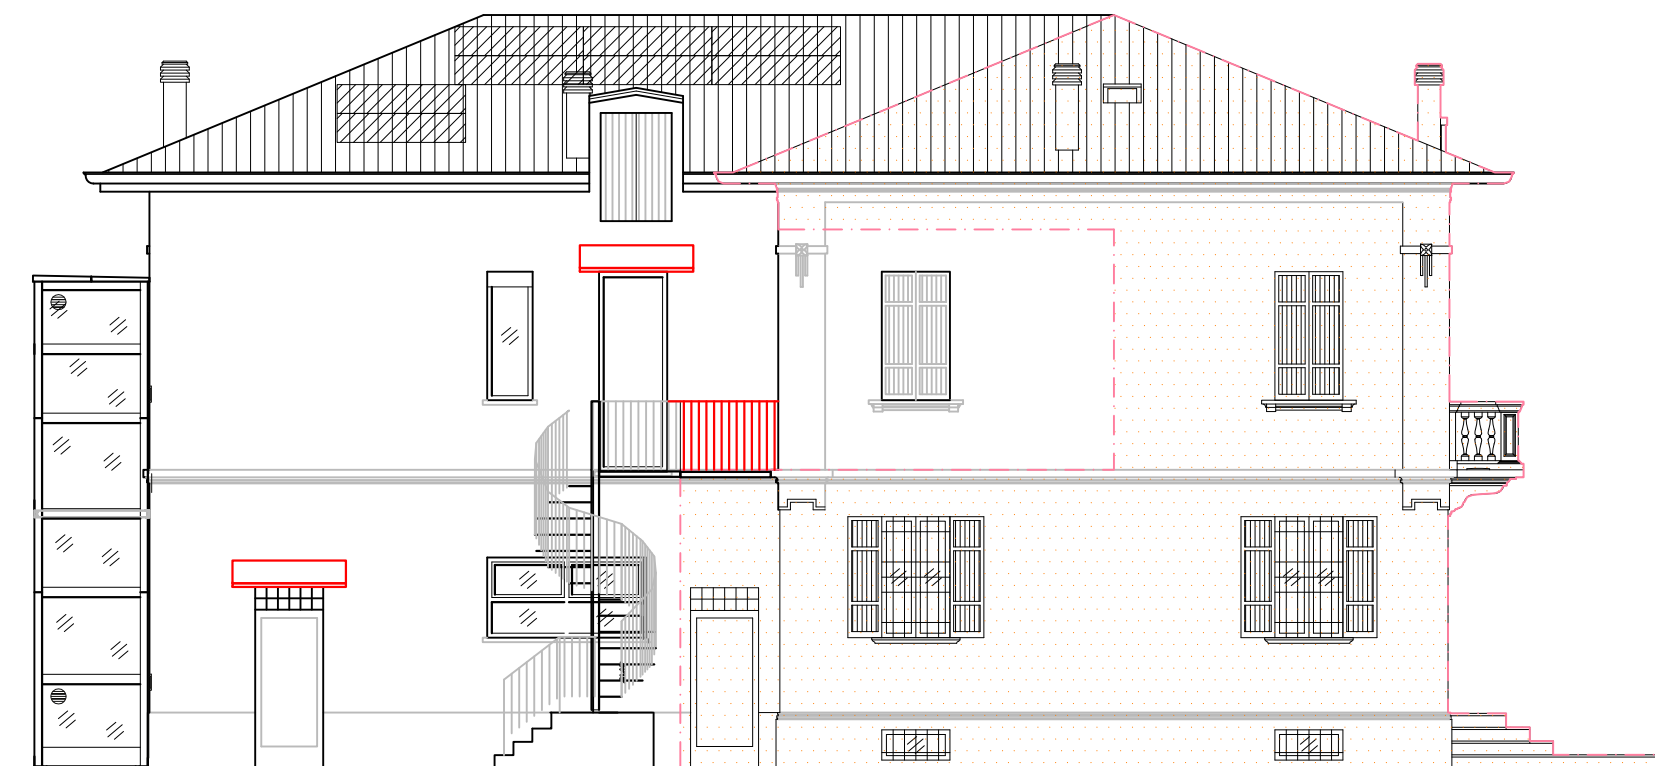

PROSPETTO EST

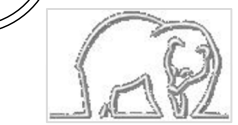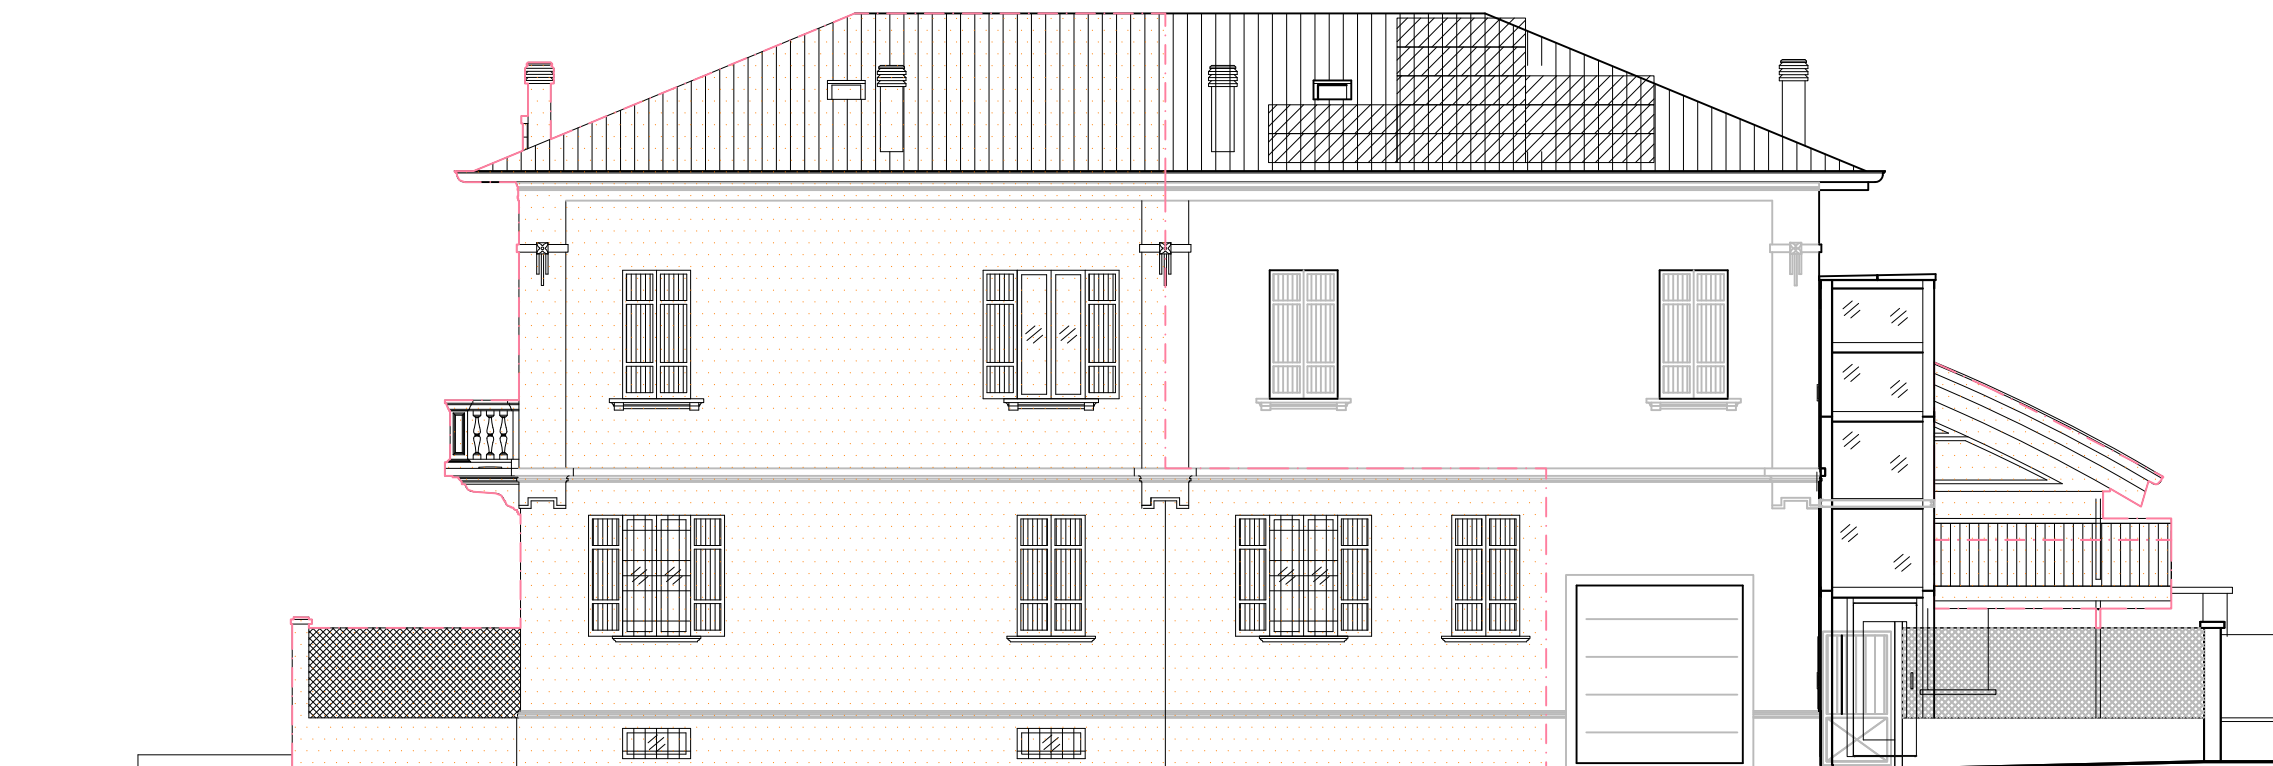

MIGLIOLI Geom. ENRICO
Via delle Scienze n° 15 - 41043 Formigine (Mo)

**VARIANTE FINALE a
Ristrutturazione edilizia ed
eliminazione barriere
architettoniche in alloggio**

VIA DELLA LIBERTA', 14

Comune : RUBIERA (RE)

Foglio : 24	Mapp.: 71	Sub.: 16
----------------	--------------	-------------

TAVOLA **4**

SCALA: 1:100 - 1:200

data: Marzo 2023

Committente : **Sig.ra Nicolini Daniela**
Via della Libertà, 14 - 42048 Rubiera (RE)
c.f. : NCL DNL 58C59 F2570

Progettista : **Miglioli Geom. Enrico**
Studio tecnico in via delle Scienze n° 15 - 41043 Formigine (MO)
c.f. : MGL NRC 86T28 D711C

SINOTTICA - PROSPETTI E SEZIONI

Il presente elaborato grafico, ai sensi della Legge vigente, è di proprietà esclusiva del tecnico Progettista; è vietata la riproduzione o l'uso per scopi diversi da quello per cui è stato redatto. La duplicazione del presente potrà avvenire solo con il consenso del Proprietario in conformità a quanto previsto all'art. 24 Legge 144 / 1949