

**COMUNE DI RUBIERA**  
SEGNALAZIONE CERTIFICATA DI INIZIO ATTIVITA'  
ai sensi dell'art. 13 comma 1 della L.R. 15/2013  
per interventi di ristrutturazione edilizia, di cui alla lettera F) dell'allegato alla L.R. n.15/2013

**PROGETTO**  
RISTRUTTURAZIONE EDILIZIA di fabbricato singolo ad uso civile abitazione, sito in Viale Giacomo Matteotti SNC, Rubiera (RE) 42048.

**COLLABORATORI**  
Geom. Carretti Andrea


**COMMITTENTE** **FIRME**  
Sig. Bonucci Marco (c.f.: BNCMRC66R2514621)  
Sig.ra Alfano Stefania (c.f.: LFRSFN67B61A952Q)

**RIFERIMENTI CATASTALI**  
Catasto immobili Comune di Rubiera foglio 24 - particella 700 - subalterni 1,2

**RIF. PRATICA** **TIMBRO/FIRMA**  
SCIA 4840 DEL 11/04/23

**DATA**  
MAGGIO 2023

**AGGIORNAMENTI**  
VARIANTE







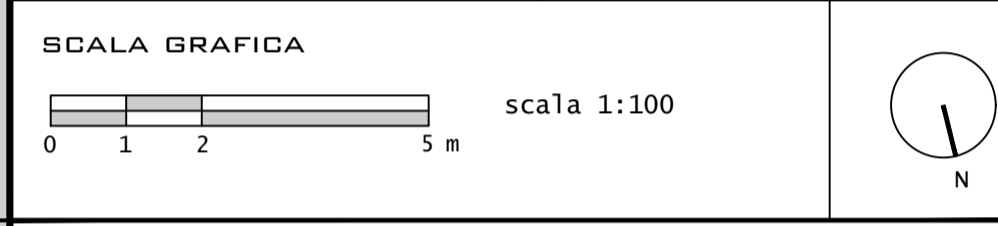


**TEMA TAVOLA:**  
**PIANTE, PROSPETTI**  
Stato di progetto in variante  
Stato giallo e rosso

DEMOLIZIONI  
COSTRUZIONI

a termine di legge è vietata qualsiasi riproduzione del presente elaborato

NUMERO TAVOLA  
**02**

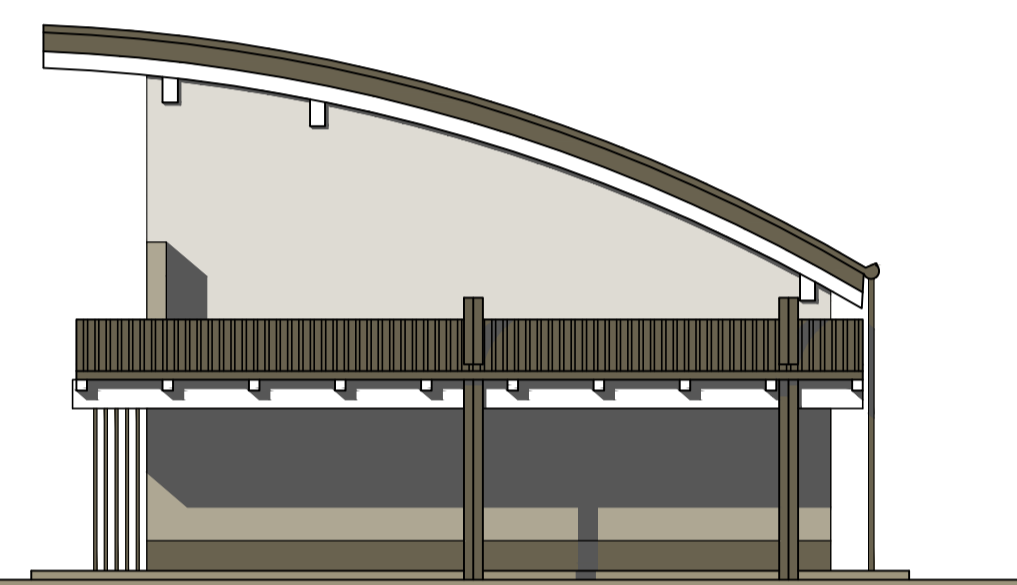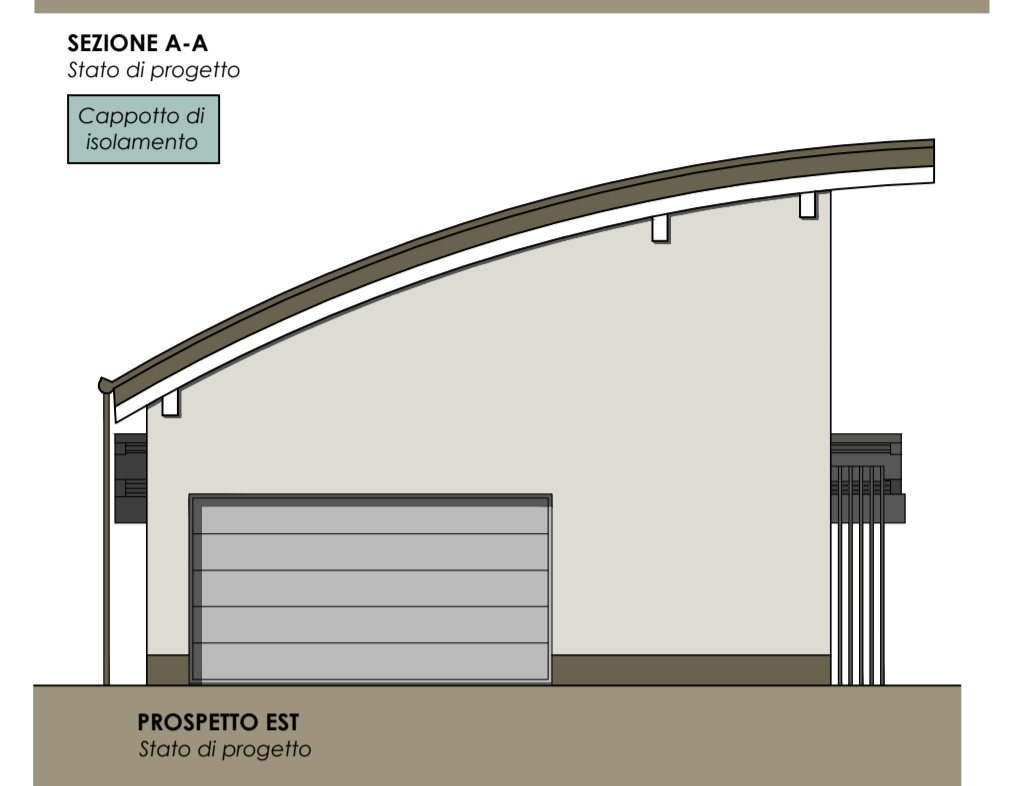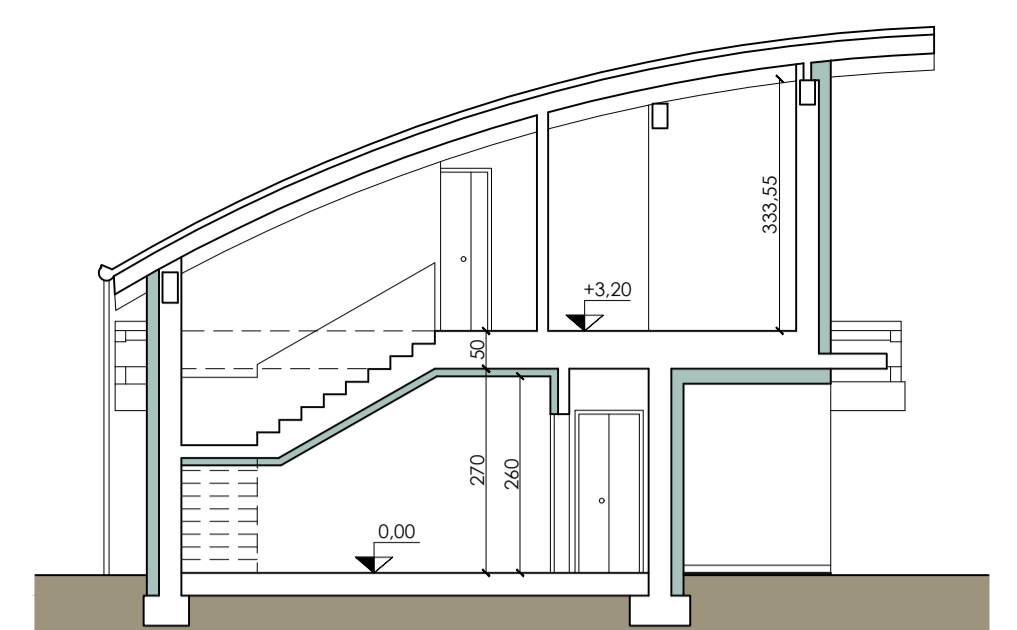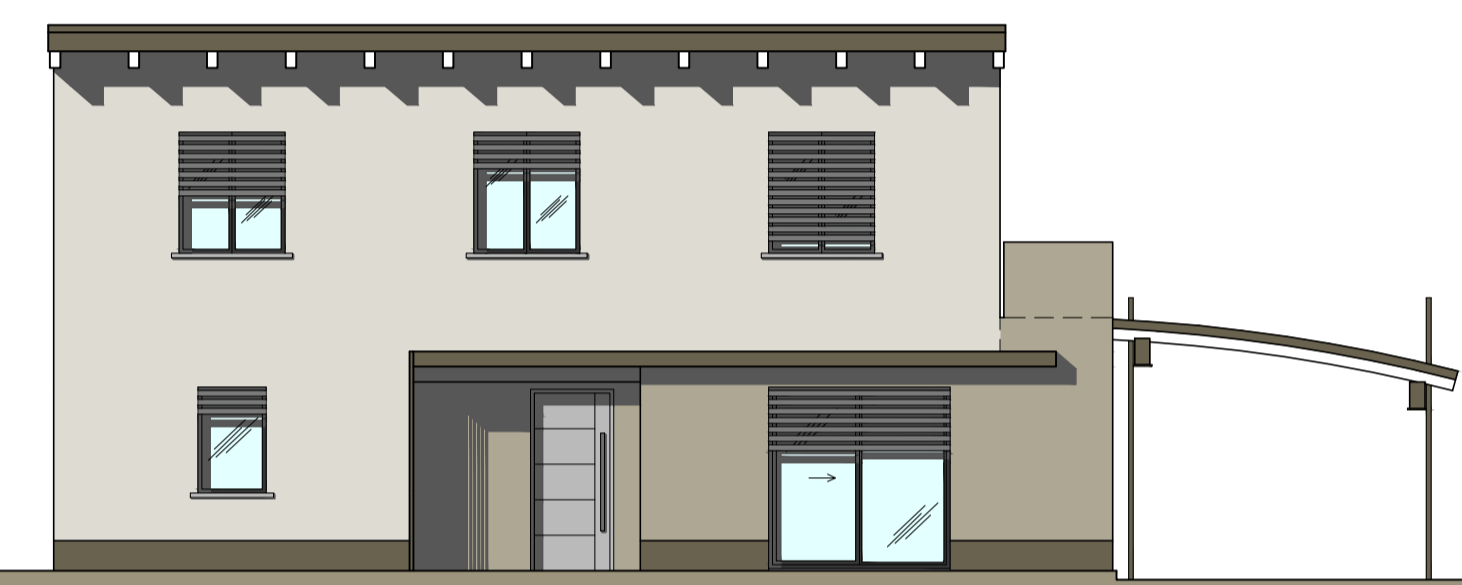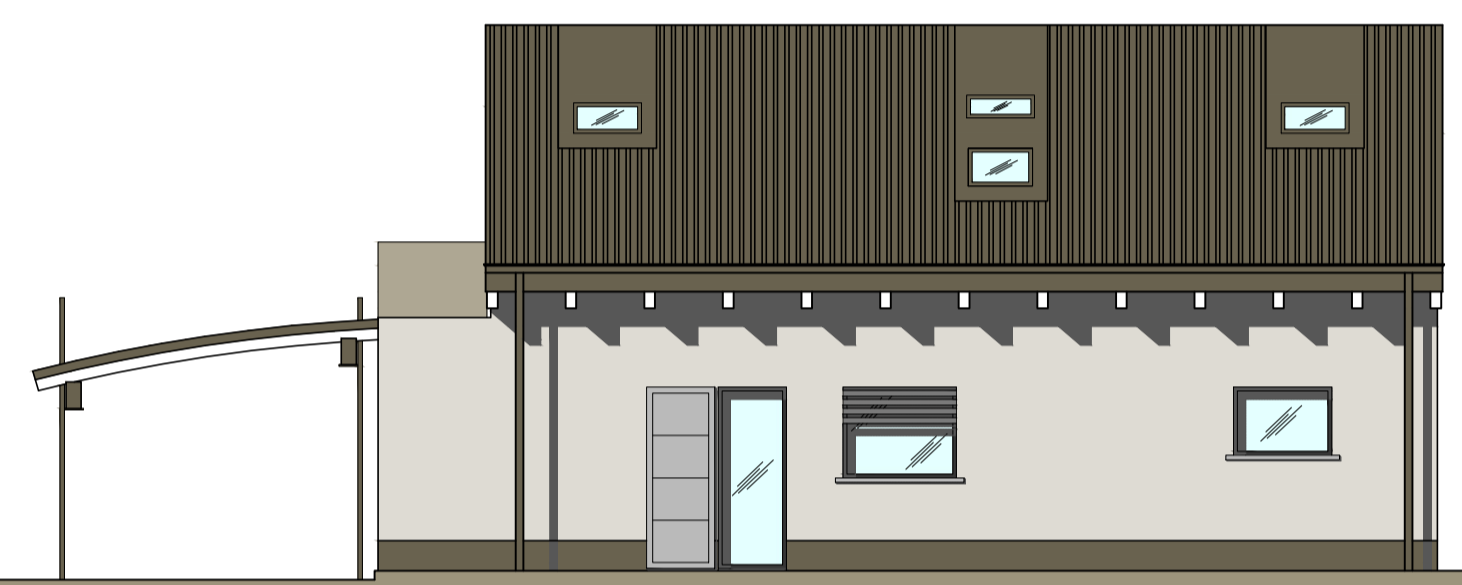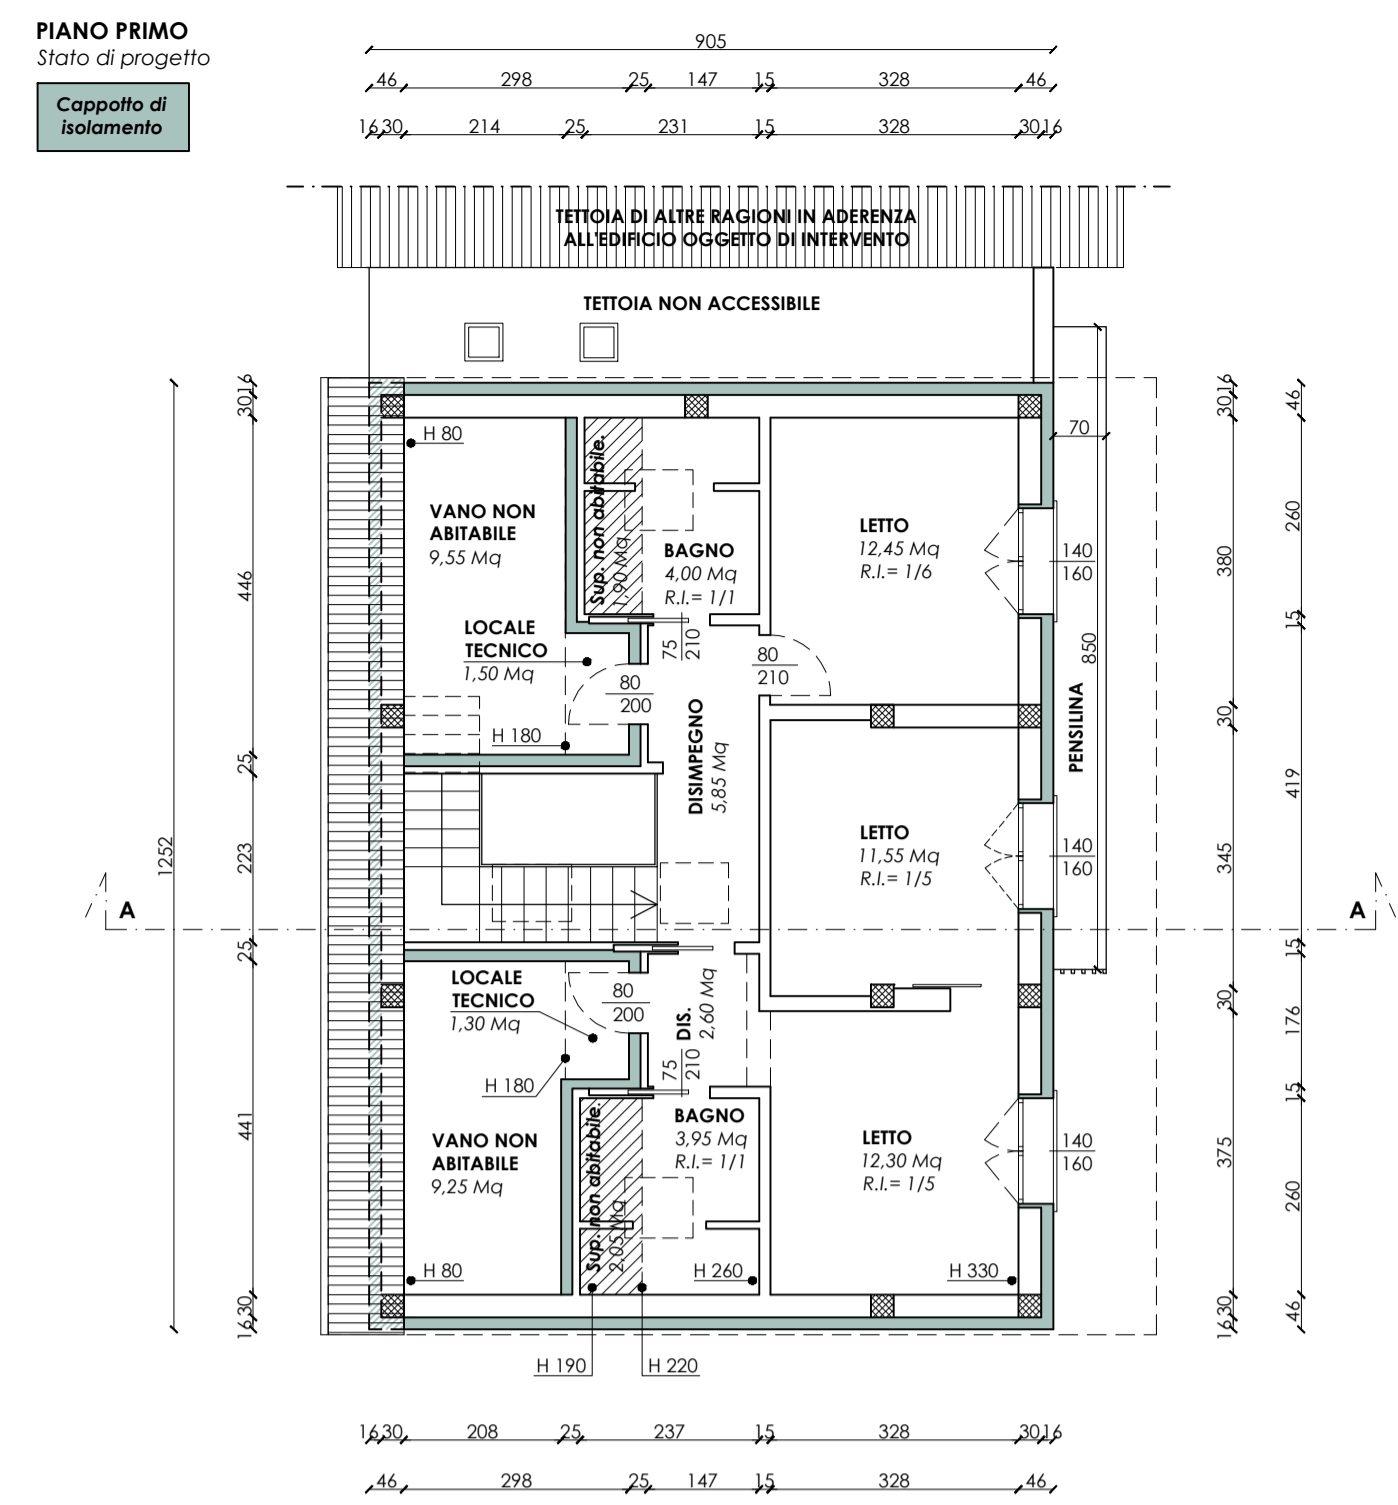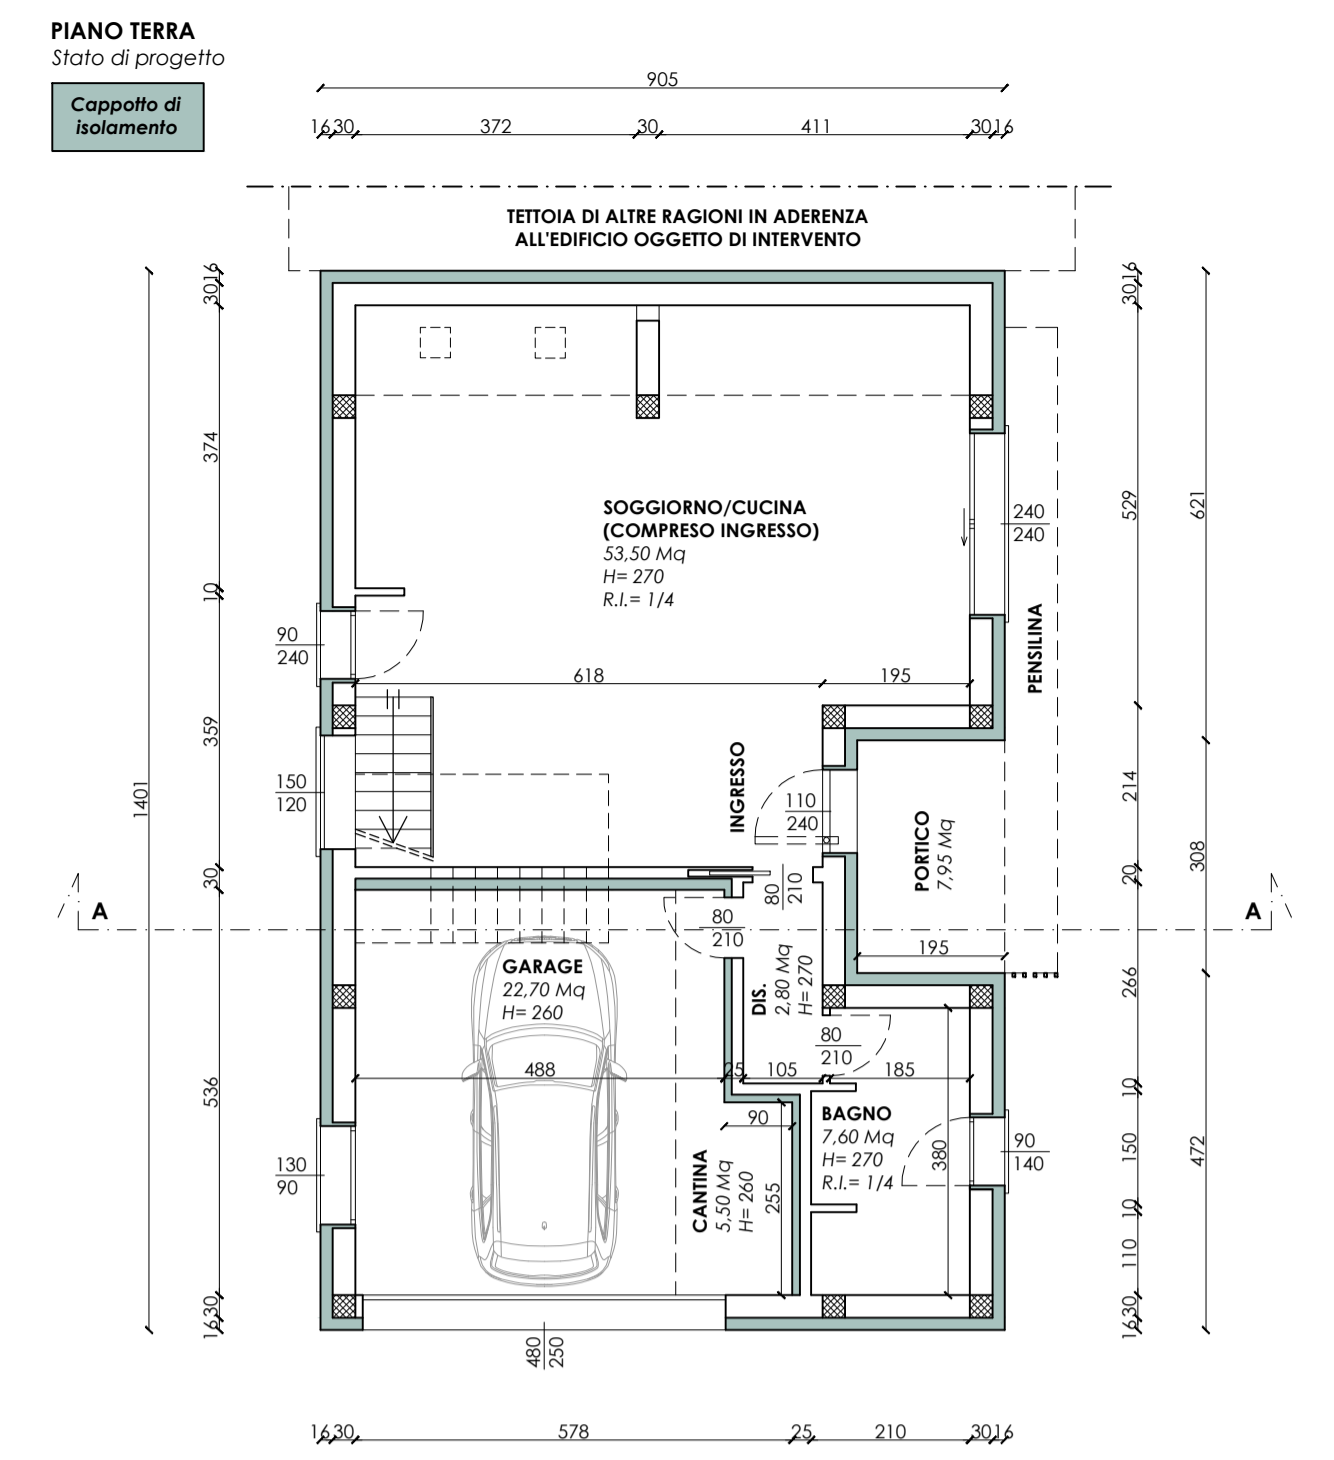


**Conteggio superfici**

Stato di progetto



Stato legittimo

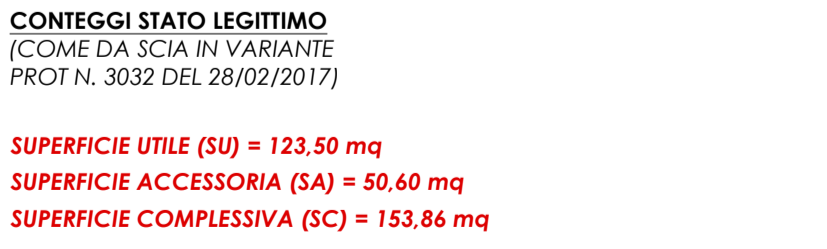

**AUMENTO DELLE SUPERFICI**  
Nessun aumento di SC  
Nessun aumento di SU

