

GASPARINIERIK
ARCHITETTO

GASPARINI & GHIDINI
ARCHITETTI

COMUNE DI RUBIERA
RICHIESTA DI PARERE PREVENTIVO

per interventi di ristrutturazione edilizia con ampliamento

Intervento diretto di ristrutturazione edilizia con ampliamento di una struttura alberghiera sito in via Filippo Brunelleschi n. 2/A, Rubiera (RE) 42046

COLLABORATORI
Arch. ANDREA GHEDINI - ordine architetti di R.E. n. 991

COMMITTENTE/PROPRIETÀ
Sig. MONTORSI ANDREA
(C.F.: MNNDNR42P2627Z)
LUNA74 SRL
(P.IVA 02973700350)

Catasto immobili Comune di Rubiera
foglio 21 - particella 205 - subalterno 1,2,3,4,5, 7,8,9,10,11,12,13,14. Di cui 1,2,3,4 BCNC (I subalterni saranno oggetto di modifica)

RIF. PRATICA **TIMBRO/FIRMA**

DATA
FEBBRAIO 2023

AGGIORNAMENTI


SCALA GRAFICA
0 1 2 5 m scala 1:100 N

TEMA TAVOLA:
PROSPETTI
Stato Giallo & Rosso


■ DEMOLIZIONI
■ COSTRUZIONI

a termine di legge è vietata qualsiasi riproduzione del presente elaborato


12

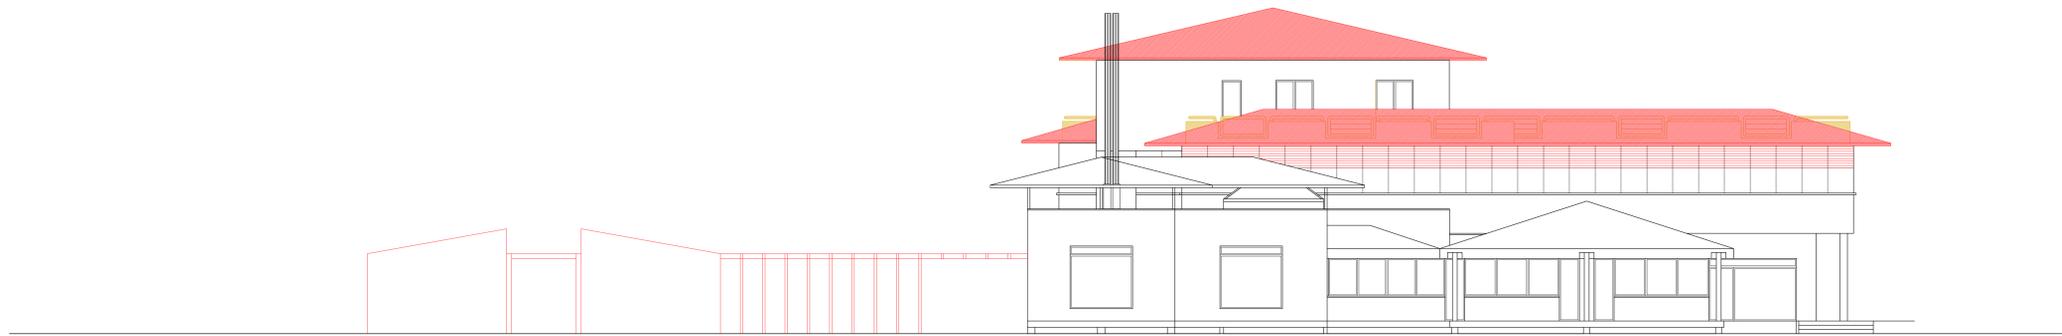

PROSPETTO NORD

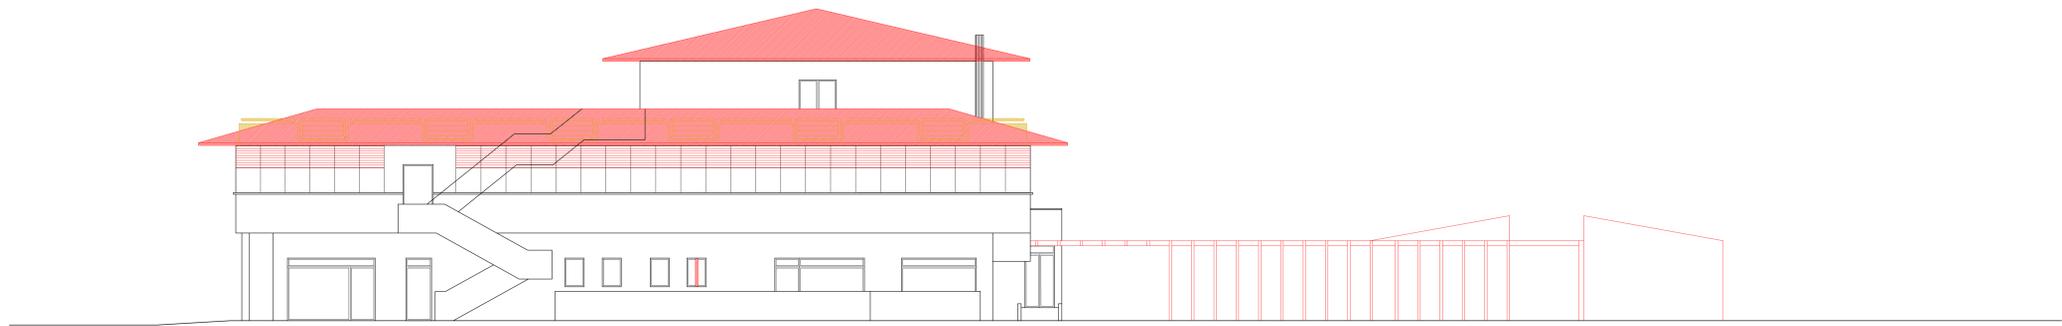

PROSPETTO SUD

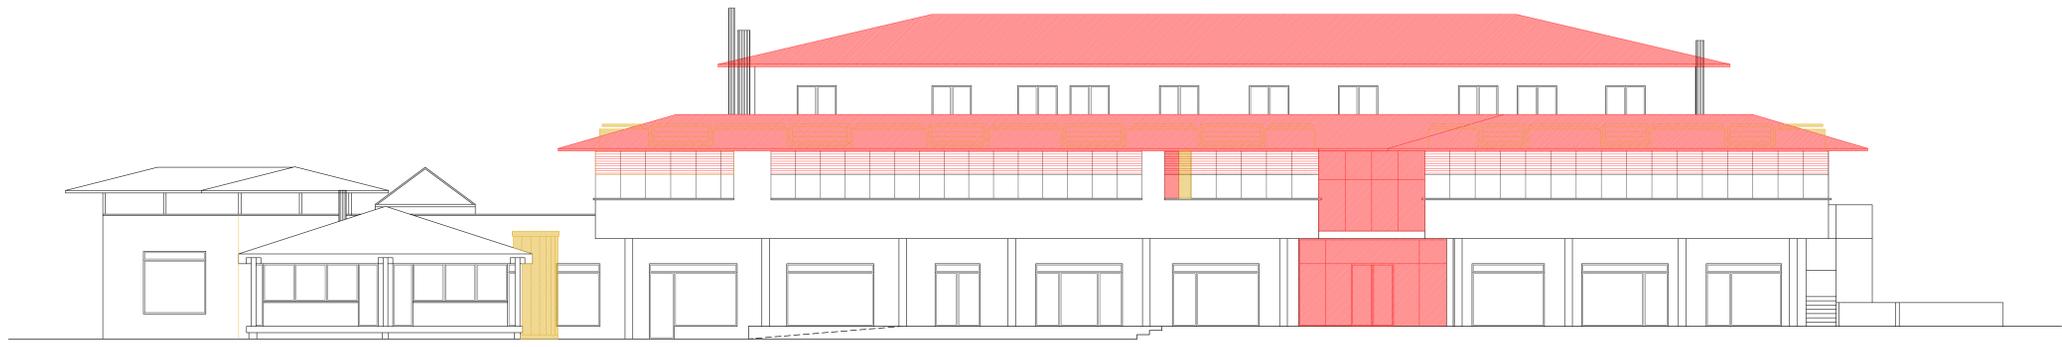

PROSPETTO OVEST



PROSPETTO EST



PROSPETTO EST