

# COMUNE DI RUBIERA






PROGETTO DI RISTRUTTURAZIONE DI UN EDIFICIO RESIDENZIALE POSTO IN VIA TERRAGLIO RUBIERA PER CONTO SIG.RA PECORARI CECILIA




Progettista architettonico: **ALFONSO LUSVARGHI INGEGNERE** Sede legale: Piazza Gramsci n. 5 42048 Rubiera (R. E) tel 0522 627277 email: alfonso.lusvarghi@studioslvarghi.it Web: studioslvarghi.com

Rev.	Data	Aggiornamenti
0	13.05.2022	
1		
2		

Denominazione: **GIALLO-ROSSO** Tav. **5** File 135 Scala: 1:100

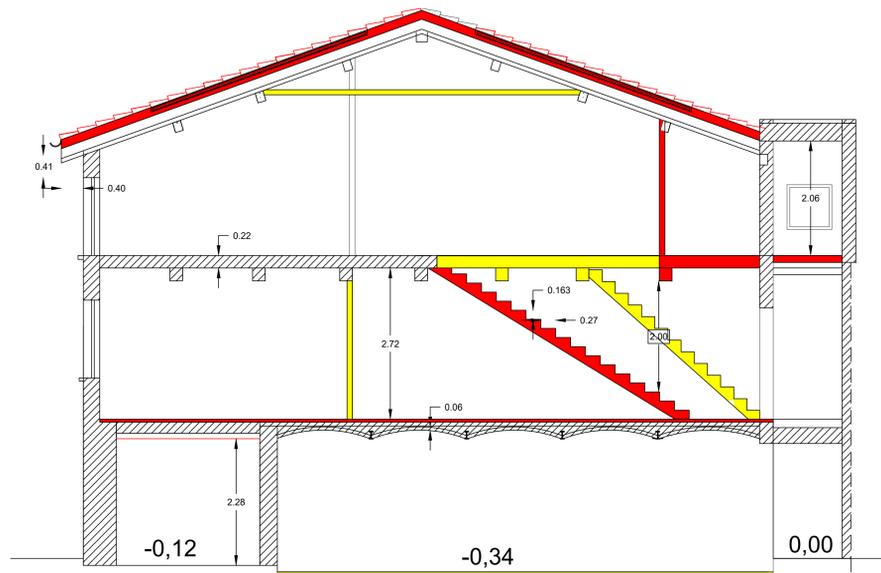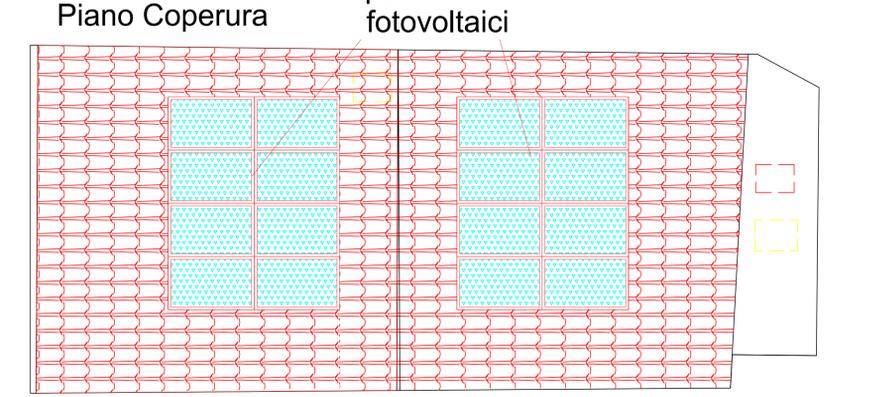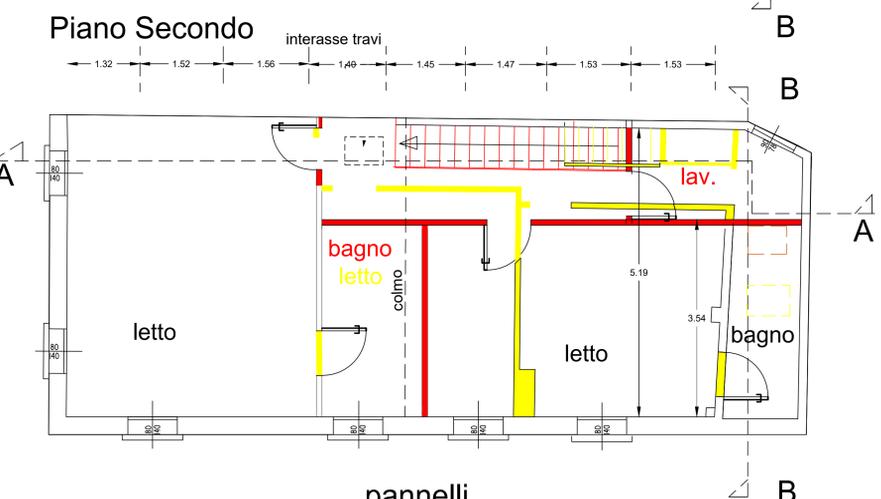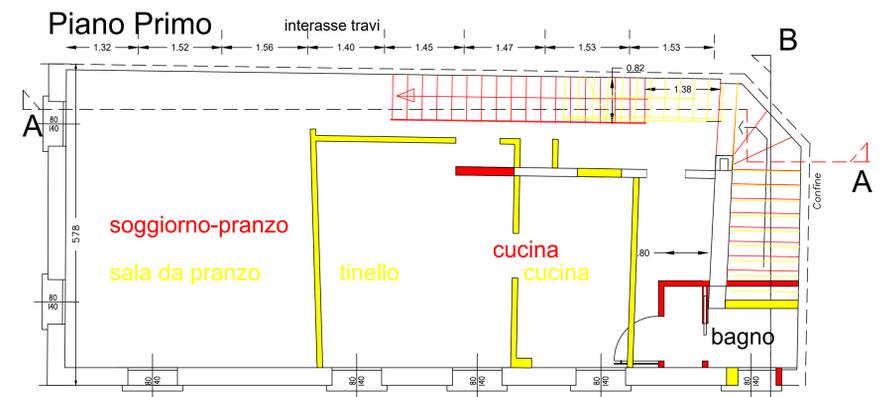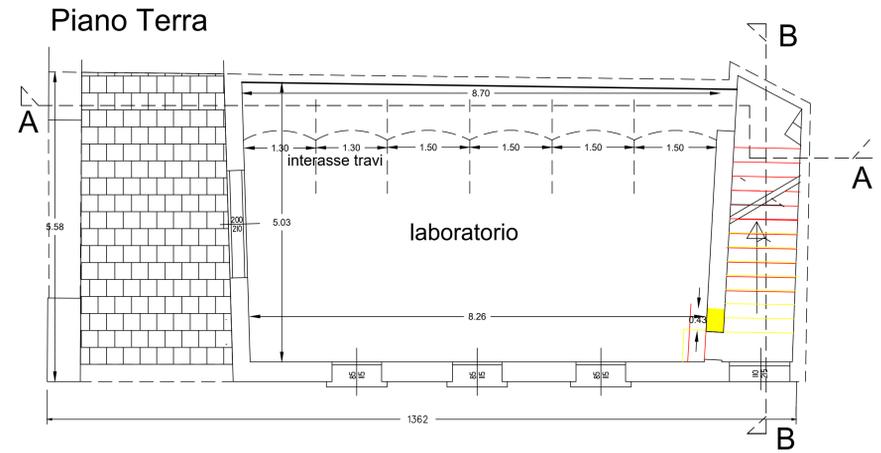

SEZIONE A-A

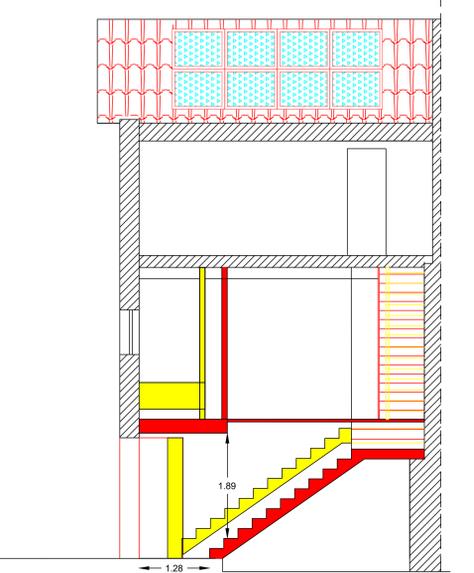

SEZIONE B-B



FRONTE OVEST



FRONTE SUD