


LEGENDA

	Attuale proprietà ferroviaria		Aree demaniali da occupare definitivamente
	Strade pubbliche esistenti		Aree demaniali da occupare temporaneamente
	Strade esistenti non di proprietà demaniale		Aree da asservire per galleria
	Fabbricati esistenti		Aree da asservire per passo pedonale e carrabile
	Corsi d'acqua esistenti		Aree da asservire per sottoservizi
	Aree da espropriare per sede stabile FS e sue dipendenze		Aree da asservire per elettrodotto
	Aree da espropriare per deviazione strade e/o corsi d'acqua		Aree da asservire per mitigazione ambientale
	Aree da espropriare per interventi di mitigazione ambientale		Aree da occupare temporaneamente strettamente e necessarie direttamente all'esecuzione dell'opera-Aree di lavoro, aree tecniche(AT.xx), deviazione provvisoria viabilità
	Reliquati		Aree da occupare temporaneamente per deposito temporaneo terre e rocce da scavo (DT.xx)
	Demolizioni fabbricati		Fabbricati da asservire - interventi diretti su ricettori soggetti ad immissioni acustiche
	Demolizioni fabbricati e manufatti non presenti in mappa		Limite Foglio di Mappa

Numeri di Piano (beni privati - beni demaniali)

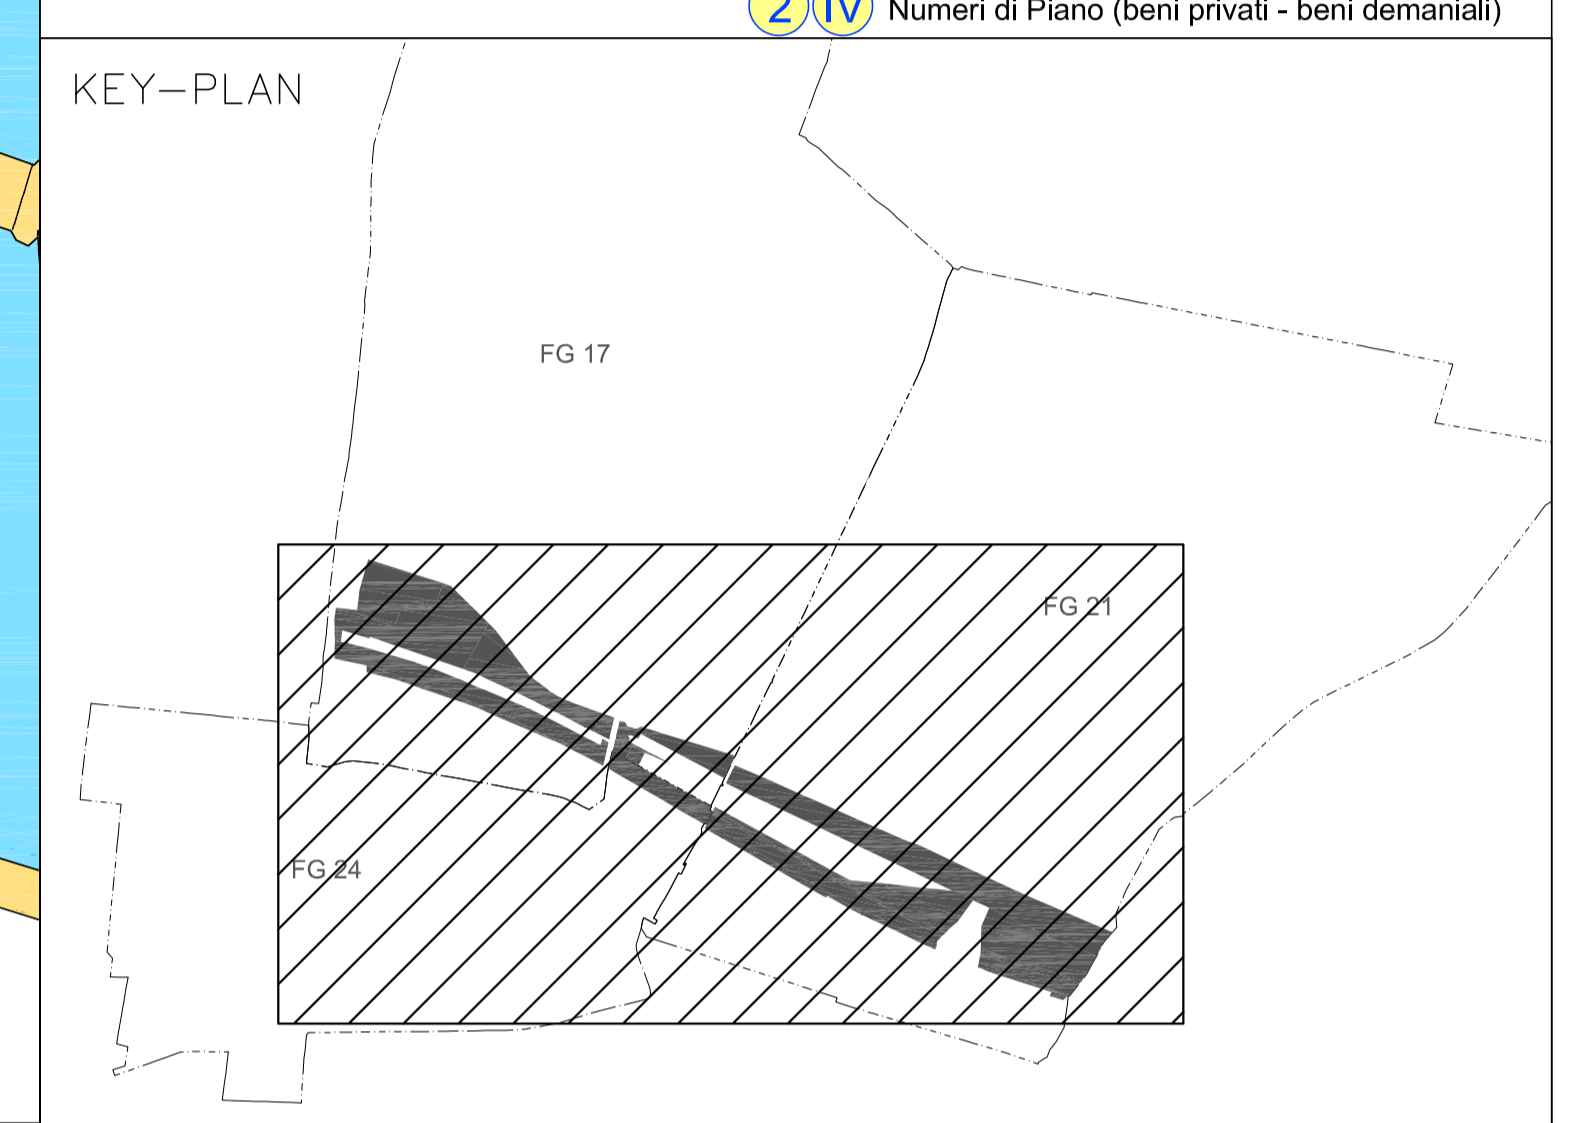

COMMITTENTE: **RFI**
RETE FERROVIARIA ITALIANA
GRUPPO FERROVIE DELLO STATO ITALIANE

PROGETTAZIONE: **ITALFERR**
GRUPPO FERROVIE DELLO STATO ITALIANE

CUP: J64H17000130001

S.O. PERMESSUALISTICA, ESPROPRI E SUBAPPALTI

PROGETTO DEFINITIVO

PP/ACC DI RUBIERA E TRATTA DI BLOCCO RUBIERA - REGGIO EMILIA

COMUNE DI RUBIERA(RE)

PIANO PARTICELLARE DEGLI ESPROPRI

SCALA: 1:1000

COMMESSA	LOTTO	FASE	ENTE	TIPO DOC.	OPERA/DISCIPLINA	PROGR.	REV.
NB2C	01	D	43	BD	AQ0000	001	A

Rev.	Descrizione	Redatto	Data	Verificato	Data	Approvato	Data	Autorizzato Data
A	Emissione esecutiva	R.Iacolina	Dic.21	G.Ippolito	Dic.21	M.Santoboni		C.E.Mocagatta Dic.21