

# Architetto Marco Padovani

Via Giardini Sud 136 41043 Formigine (MO)  
mob.328 3260830 P.I.: 02857800367 C.F.: PDVMRC70T21F257Z  
Mail: arch.padovani@icloud.com Web: www.architettopadovani.jimdo.com

PROGETTISTA ARCHITETTONICO : Arch. Marco Padovani

SCALA : 1:100

RICHIEDENTE PROPRIETARIO : DANI S.R.L.


DATA: 14/06/2023

TAV N°


UBICAZIONE INTERVENTO : Via Emilia Est 10 Rubiera (RE)

DISEGNO : Stato di fatto

1

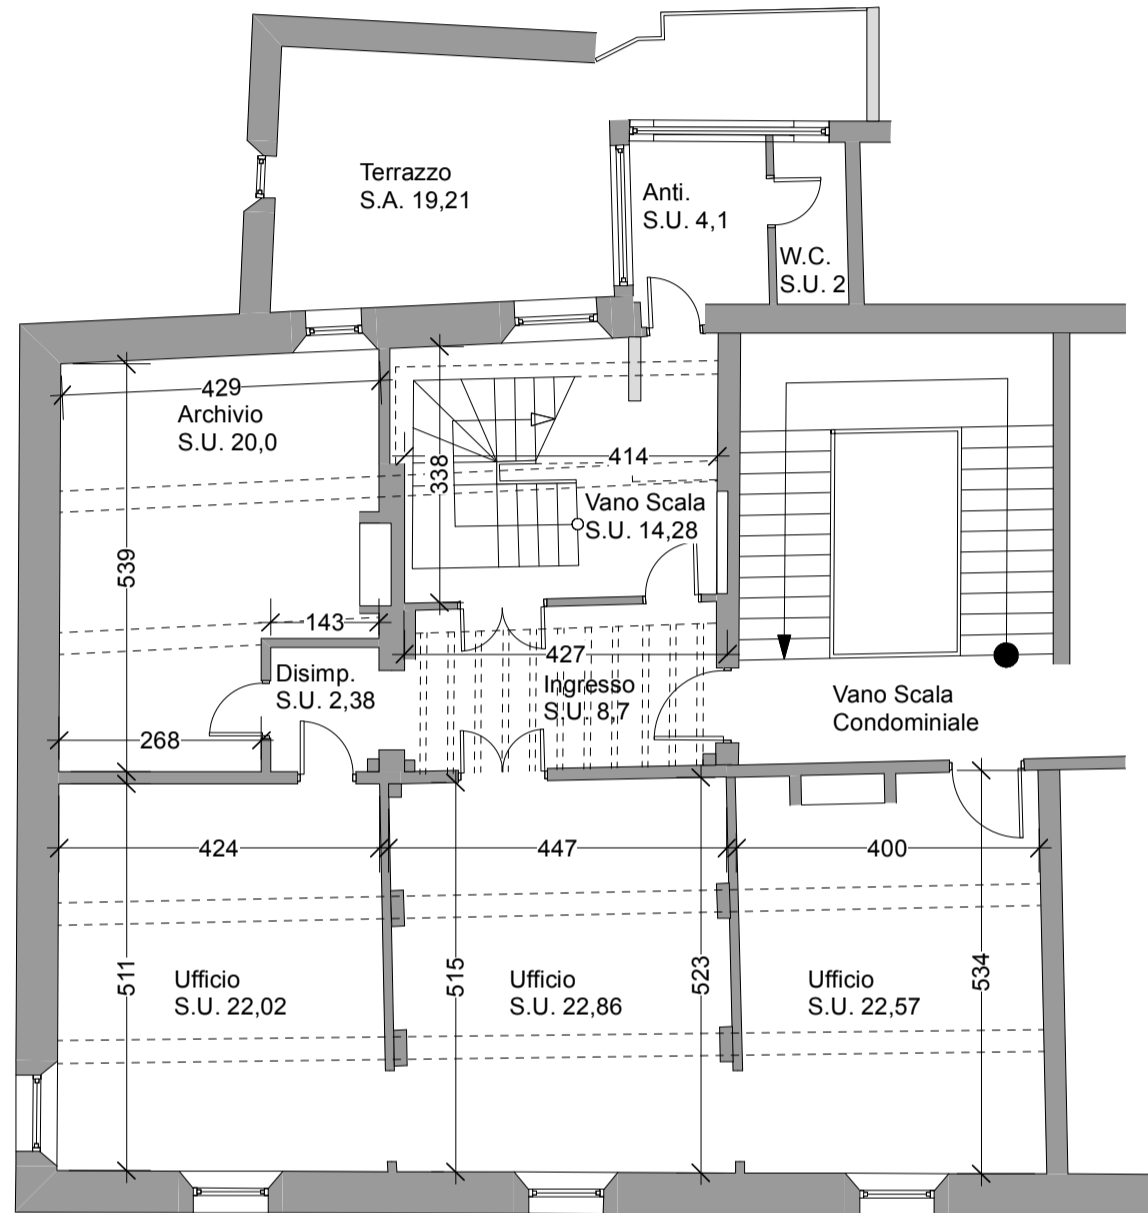

1 Piano primo  
Scale: 1:100

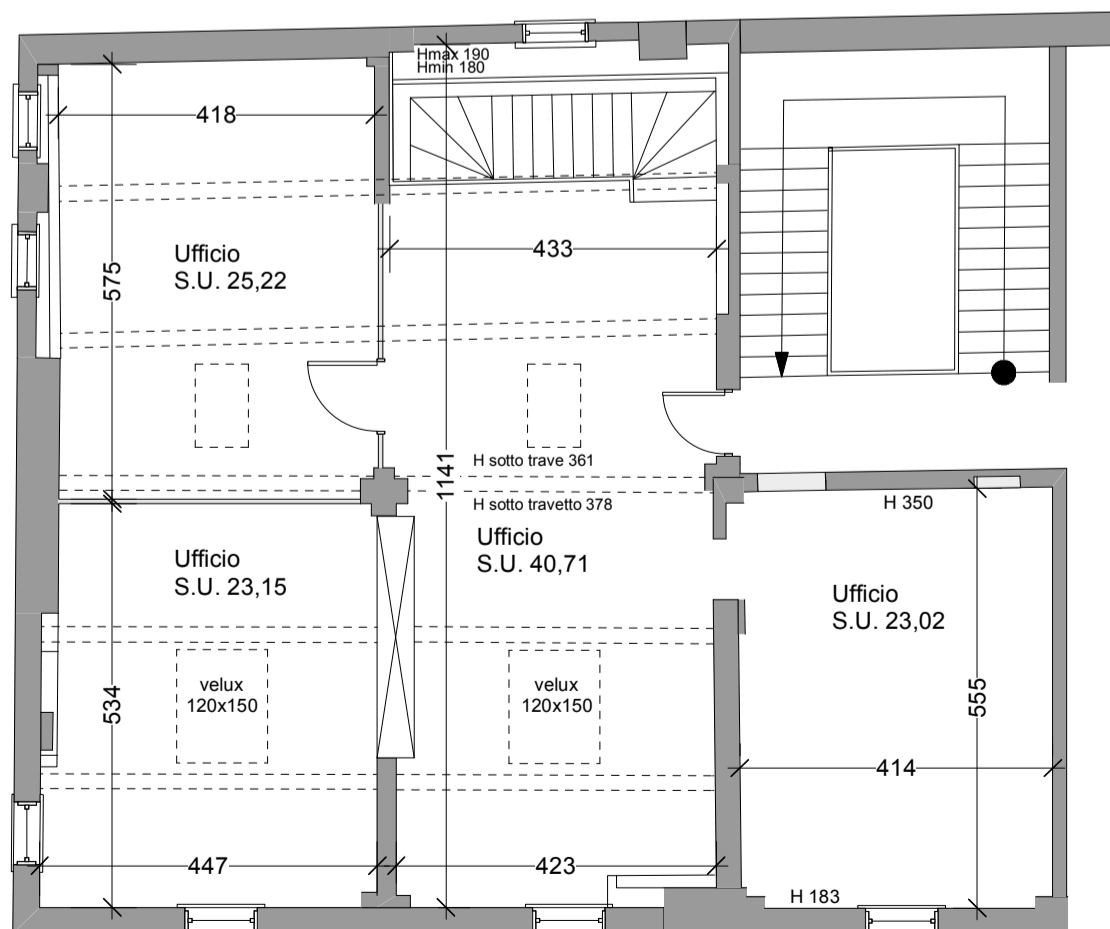

2 Piano secondo  
Scale: 1:100