



# COMUNE di RUBIERA

Provincia di Reggio Emilia

Area - Servizi al Territorio e Sviluppo economico  
Settore - 3° Lavori Pubblici e Manutenzioni  
Servizio - Viabilità, Infrastrutture e Mobilità sostenibile

## PROGETTO ESECUTIVO

(ai sensi dell'art. 23 del DLgs 50/2016 e dell'art. 33 del DPR 207/2010)

"INTERVENTI DI ASFALTATURE DELLA VIABILITA'  
COMUNALE - TRATTI DI VIA F.LLI CERVI E VIA EMILIA OVEST"  
CUP - J27H17000070004

Elaborato: E.1.01

"LAY OUT SICUREZZA DI CANTIERE"

Coordinatore della Sicurezza in fase di Progettazione



Geom. Luca VIESI  
Via G. Dossetti n. 12  
42023 Cadebosco di Sopra (RE)




Progettista  
Geom. Luca VIESI  
Via G. Dossetti n. 12  
42023 Cadebosco di Sopra (RE)

Responsabile Unico del Procedimento  
Ing. Antonio NICASTRO


Scala 1/500

Rubiera, febbraio 2017

REV.	DATA	DESCRIZIONE	REDATTO	VERIFICATO
0	Febbraio 2017	Progetto Esecutivo	Geom. Luca VIESI	Ing. Sabrina BOCEDI

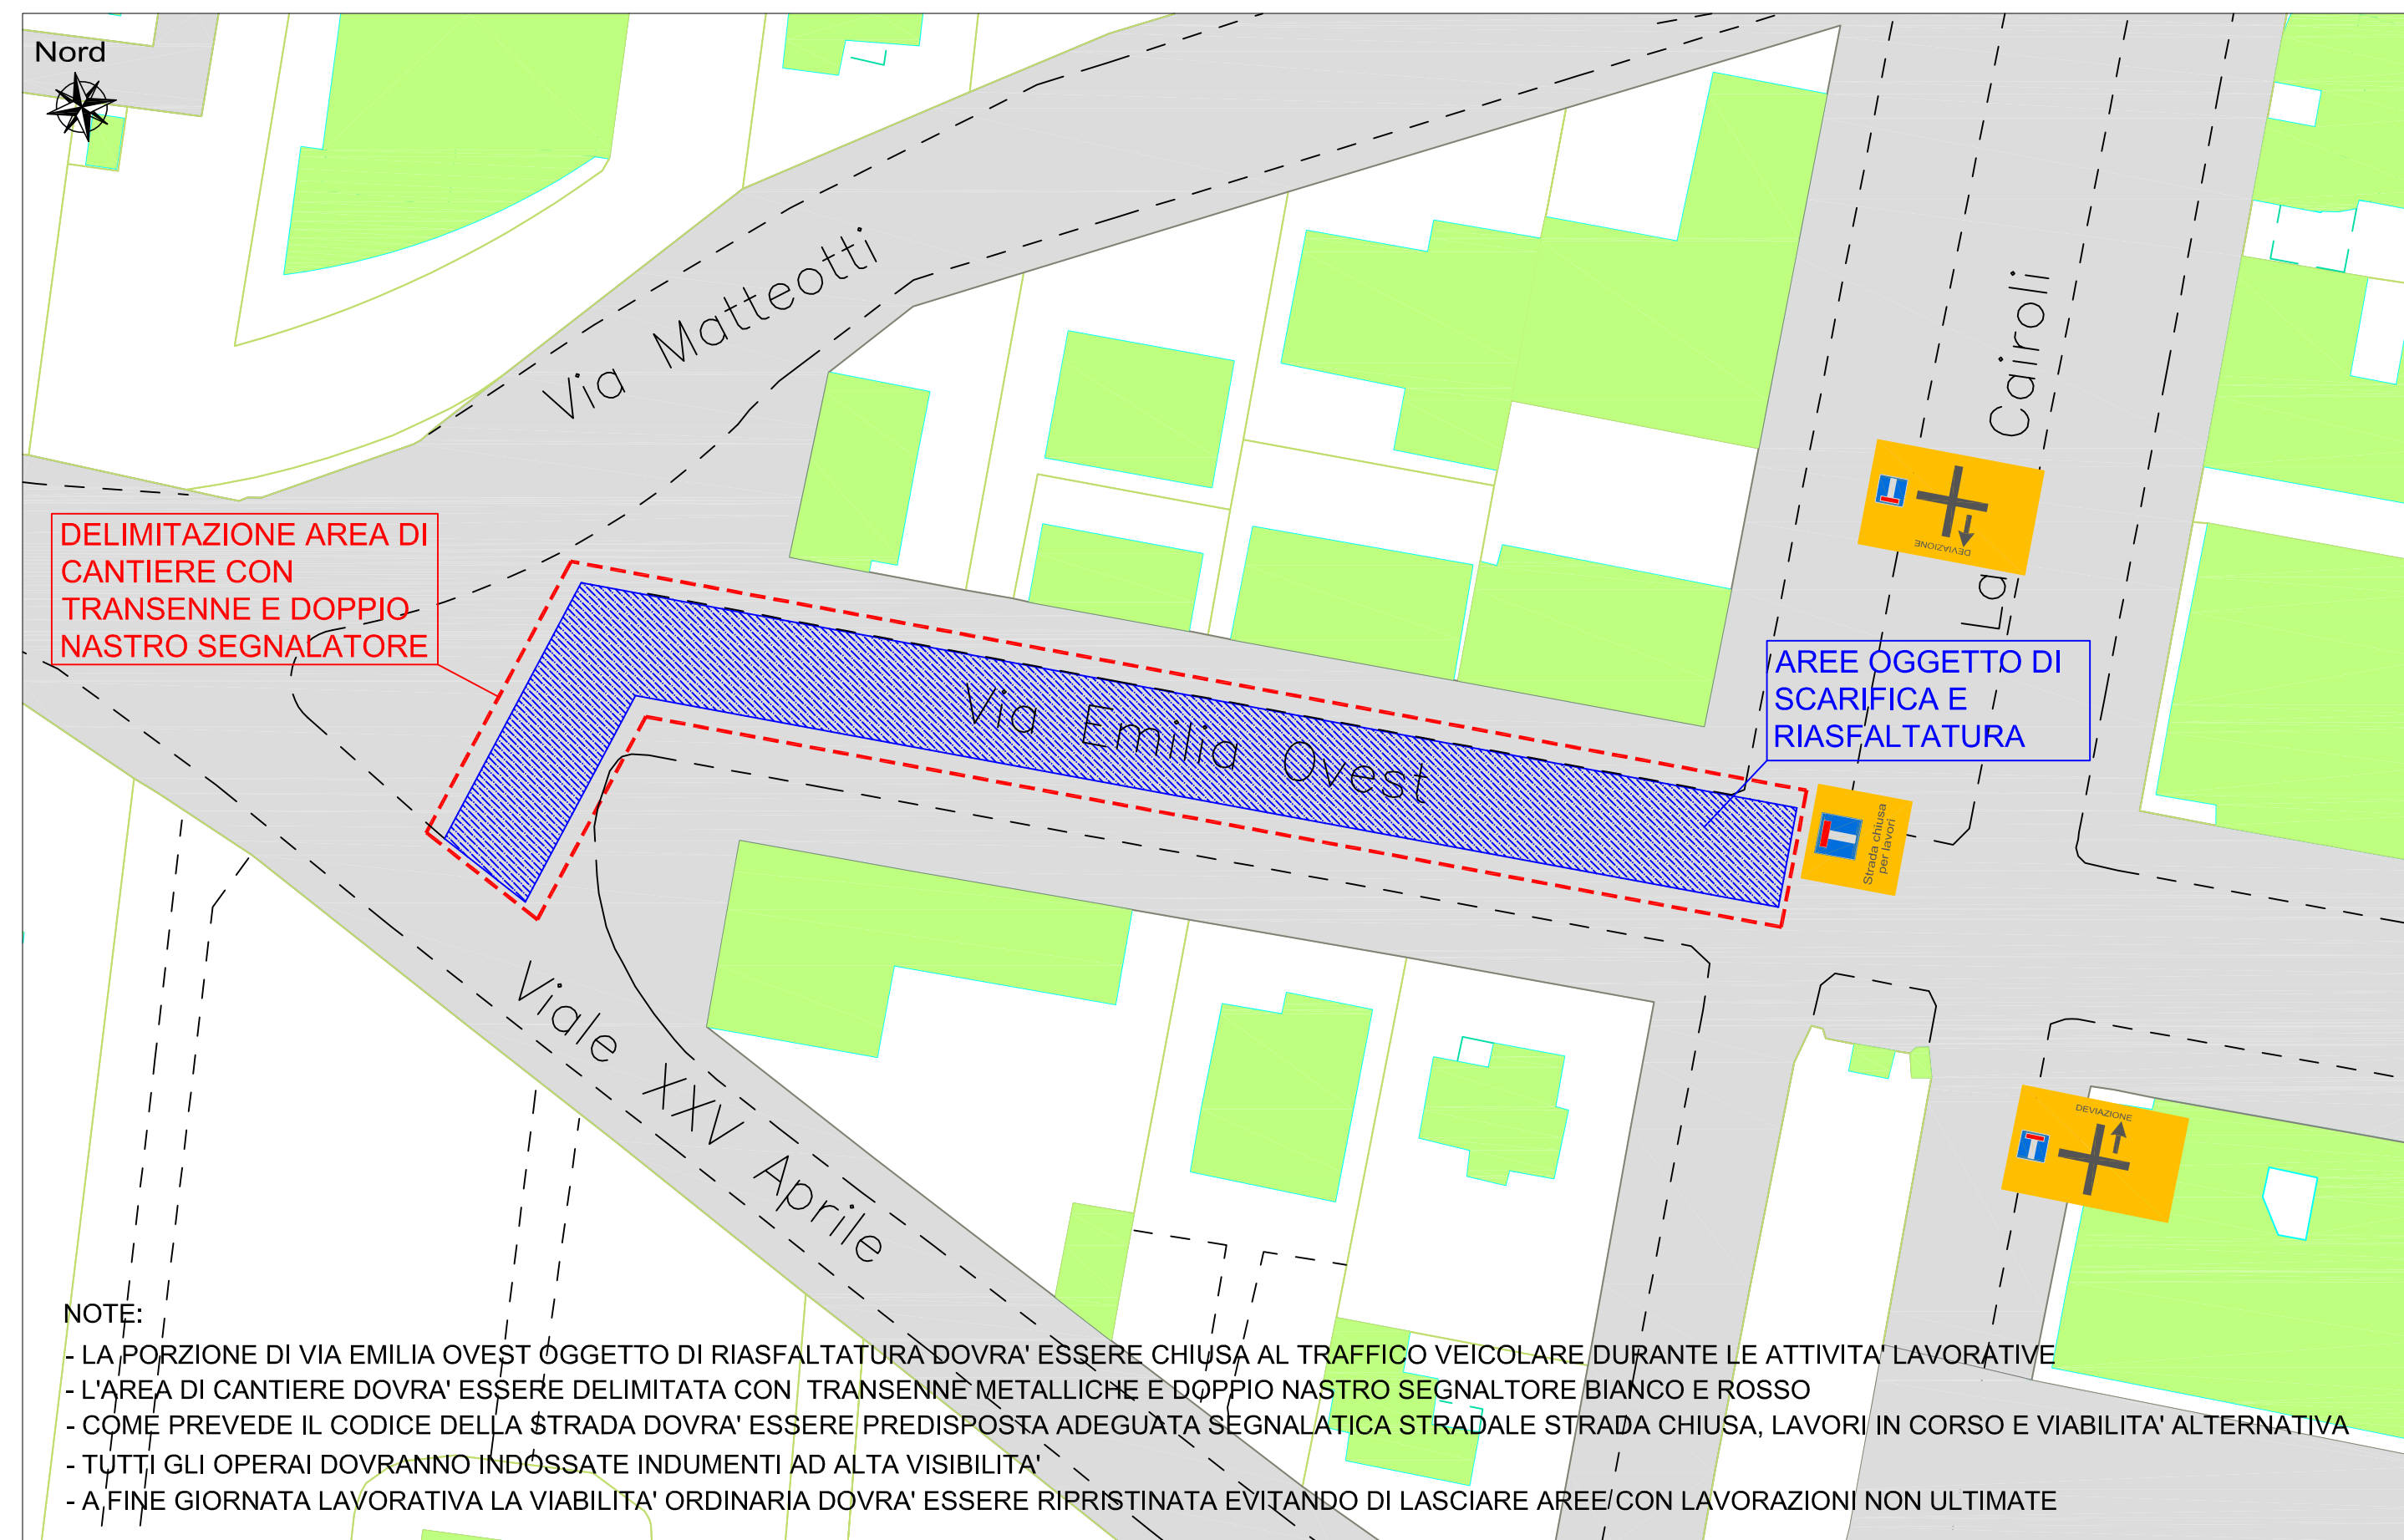

Via Emilia Ovest  
Layout di cantiere  
Scala 1:500

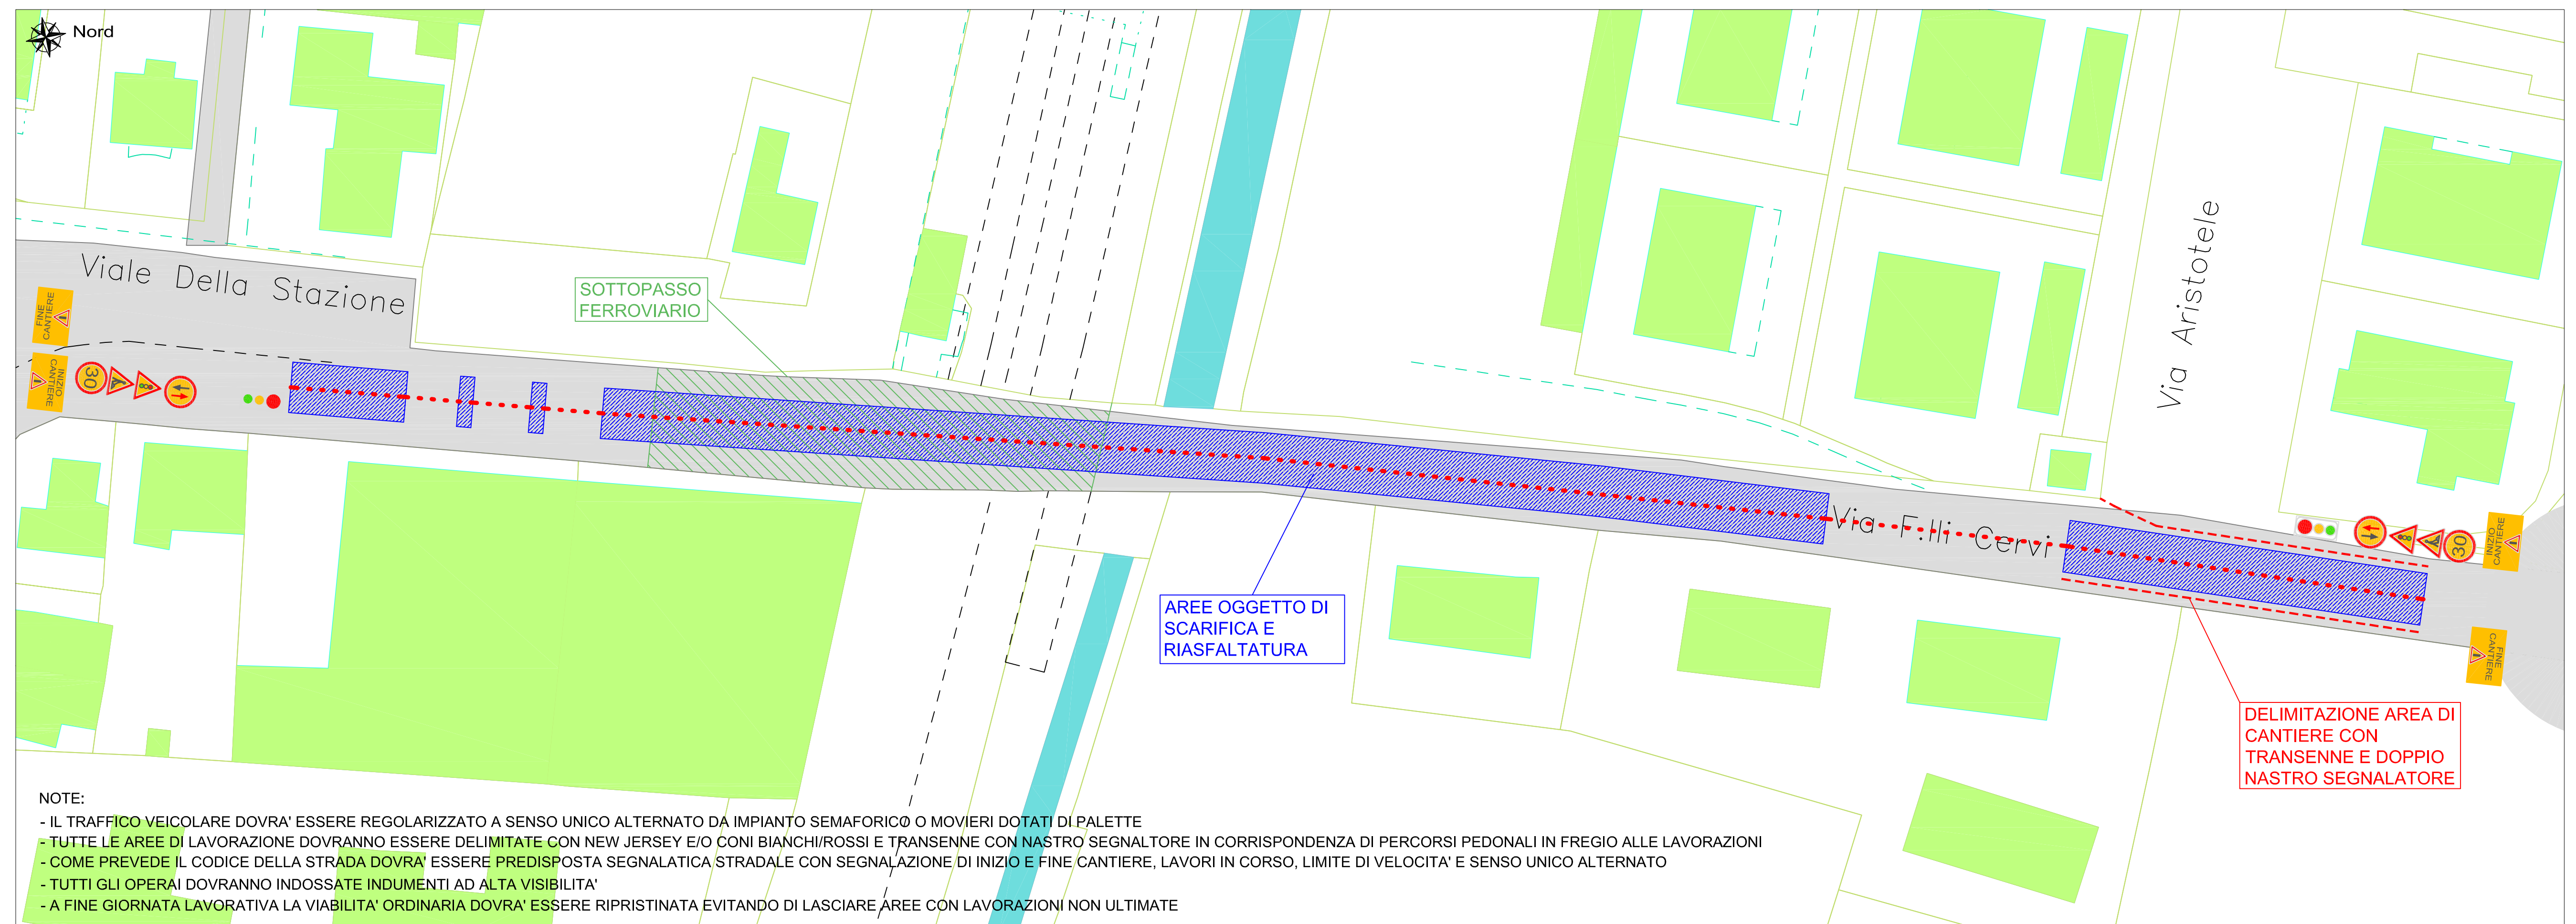

Via F.lli Cervi  
Layout di cantiere  
Scala 1:500