



# COMUNE di RUBIERA

Provincia di Reggio Emilia

Area - Servizi al Territorio e Sviluppo economico  
Settore - 3° Lavori Pubblici e Manutenzioni  
Servizio - Viabilità, Infrastrutture e Mobilità sostenibile

## PROGETTO ESECUTIVO

(ai sensi dell'art. 23 del DLgs 50/2016 e dell'art. 33 del DPR 207/2010)

### “REALIZZAZIONE DI UN NUOVO PARCHEGGIO SU AREA DI PROPRIETÀ DI RFI IN PROSSIMITA' DELLA STAZIONE FERROVIARIA RUBIERA”

CUP J21B18000330004

Elaborato: A.02.04

"PLANIMETRIA GENERALE - STATO DI CAMPITURA"



Progettisti

Ing. Fausto Viesi  
Via Reggiolo n. 8  
42124 Reggio Emilia

Geom. Luca Viesi  
Via G. Dossatti n. 12  
42023 Cadelbosco di Sopra (RE)

Responsabile Unico del Procedimento  
Ing. Bocedi Sabrina


Scala 1:200

Rubiera, Settembre 2018

REV.	DATA	DESCRIZIONE	REDATTO	VERIFICATO
0	Luglio 2018	Progetto Esecutivo	Geom. Luca VIESI	Ing. Sabrina BOCEDI
1	Settembre 2018	Progetto Esecutivo	Geom. Luca VIESI	Ing. Sabrina BOCEDI

#### LEGENDA

- COSTRUITO
- DEMOLITO

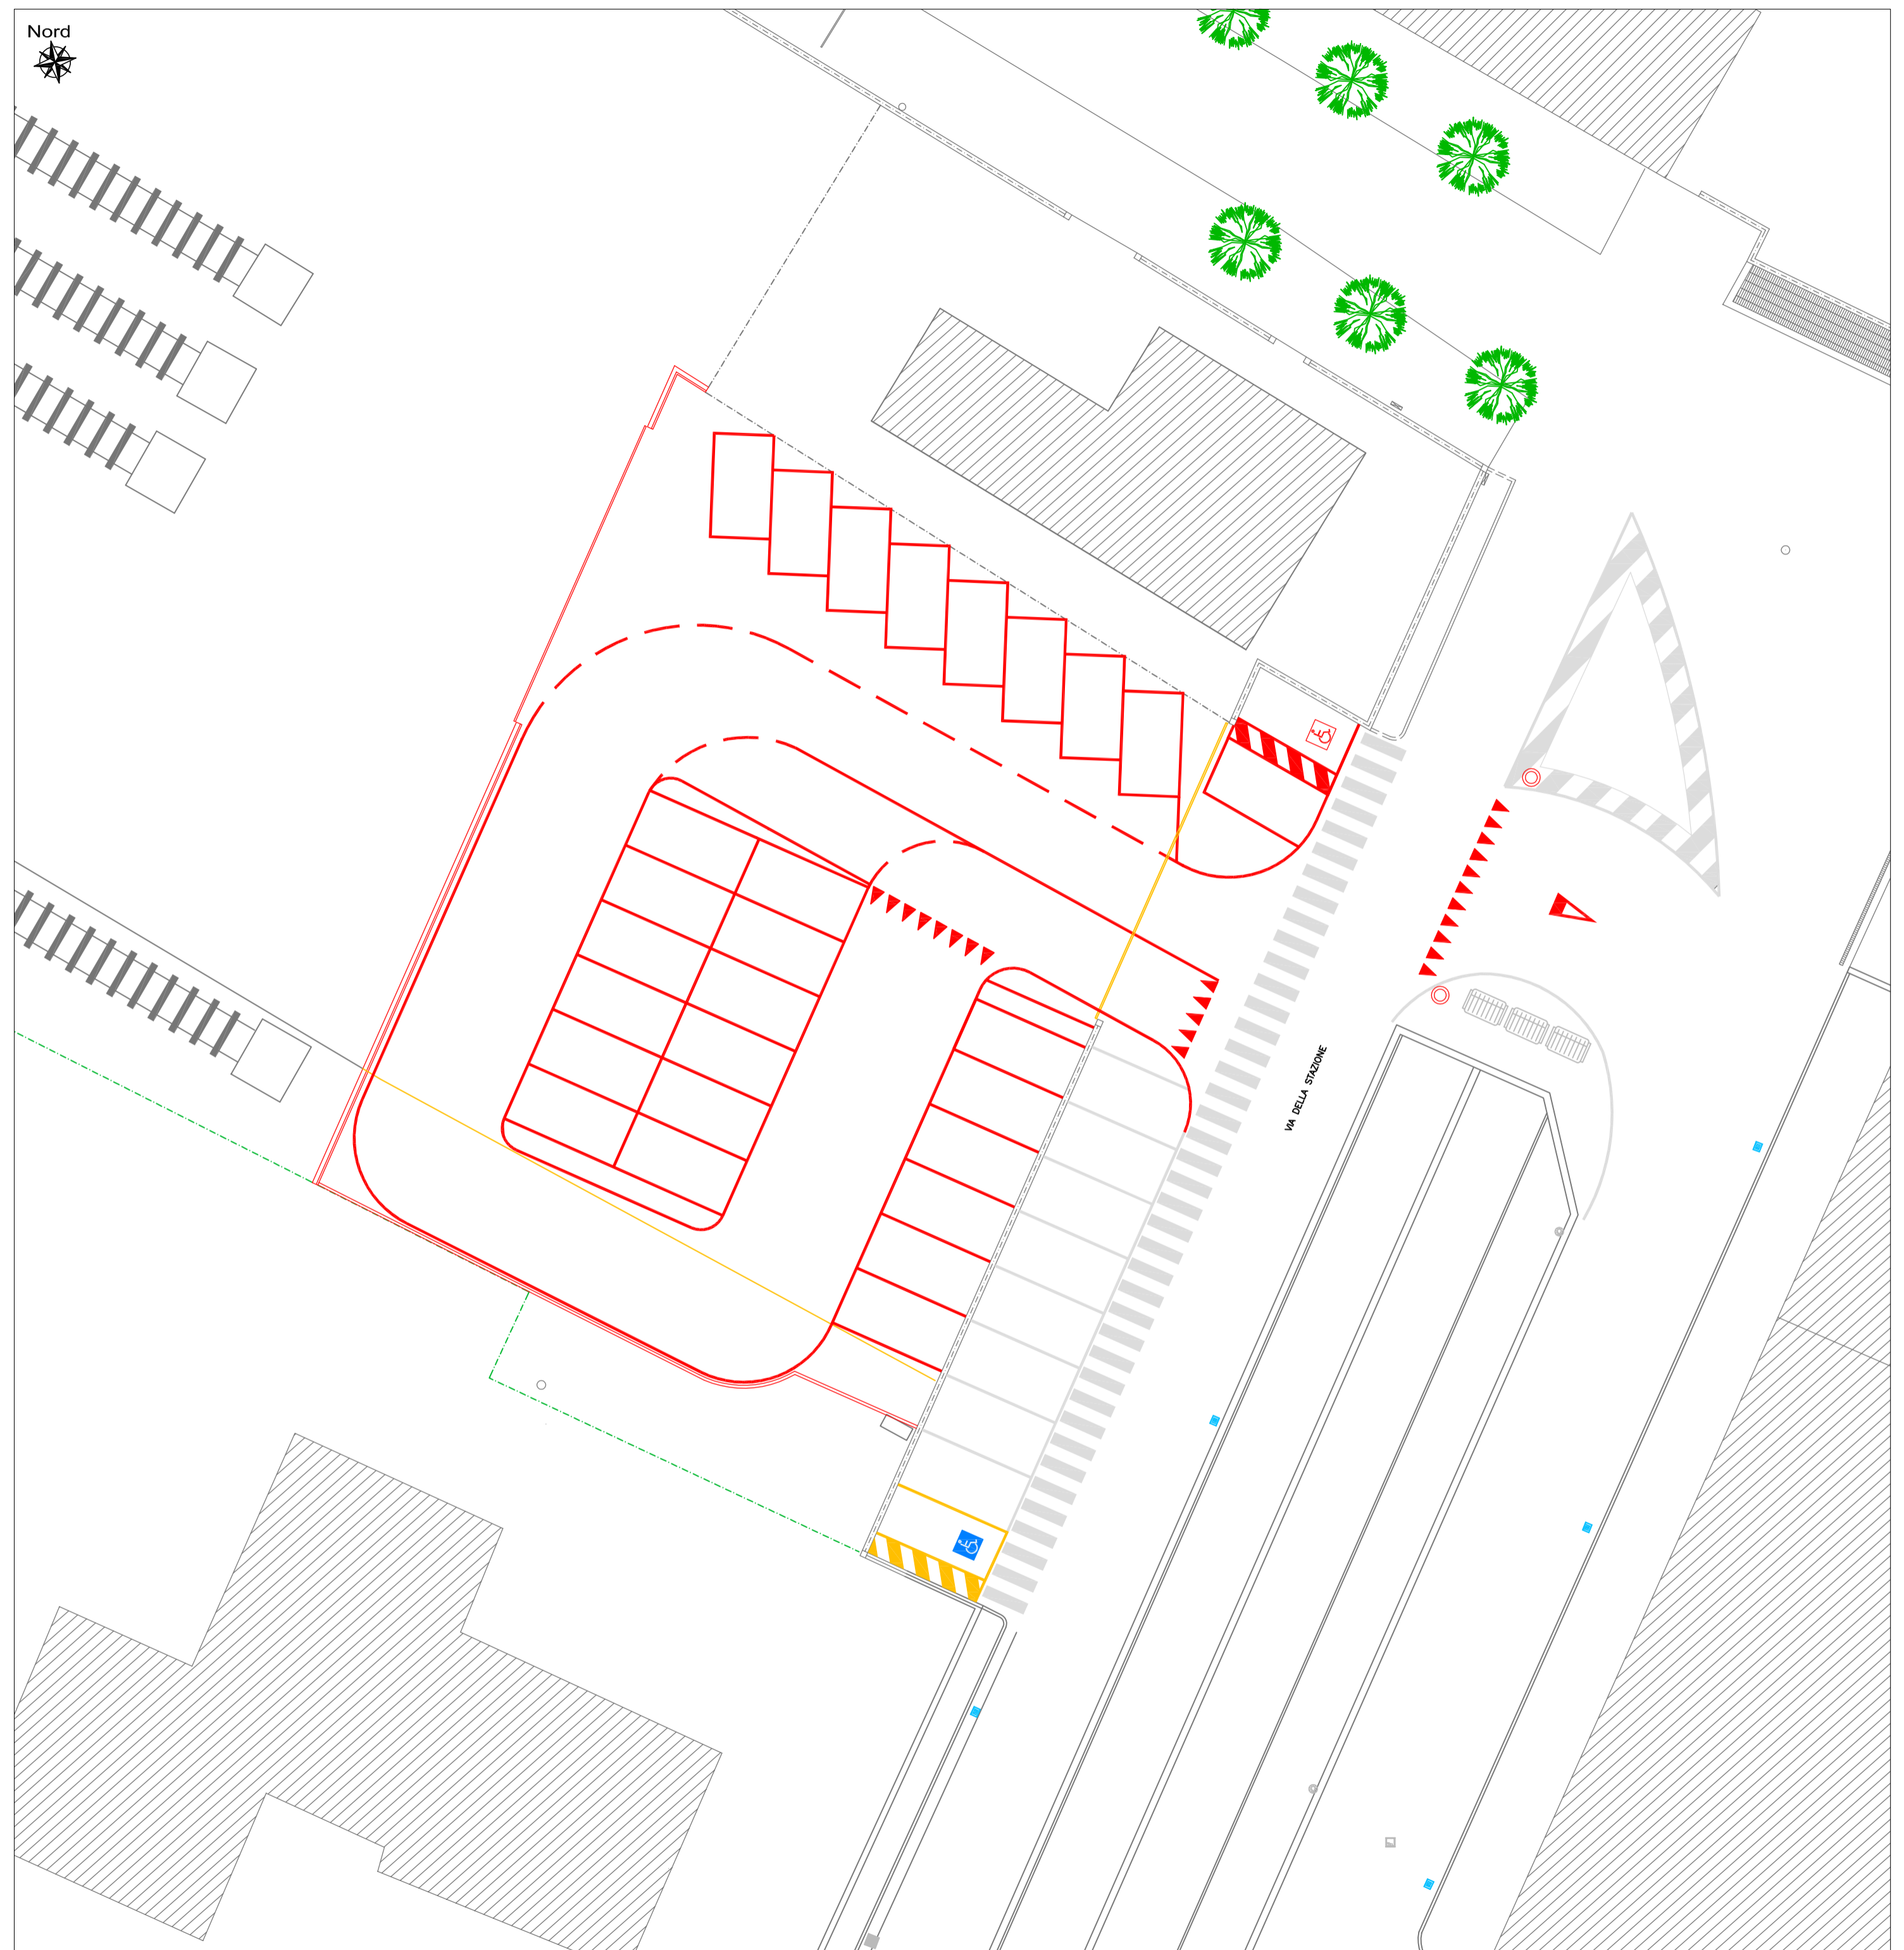

PLANIMETRIA GENERALE - STATO DI CAMPITURA  
Scala 1:200