

PONTI GIANLUCA
architetto

Studio :
Via Emilia Est n° 9/c, 42048 Rubiera (RE)
tel. - fax 0522-627866 cell. 335-5248688
email: gpontiarchitetto@gmail.com
www.gianlucaPonti.it

ADORNI NAZARENA
ingegnere

Studio :
Via Gianna Giglioli Valle 10, 42124 Reggio Emilia
email: nazarena.adorni.ingegnere@gmail.com

Committente :

IL FORTE srl
C.F. 15154341000

Progetto :
RESTAURO E RISANAMENTO CONSERVATIVO
PER OPERE INTERNE E
STRUTTURE ESTERNE DEHOOR
IN FABBRICATO CIVILE CON FUNZIONE MISTA
in Piazza XXIV Maggio civ. 15, 42048 Rubiera (RE).

Oggetto della tavola :
STATO PROGETTO

DEMOLIZIONE



RICOSTRUZIONE



DEMOLIZIONI - RICOSTRUZIONI
PROSPETTO NORD


Rapporto di SCALA :
1 : 50

Data :
Dicembre 2020

GR.07

Aggiornamento :
03.03.2021

*l'imposta della struttura delle tende rispetto alla versione presentata con SCIA n. 15232
è stata alzata per non coprire le cornici delle architravi delle finestre, inoltre non verrà
realizzata una tenda ad impacchettamento ma a telo rigido in modo da risultare meno
visibile anche quando non risulta stesa per coprire le terrazze.*

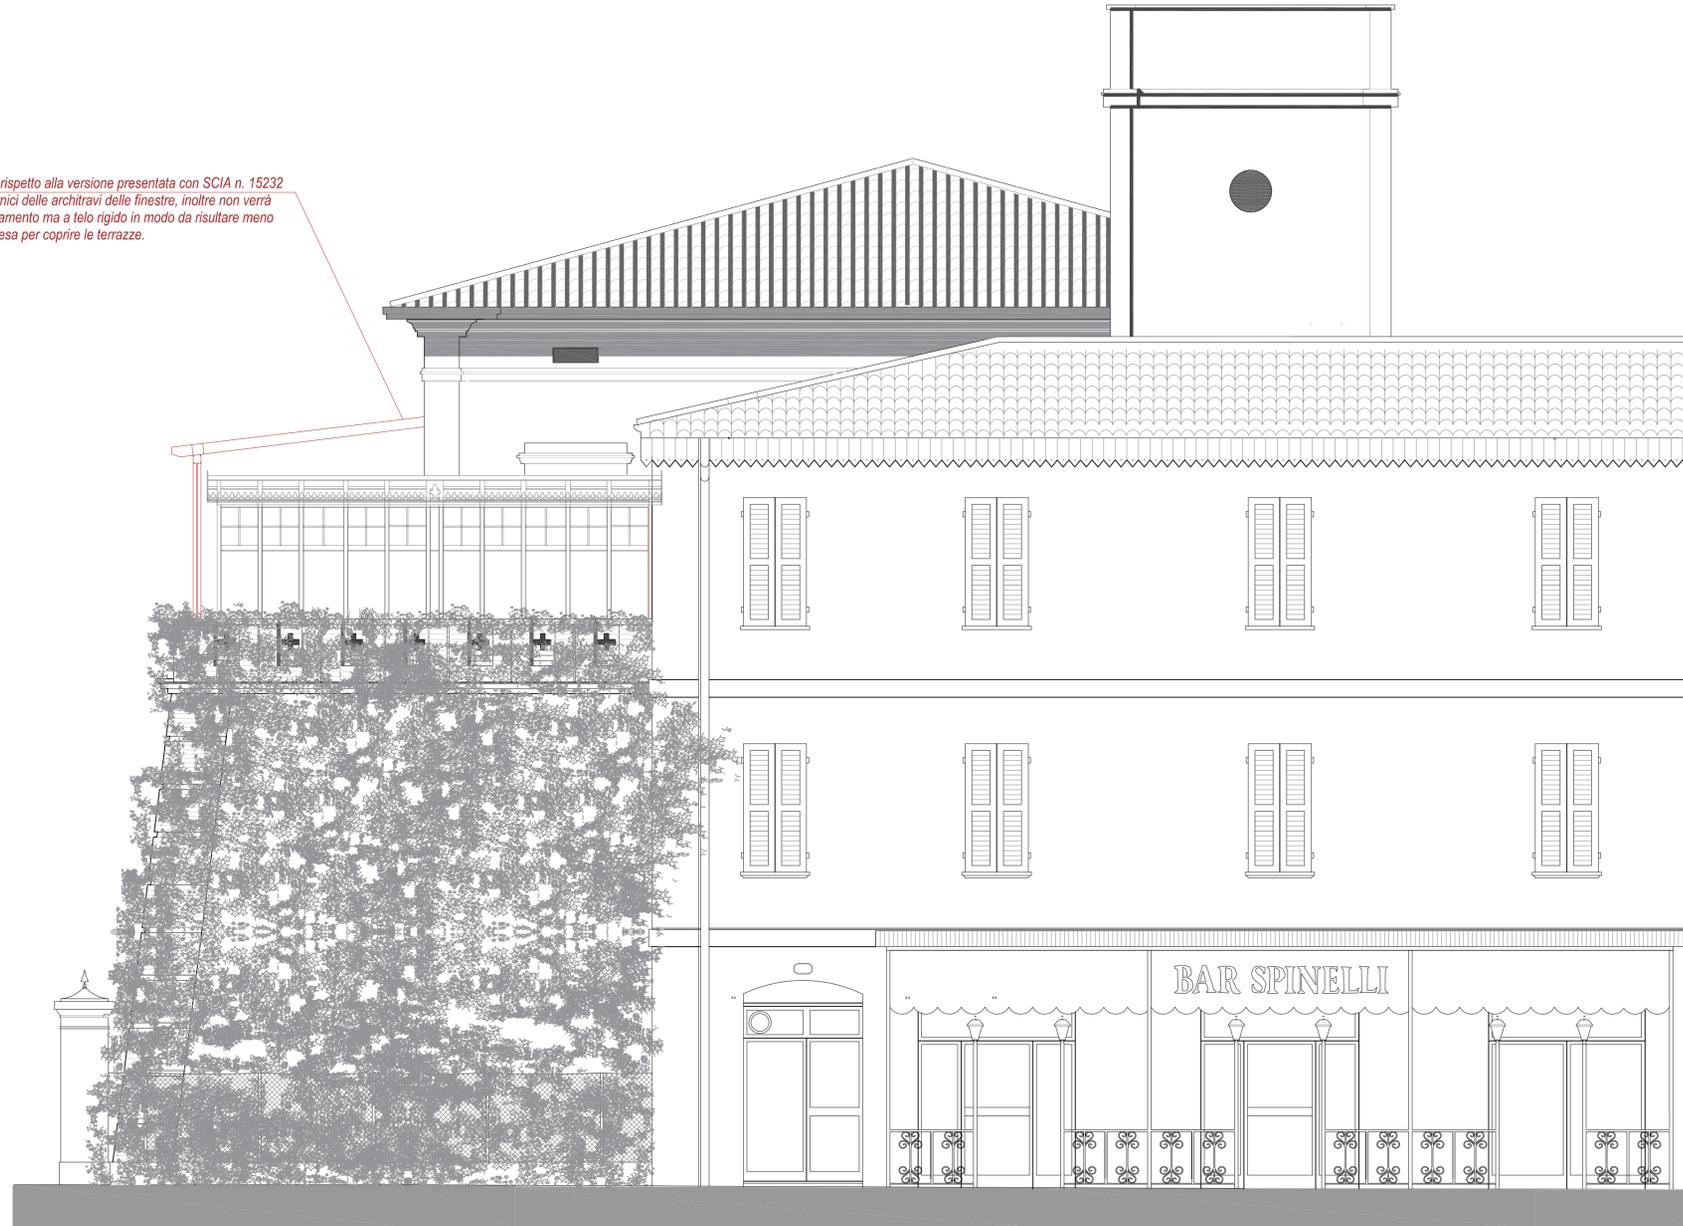

FRONTE EDILIZIO NORD DEL FORTE