




SOLUZIONE 1

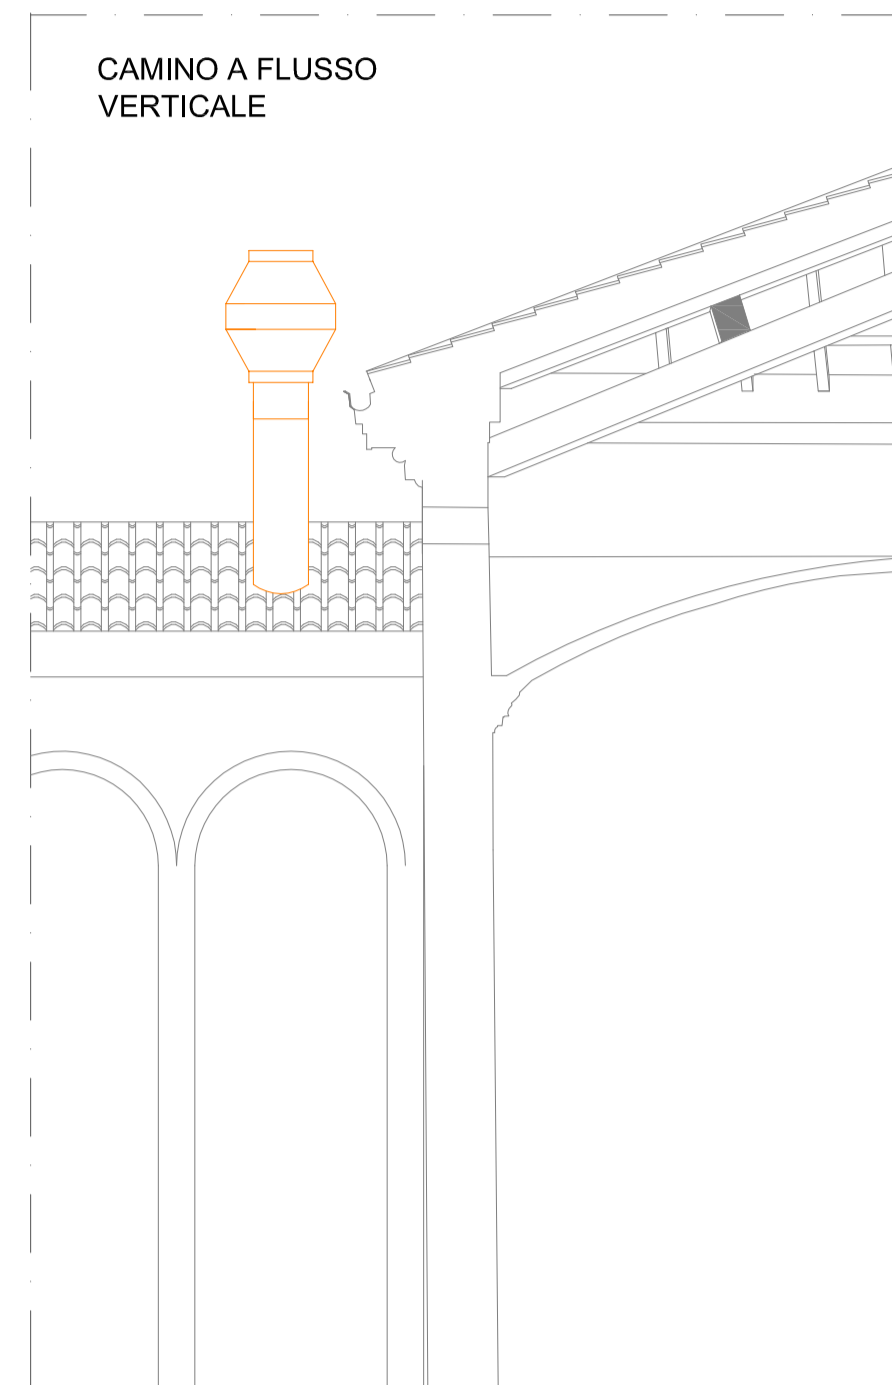


SOLUZIONE 2

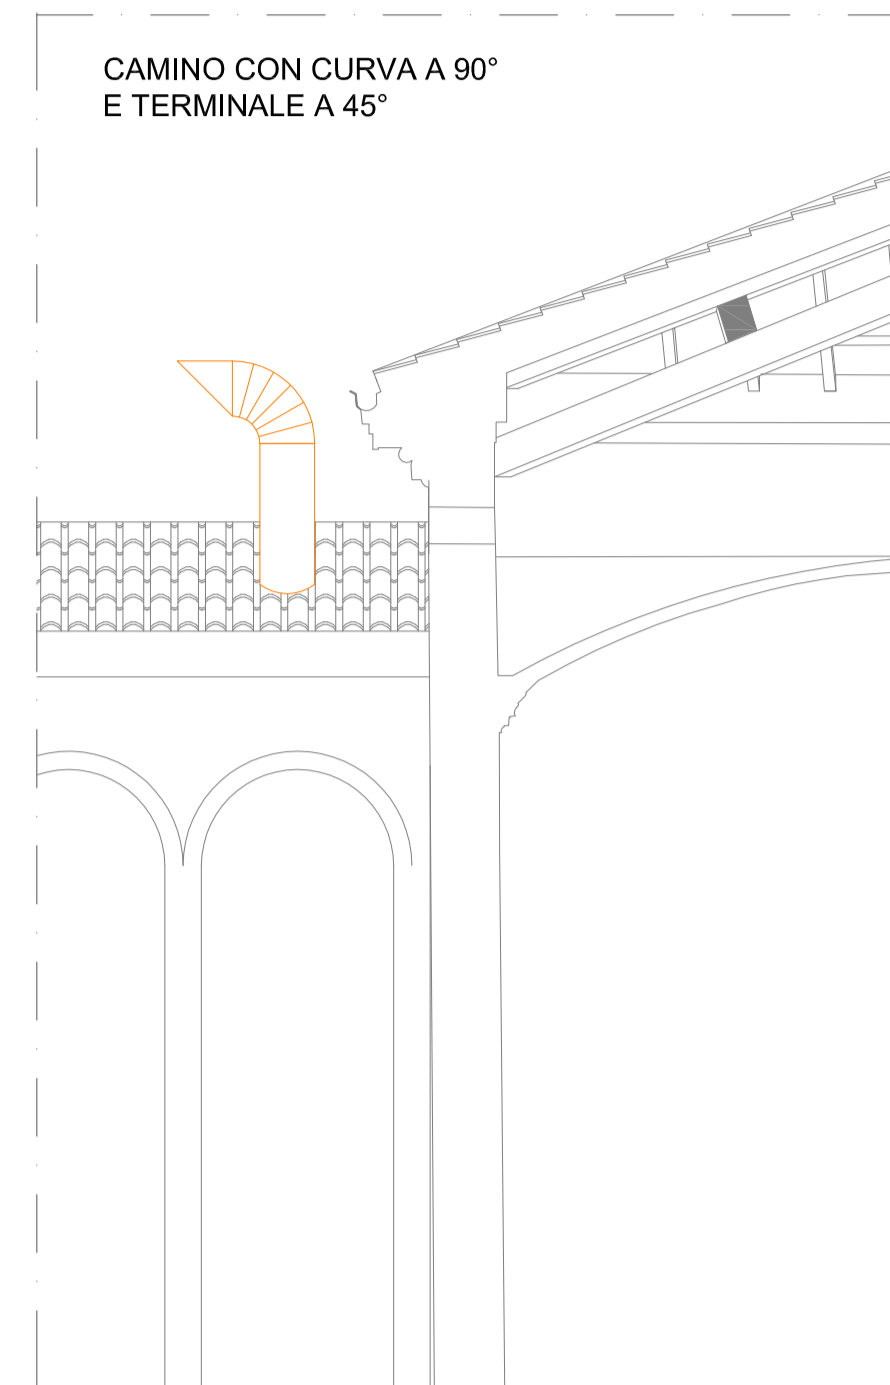


SOLUZIONE 3

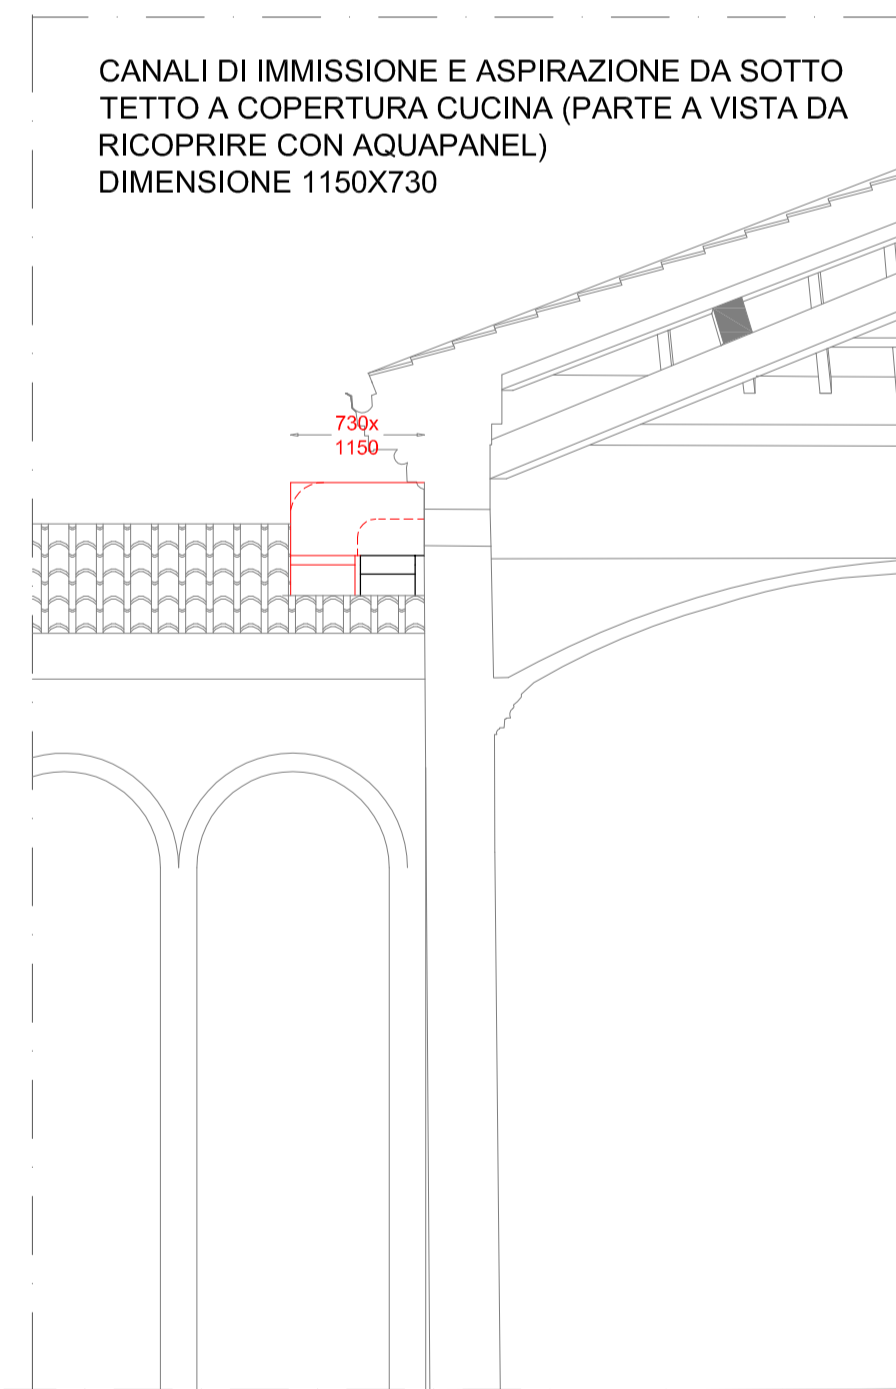

COPERTURA CANALI

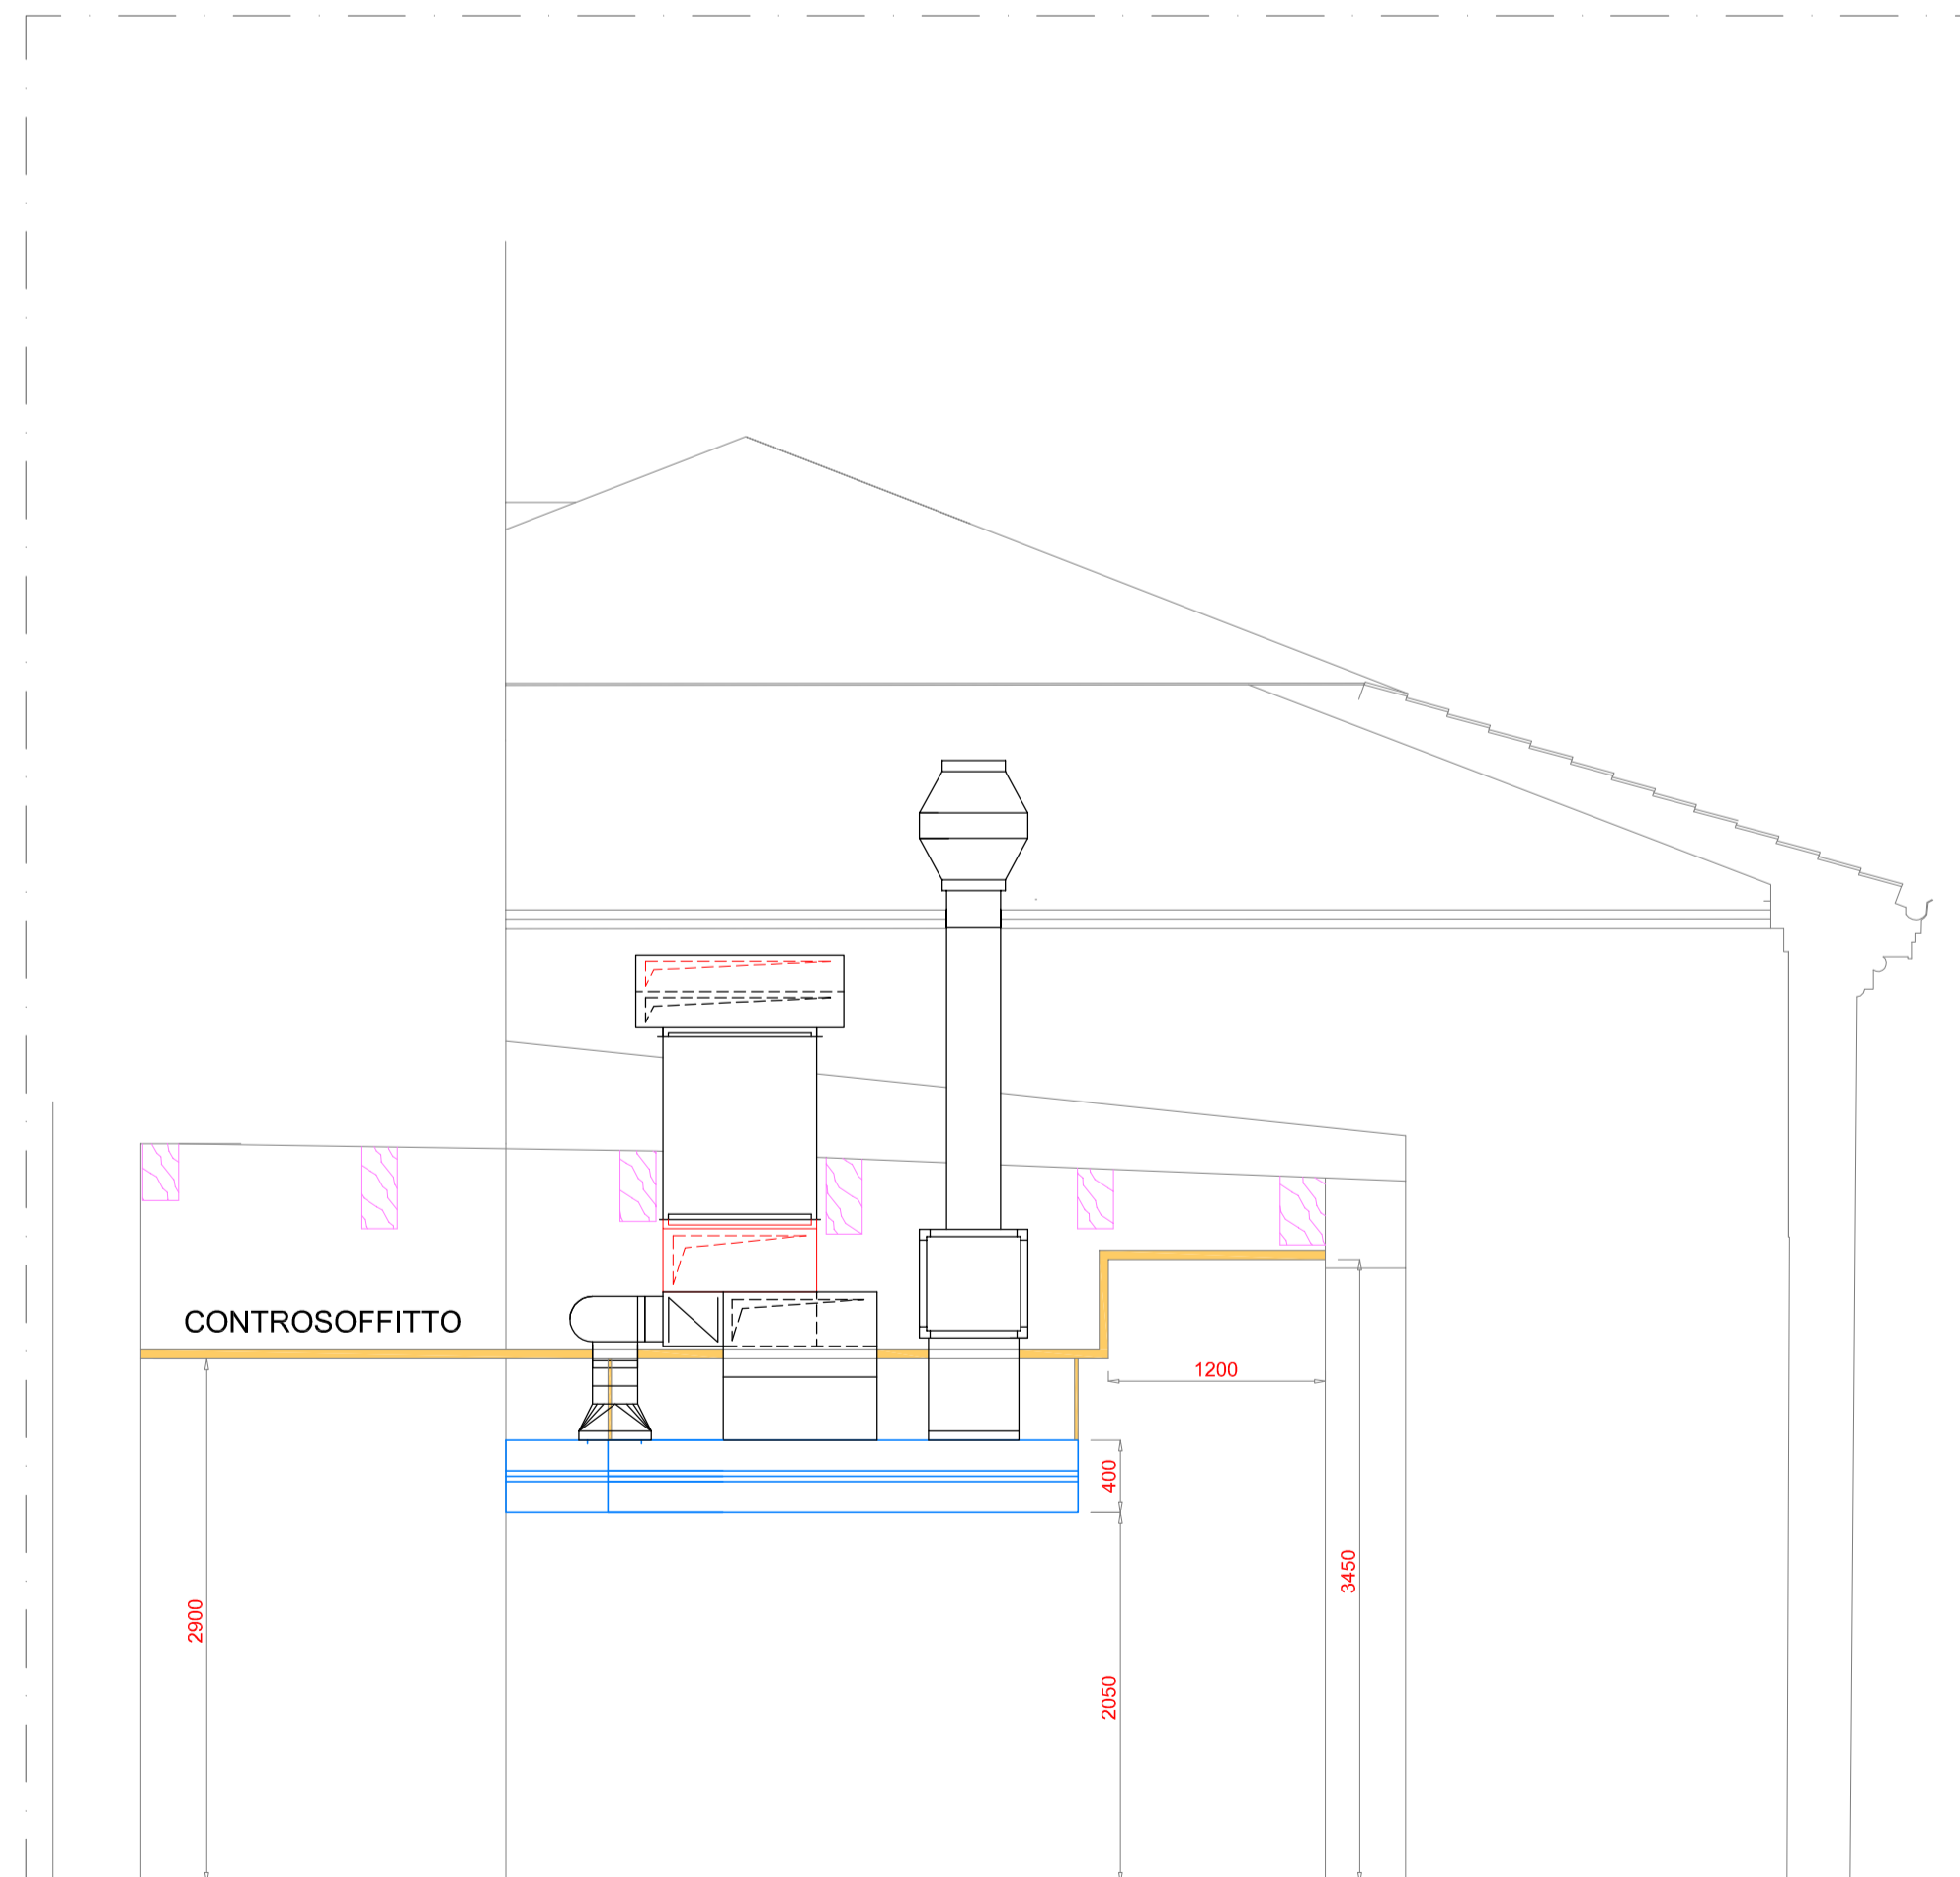

VISTA IN SEZIONE + (CONTROSOFFITTO)

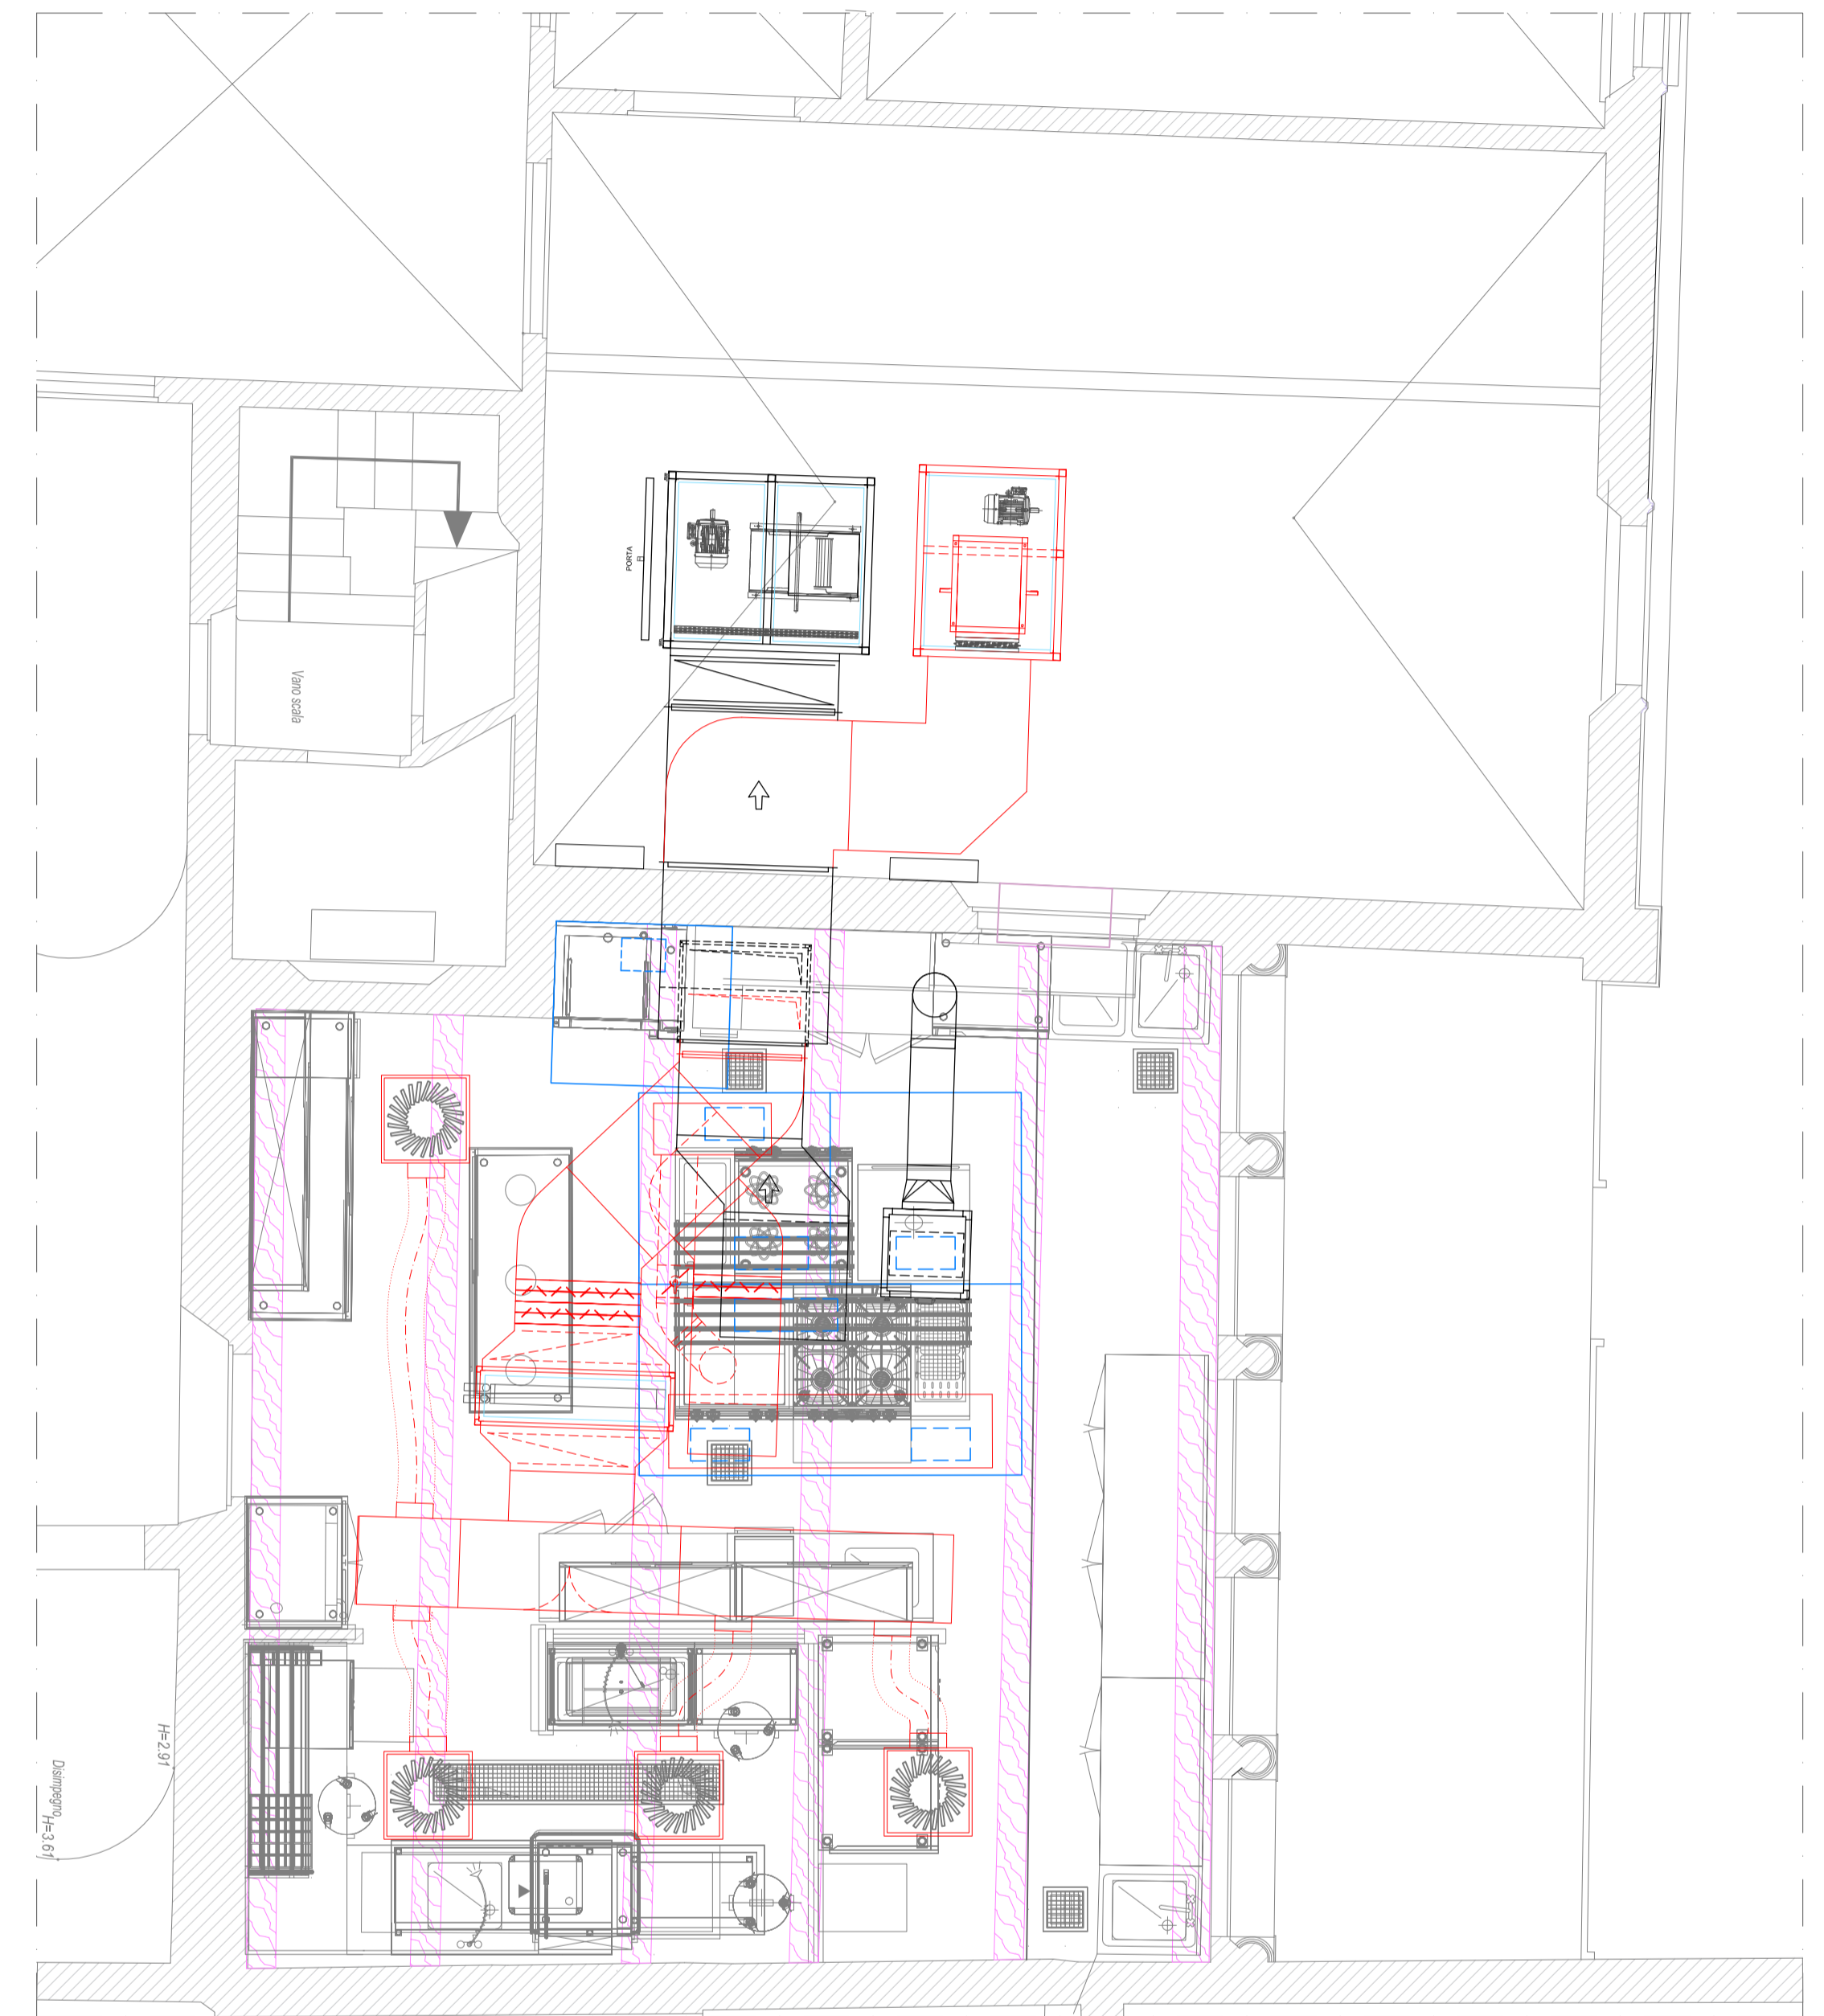

VISTA IN PIANTA