



MIGLIOLI Geom. ENRICO
Via delle Scienze n° 15 - 41043 Formigine (Mo)

**MANUTENZIONE
STRAORDINARIA DI UNITA'
IMMOBILIARE AD USO
NEGOZIO** posta al piano terreno
consistente in modifiche distributive
con rinnovamento servizio igienico
sita in Rubiera (RE), Via
Trento n° 8/A




Comune : Rubiera (RE)	
Foglio: 24	Sub.: 2
TAVOLA	
1	
scala : 1/100, 1/50	
data : Maggio 2021	

Commitente : Ferretti Barbara
Via Roma, n° 11 - 42048 Rubiera (RE)
c.f. FR8087050423X


Progettista : Miglioli Geom. Enrico
Via delle Scienze n° 15 - Formigine (Mo)
c.f. MGL NRC 86728 D71 LC

SITUAZIONE LEGGITTIMATA, PROGETTO, COMPARAZIONE, L13/89
piante sezioni

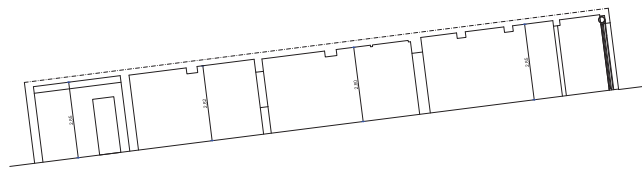


PIANO TERRA

SEZIONE AA

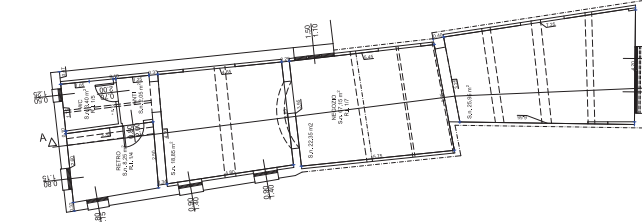


PIANO TERRA

SEZIONE AA

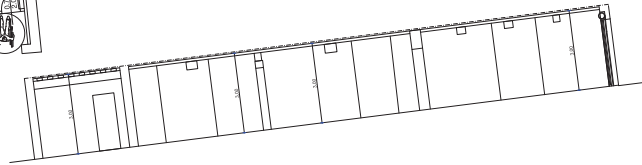


BARRIERE ARCHITETTONICHE
ADATTABILITÀ ATTUALE

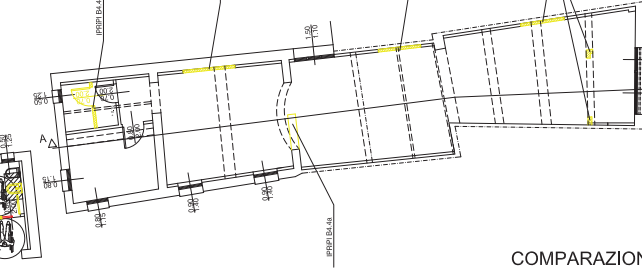

PIANO TERRA

SEZIONE AA

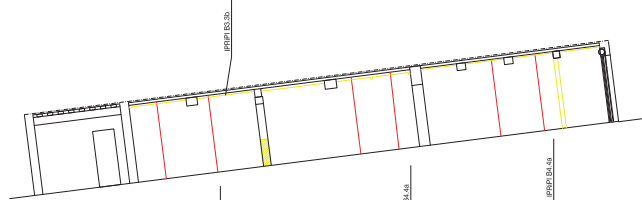

COMPARAZIONE

ACCESSIBILITÀ DIFFERITA

