

COMUNE DI RUBIERA
 SEGNALAZIONE CERTIFICATA DI INIZIO ATTIVITA'
 Interventi di restauro e risanamento conservativo di cui all'art.13 comma 1,
 lettera c L.R. 15/2013

"Accesso agli incentivi statali previsti dalla legge 17 luglio 2020, n. 77,
 superbonus 110 per cento per interventi di efficienza energetica e
 interventi antisismici".

PROGETTO

SCIA PER opere di restauro e risanamento conservativo in fabbricato
 terra-cielo sviluppato su tre livelli fuori terra ad uso civile abitazione,
 consistente in modifiche interne, prospettive volumetriche e inserimento di
 impianto tecnologico con recupero ai fini abitativi del locale sottotetto
 sito nel centro storico del comune di Rubiera (RE) in via U. Codro 8, 42048

COMMITTENTE

Sig. FRANCHINI IVANO - (c.f.: FRNVN149A25H628U)

Firma _____

TAVOLA

OGGETTO DELLA TAVOLA

01

STATO DI FATTO
 PIANTE PIANO TERRA - PRIMO -
 SOTTOTETTO - COPERTURA

RAPPORTO DI SCALA

1:50

DATA

GENNAIO 2021
 REVISIONE

FABBRICATO OGGETTO DELL'INTERVENTO


CATASTALMENTE CENSITO
 FG 24 MP 115
 (VIA CODRO 8, 42048 RUBIERA)

PROGETTISTA TIMBRO / FIRMA

ING. LUCA FORTI



ORIENTAMENTO

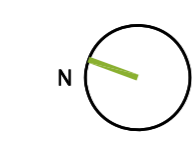

CONTEGGIO SUPERFICI STATO DI FATTO :

PIANO TERRA

TOTALE SUP. ACCESSORIA (S.A.) = 107.87 x 60% = 64.72 mq
 TOTALE SUP. UTILE (S.U.) = 0.00 mq
 TOTALE SUP. COMPLESSIVA (S.C.) = 64.72 mq

PIANO PRIMO

TOTALE SUP. ACCESSORIA (S.A.) = 0.00 x 60% = 0.00 mq
 TOTALE SUP. UTILE (S.U.) = 113.76 mq
 TOTALE SUP. COMPLESSIVA (S.C.) = 113.76 mq


PIANO SOTTOTETTO:

- TOT. SUP. ACCESSORIA (S.A.) = 82.35 x 0.6 mq = 49.41 mq
- TOT. SUP. UTILE (S.U.) = 0.00 mq
- TOT. SUP. COMPLESSIVA (S.C.) = 49.41 mq


CONTEGGI TOTALI INTERO COMPLESSO:

FG 24 MP 115


- TOT. SUP. ACC. RAGG. (S.A.) = (107.87+82.35) x 0.6 mq = 114.13 mq
- TOT. SUP. UTILE (S.U.) = 113.76 mq
- TOT. SUP. COMPLESSIVA (S.C.) = 227.89 mq

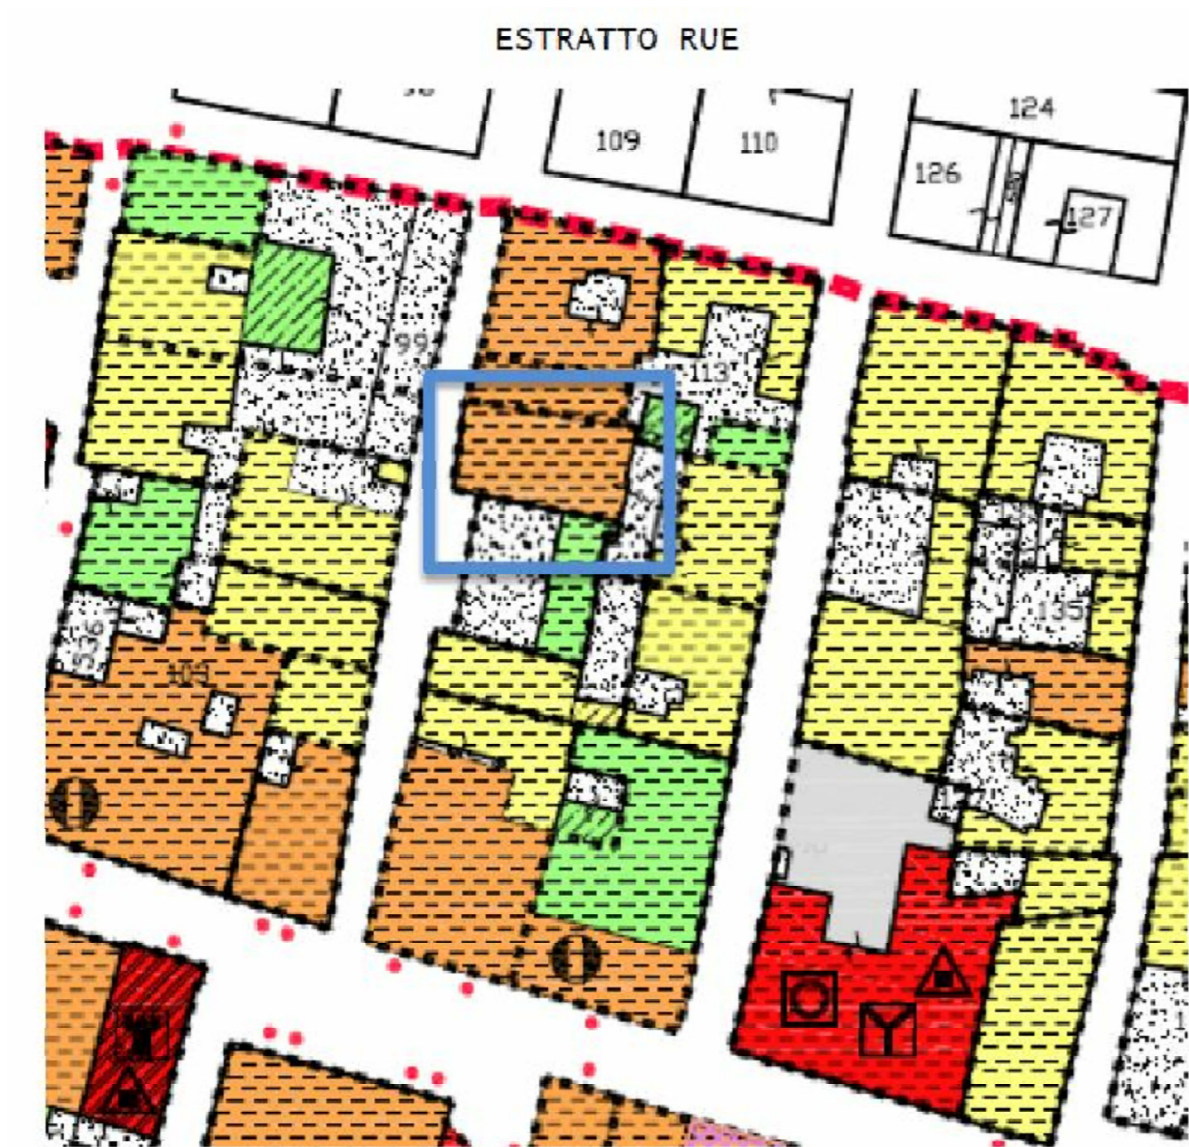


EDIFICI DI VALORE STORICO-ARCHITETTONICO
 RESTAURO E RISANAMENTO CONSERVATIVO (RSC)

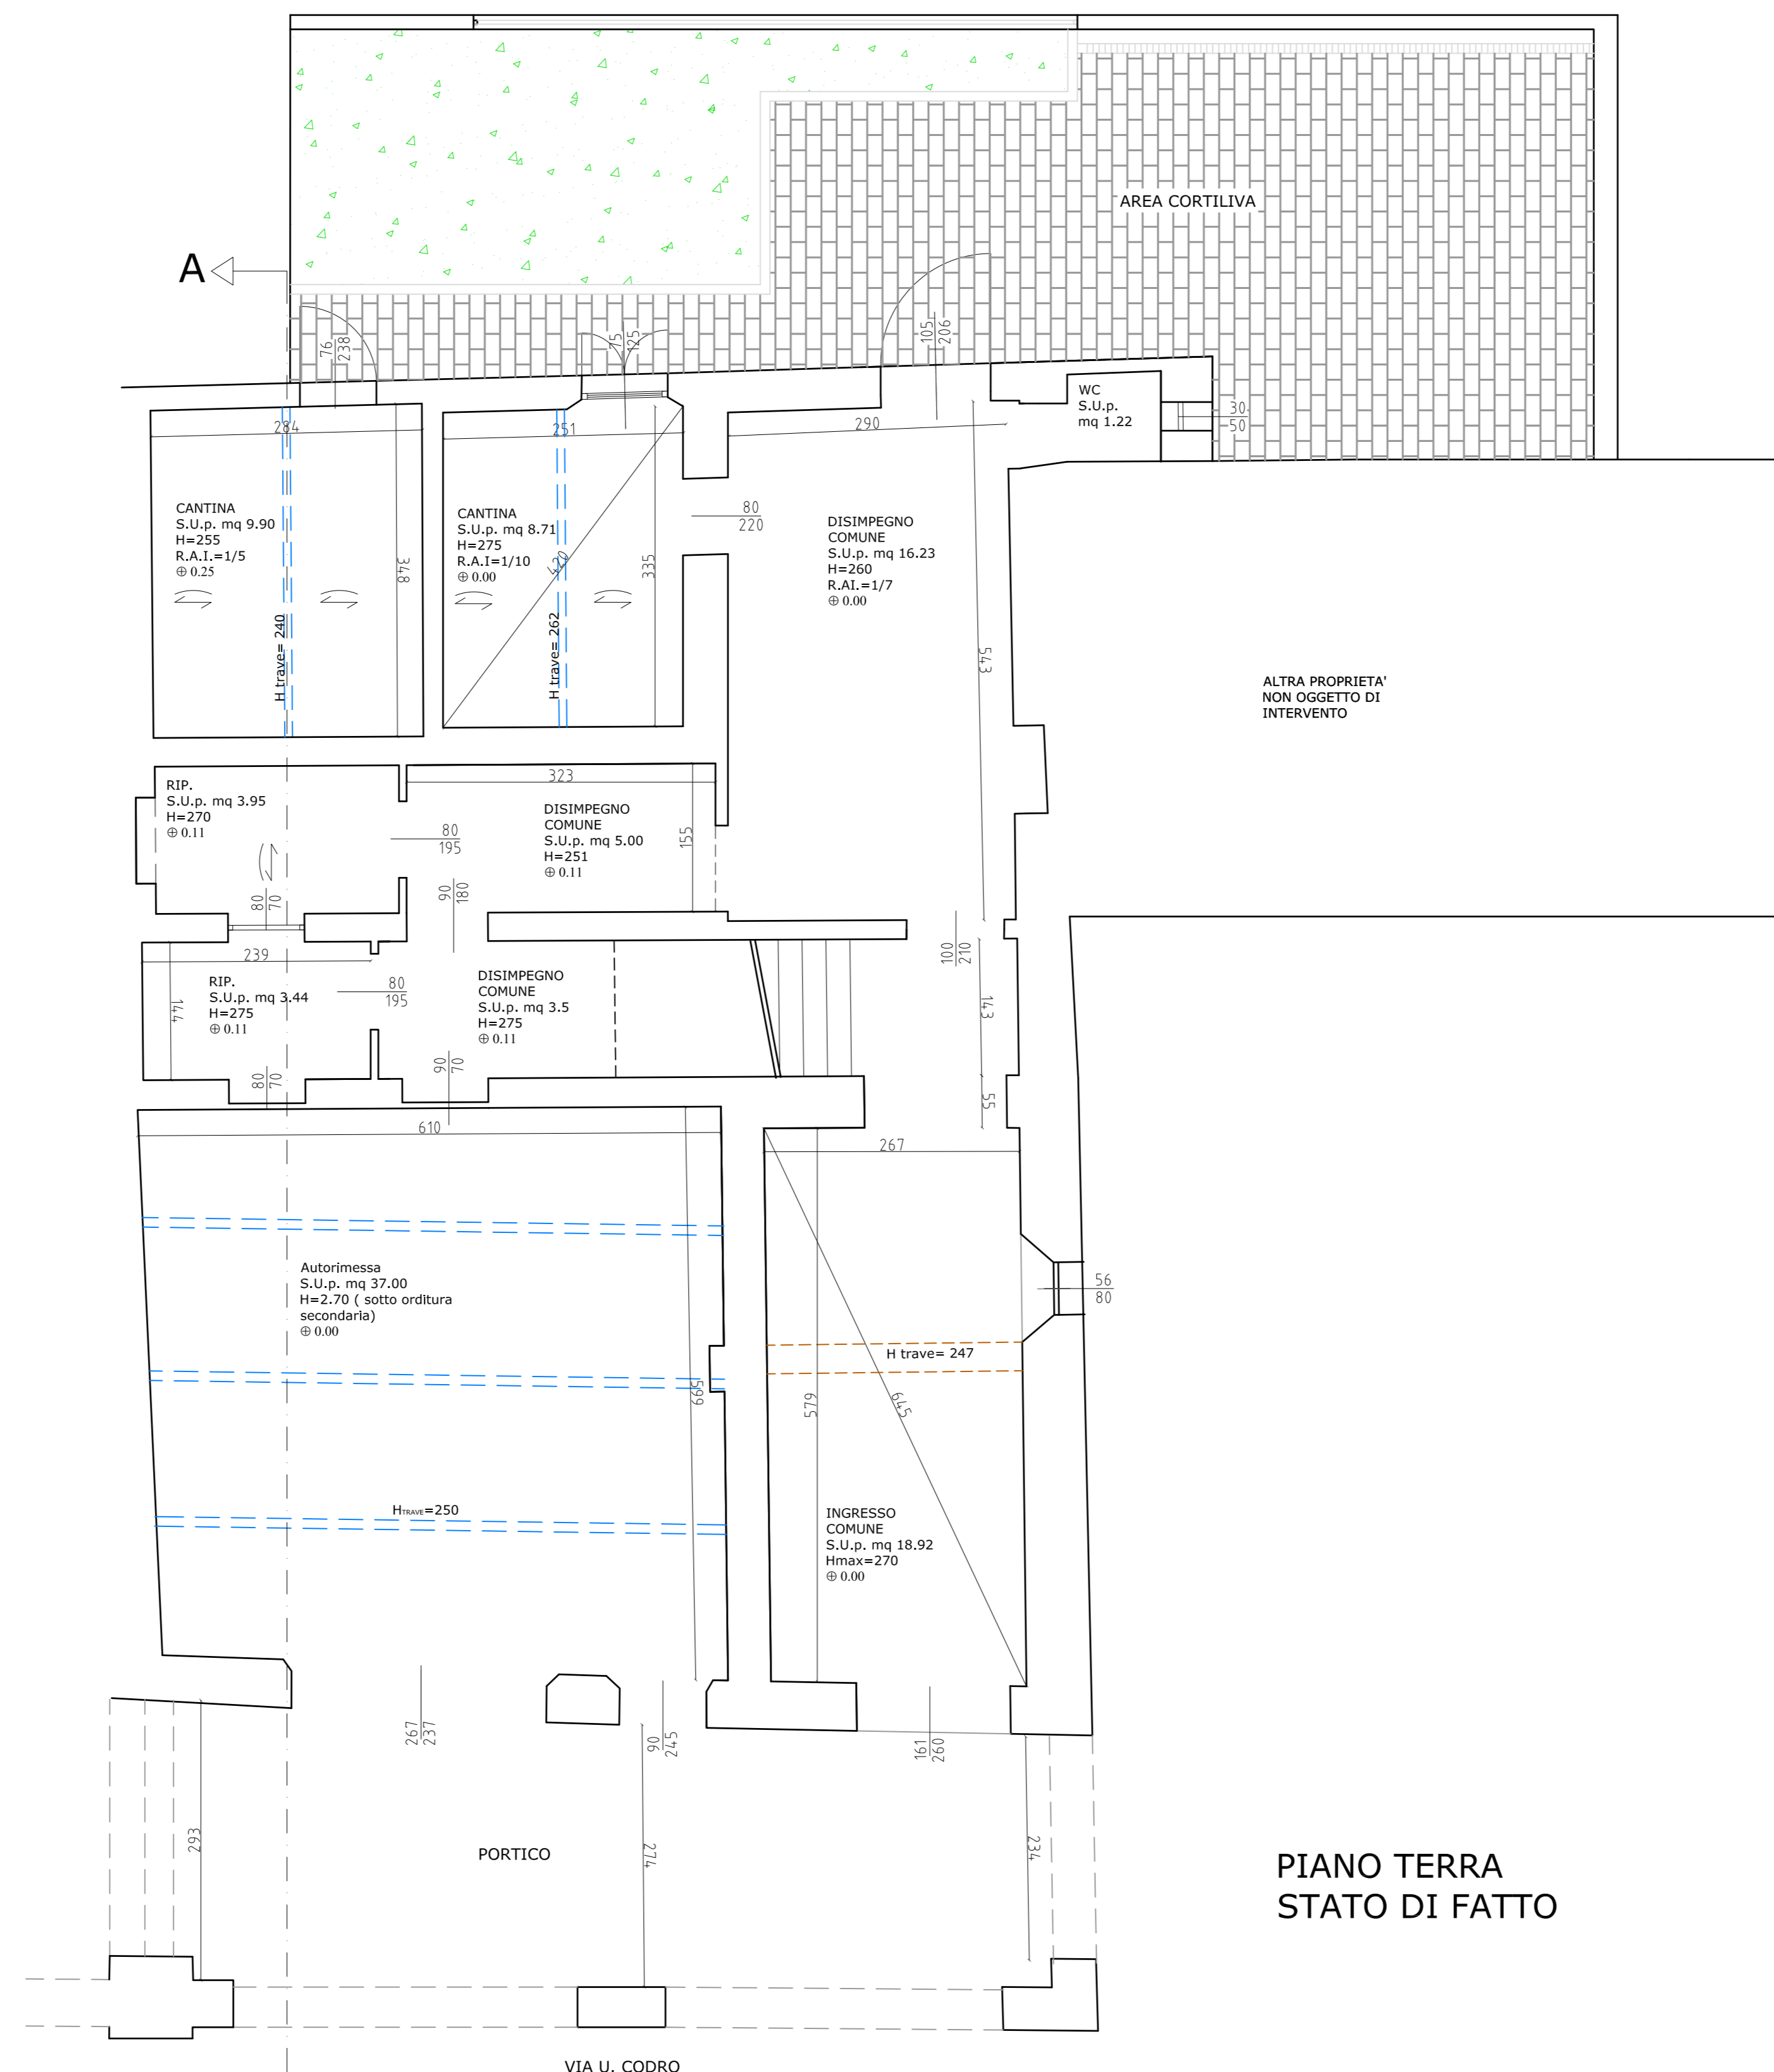


PIANO TERRA
 STATO DI FATTO

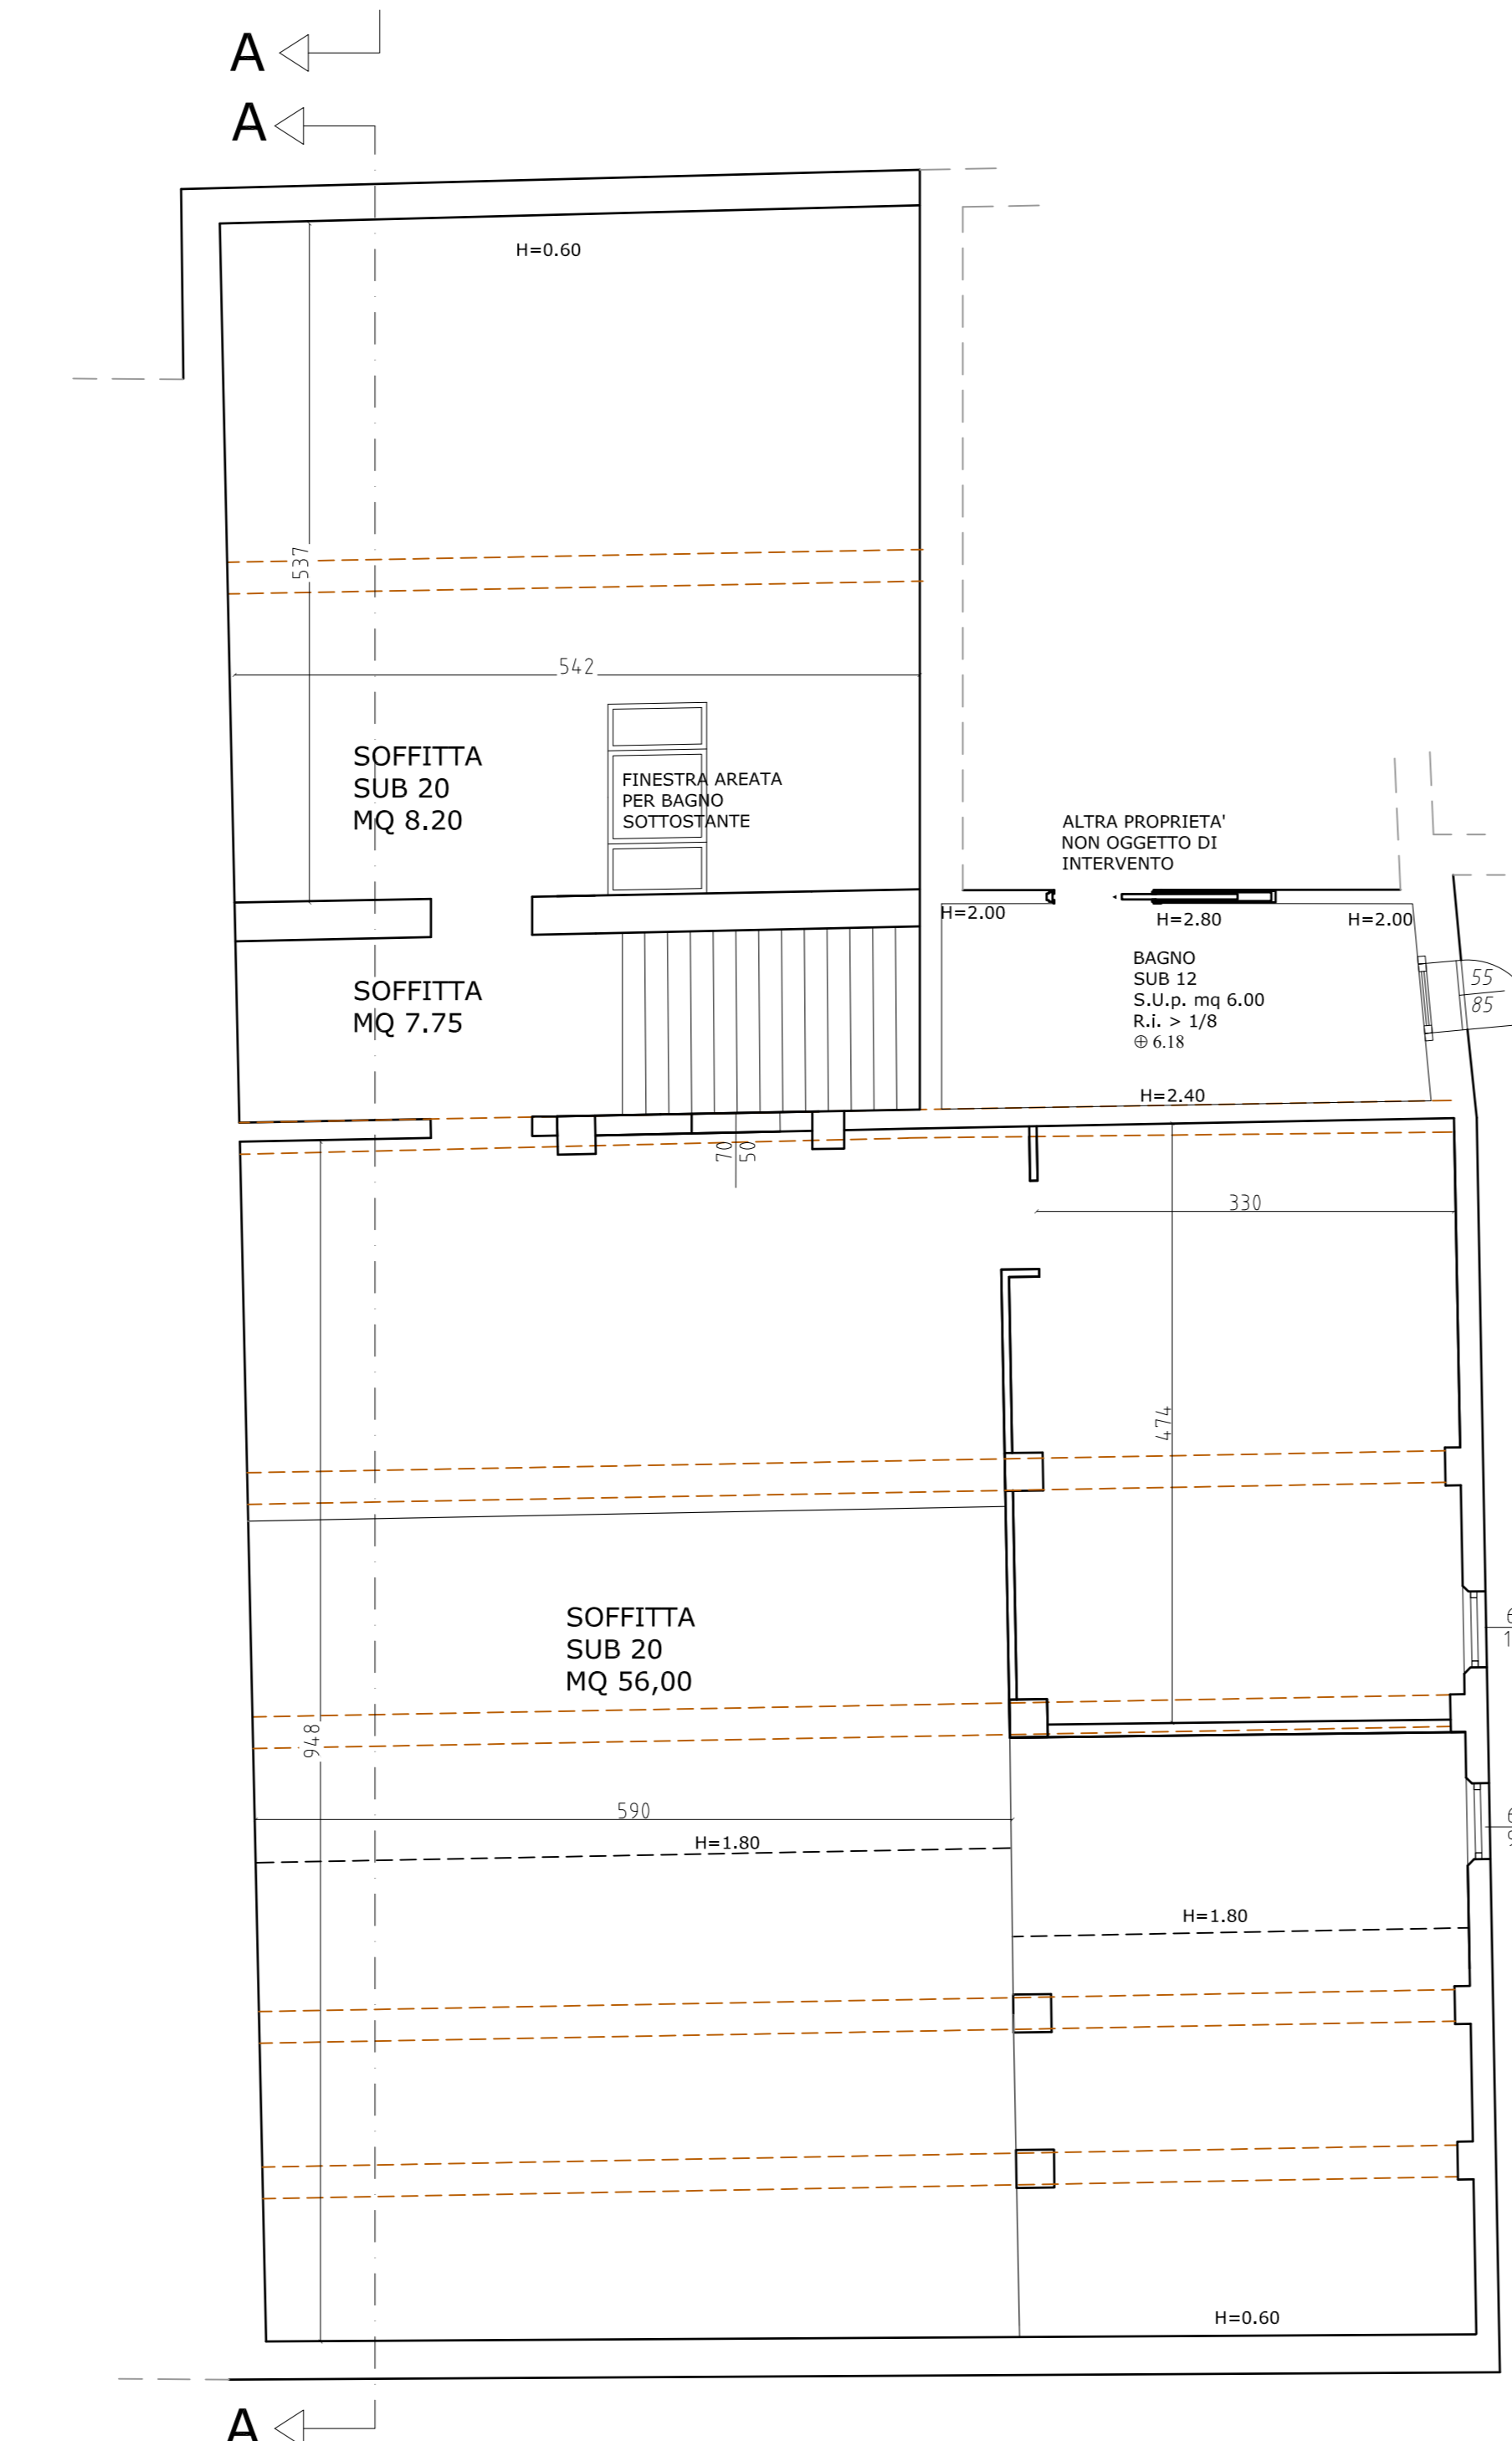

PIANO SOTTOTETTO
 STATO DI FATTO

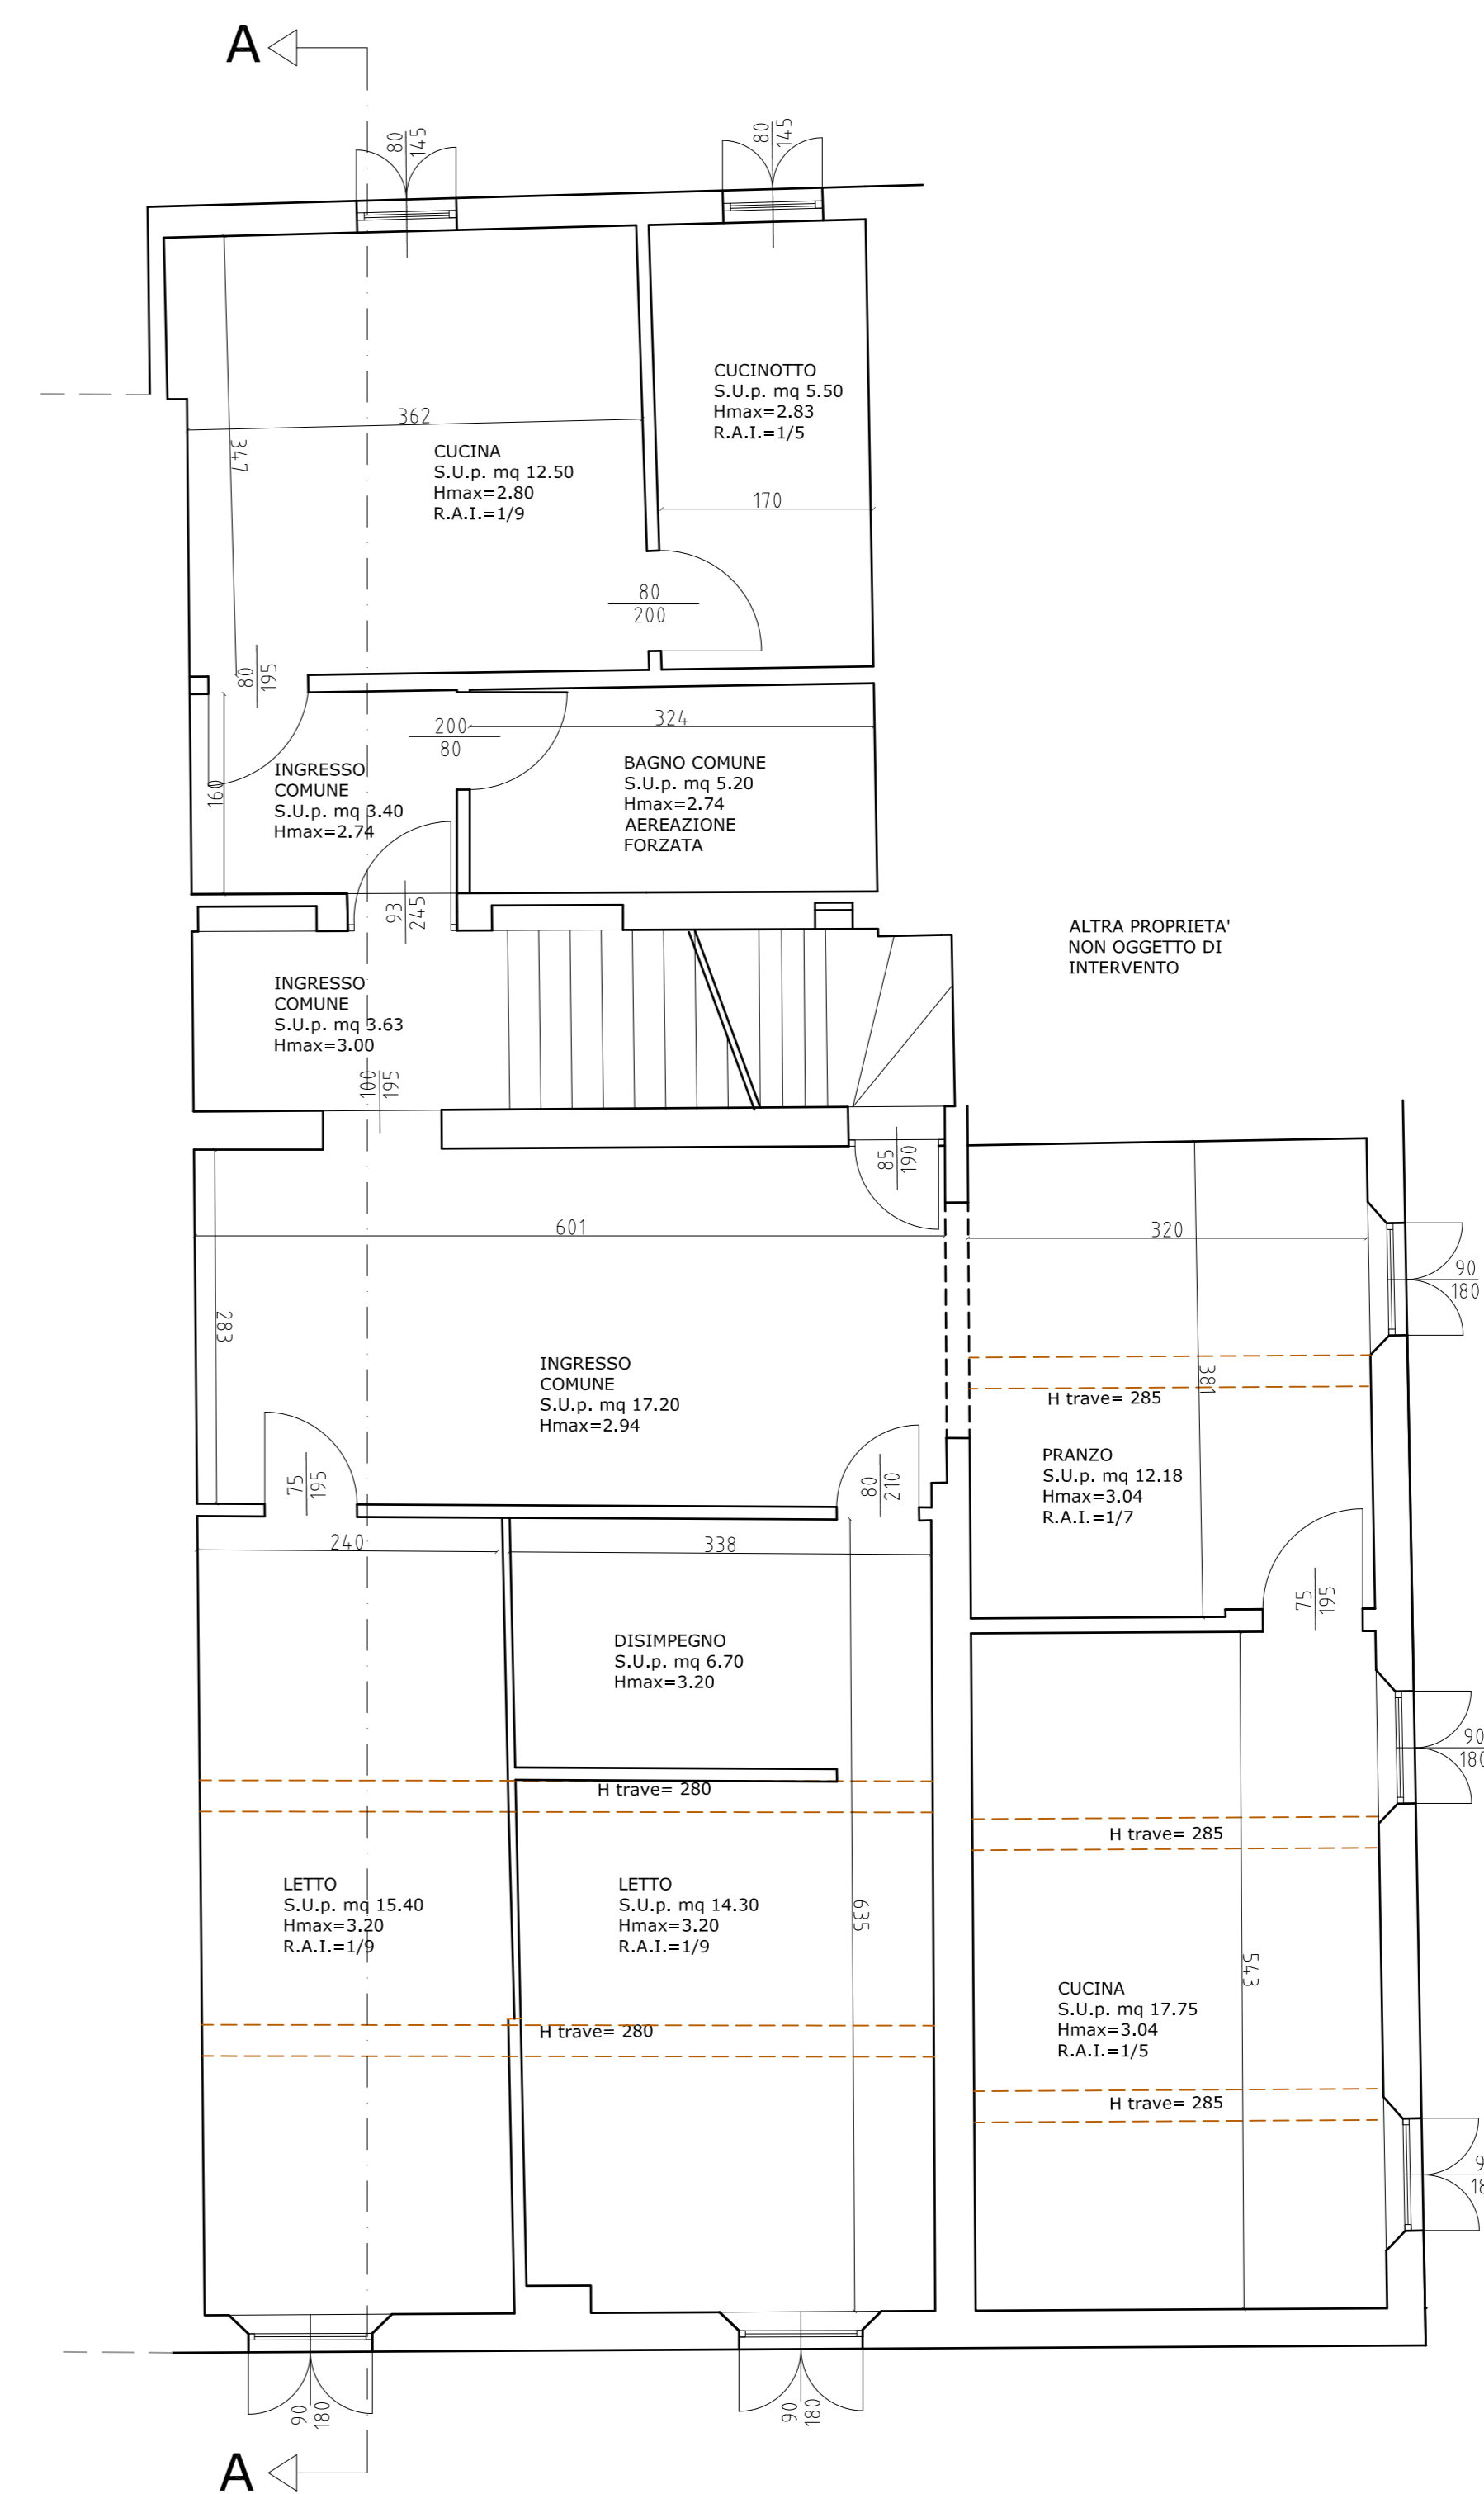

PIANO PRIMO
 STATO DI FATTO

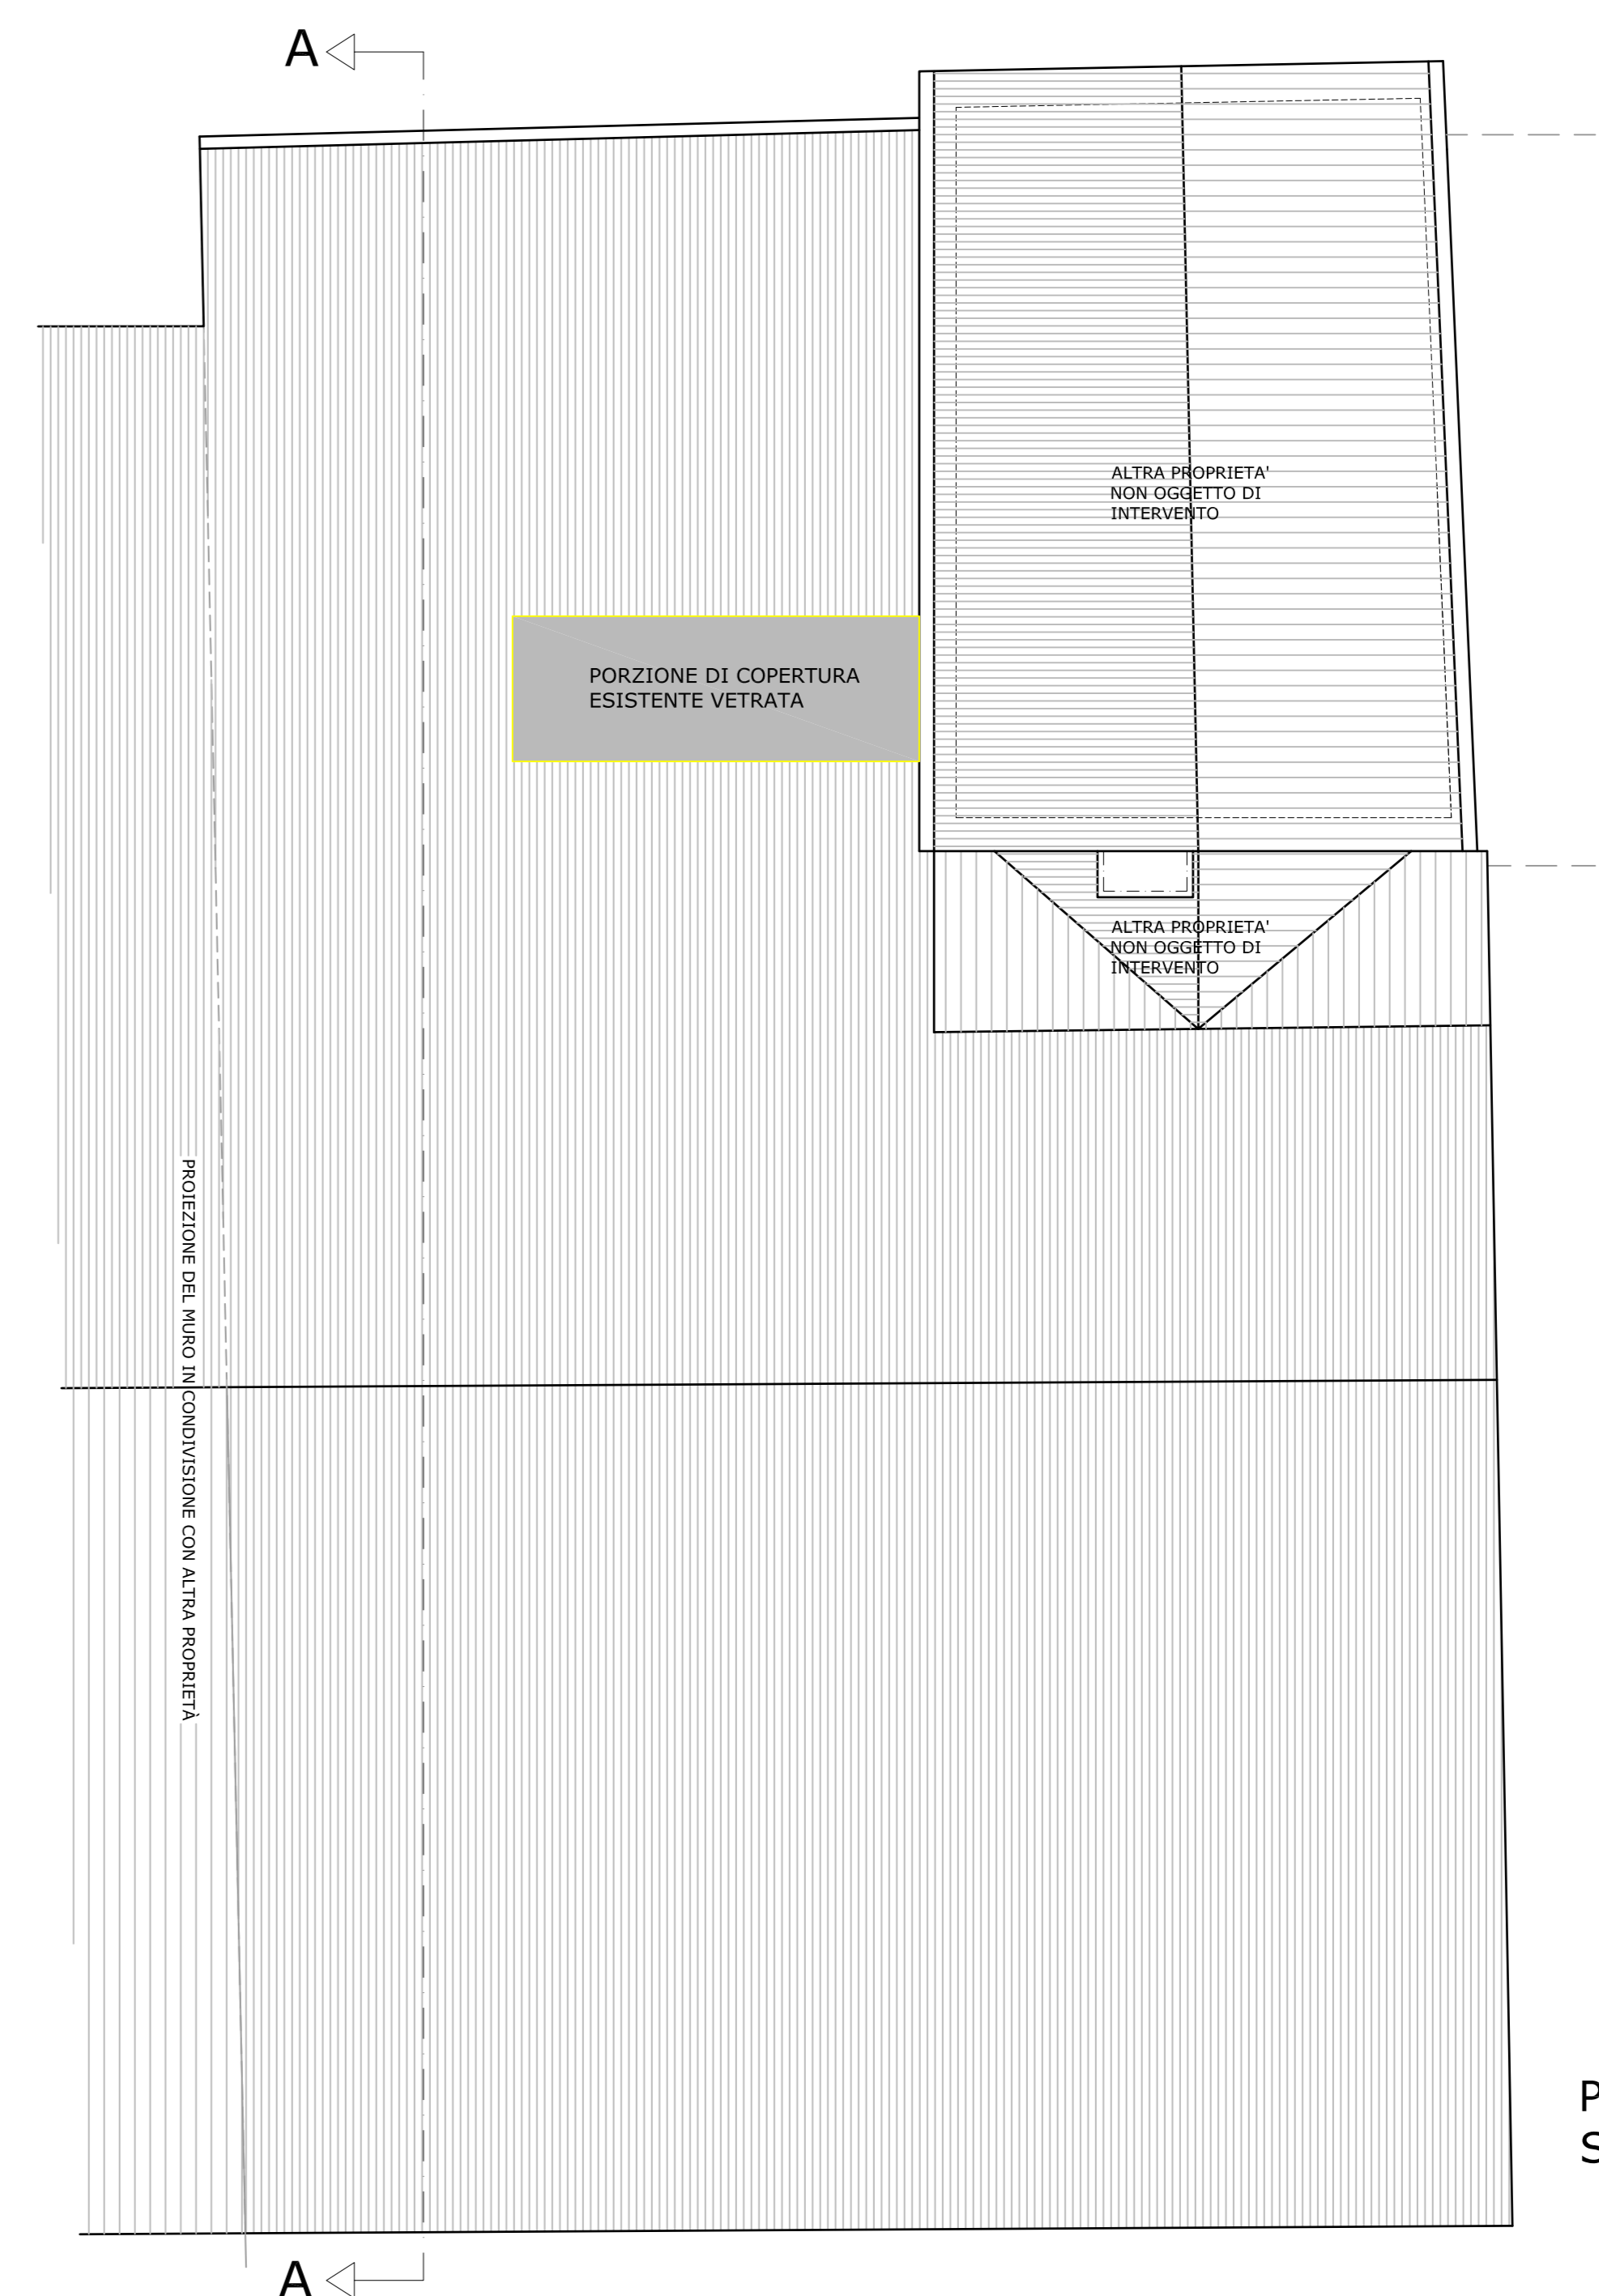

PIANTA COPERTURA
 STATO DI FATTO