

**GASPARINIERIK ARCHITETTO**

**COMUNE DI RUBIERA**

**RICHIESTA DI VALUTAZIONE PREVENTIVA**  
Relativa ad opere di manutenzione straordinaria della recinzione presso fabbricato sito a Rubiera (RE), P.zza Gramsci 3.

**COLLABORATORI**  
Arch. GHIDINI ANDREA - Ordine di R.E. n.991

**COMMITTENTE/PROPRIETÀ** FIRME  
I.C.S. DI GARUTI STEFANO E IEMMI ISABELLA E.C. - S.N.C.  
(c.f./p.iva: 01474080353)  
BELFI SRL DI MORRIONE EMANUELA  
(c.f./p.iva: 03387260361)

**RIFERIMENTI CATASTALI**  
Catasto immobili Comune di Rubiera  
foglio 24 - particella 64

**RIF. PRATICA** DATA TIMBRO/FIRMA  
APRILE 2023


**AGGIORNAMENTI**

**SCALA GRAFICA**  
0 0,5 1 2,5 m scala 1:50

**TEMA TAVOLA:**  
DETTAGLIO RECINZIONE E ACCESSI

NUMERO TAVOLA  
**01**

a termine di legge è vietata qualsiasi riproduzione del presente elaborato

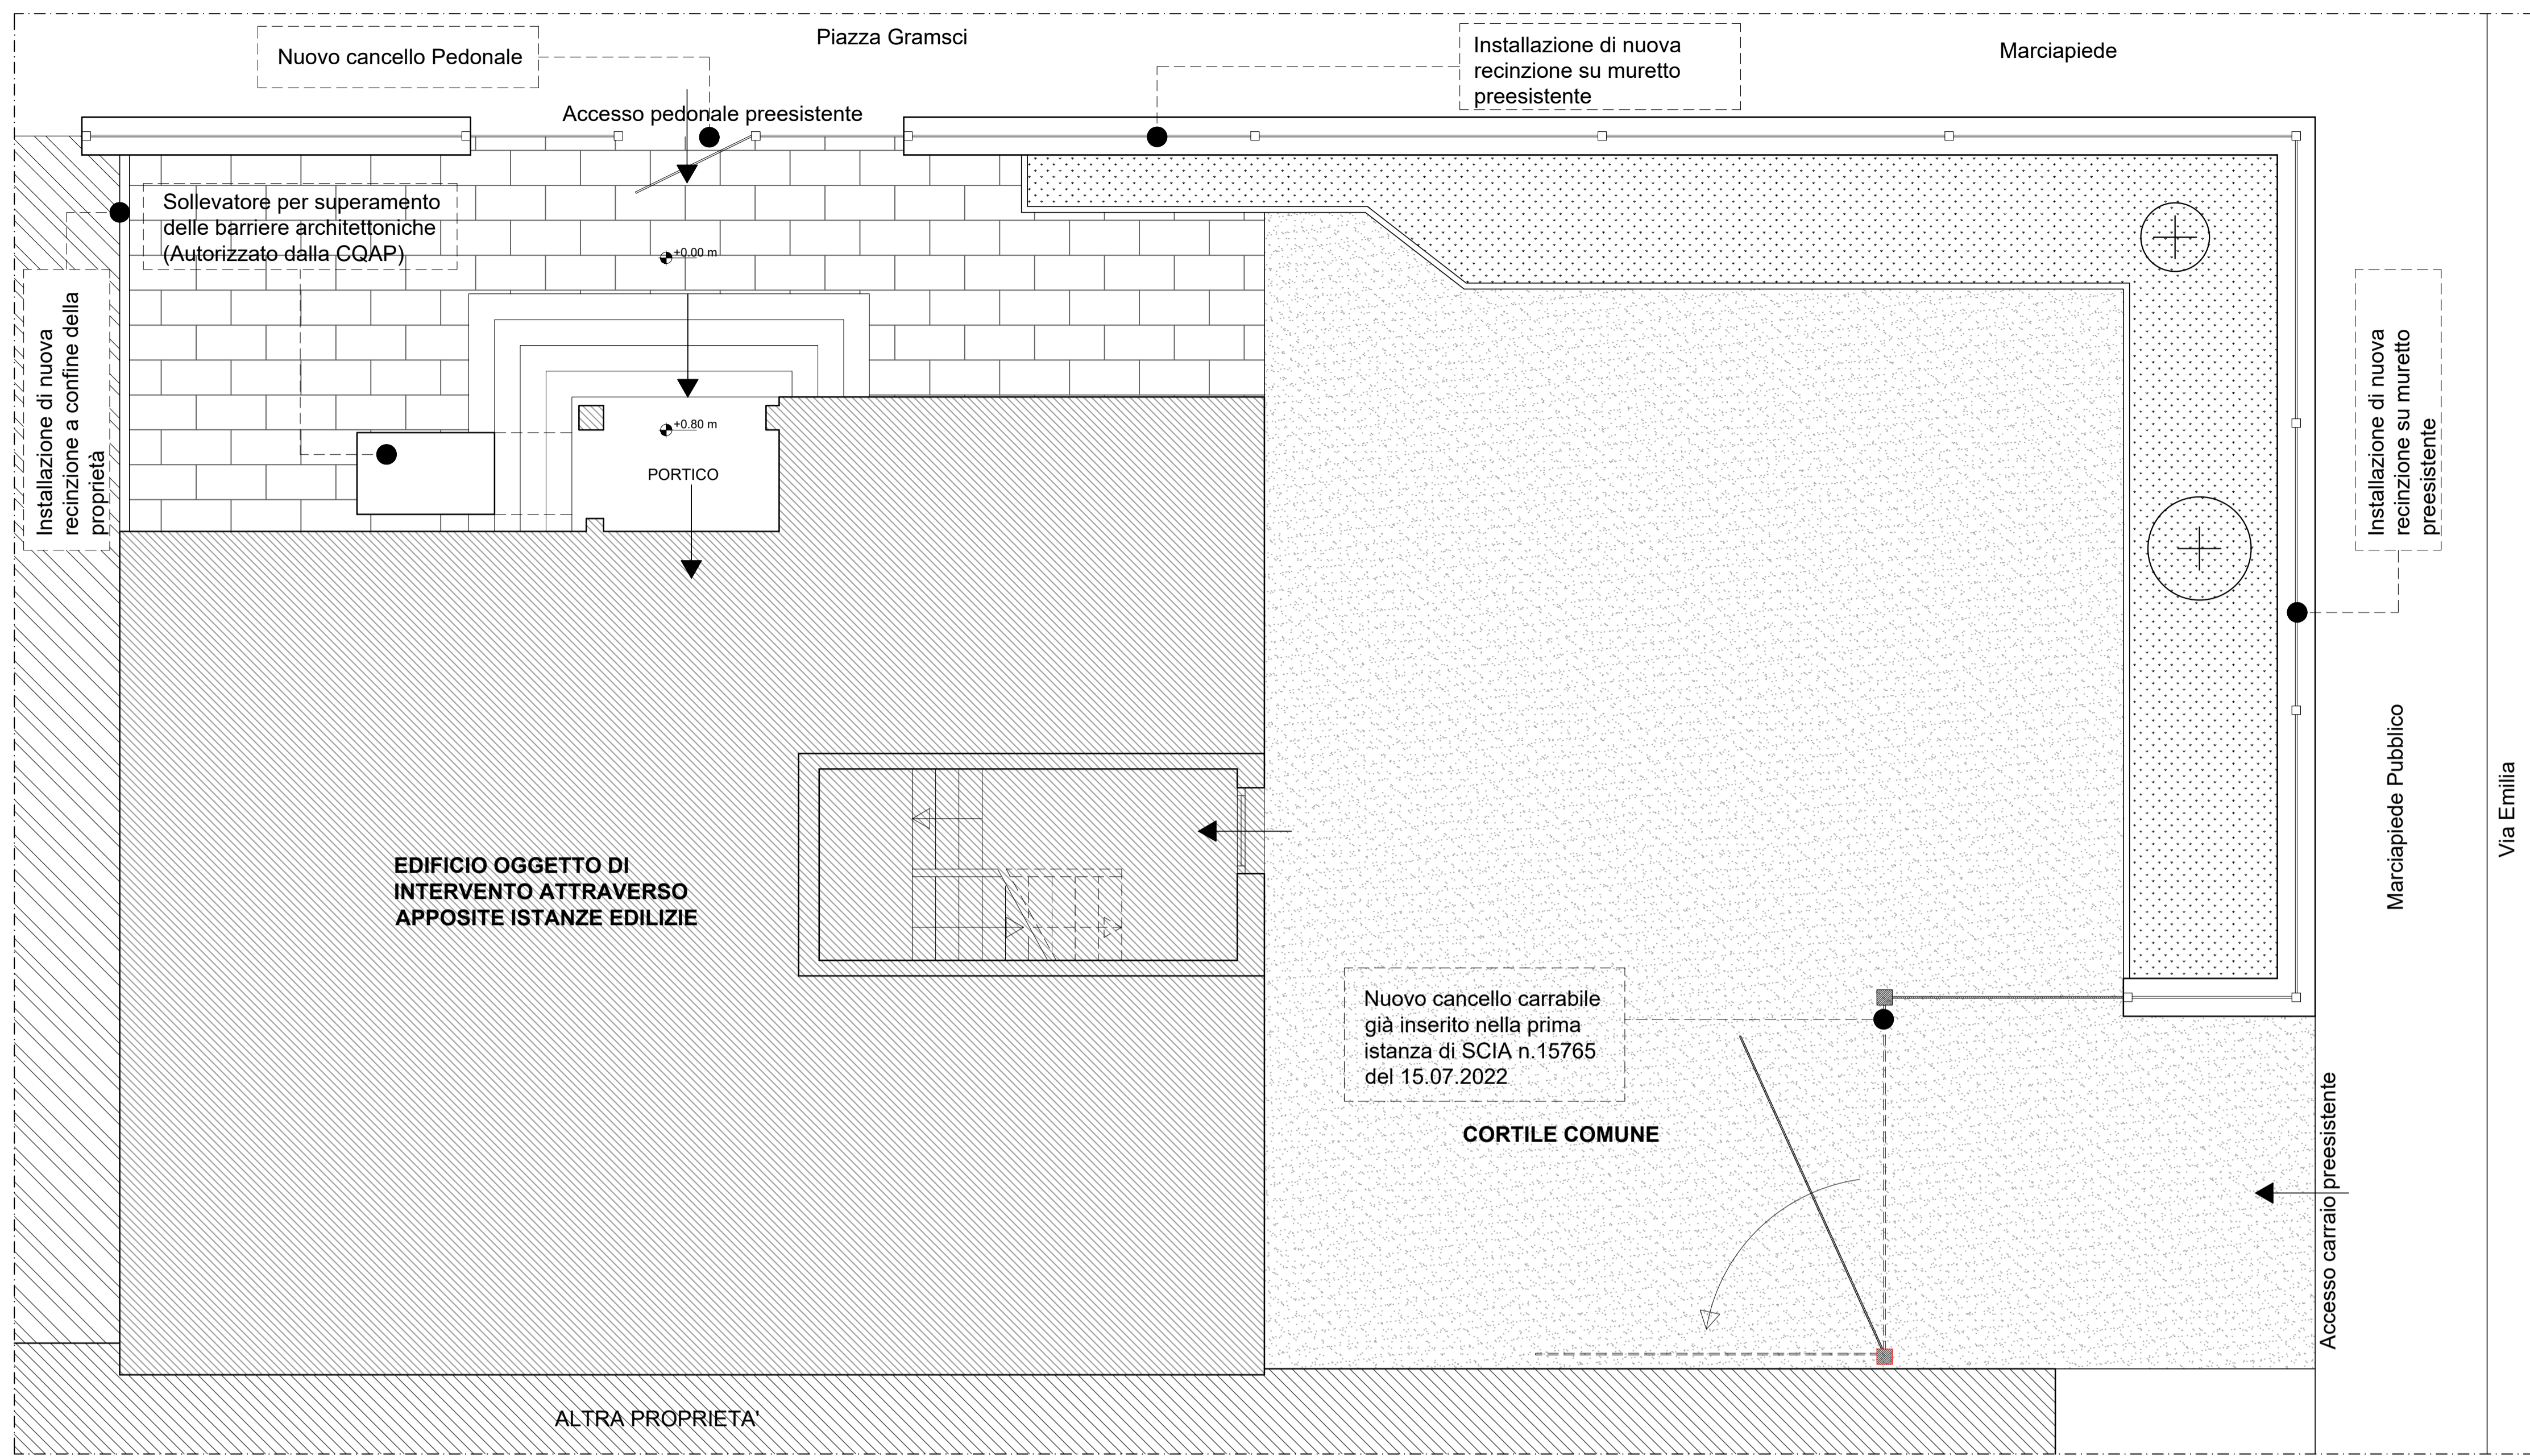

**Intervento proposto oggetto di richiesta:**  
Le prescrizioni della CQAP sottolineano la necessità di mantenere la continuità con le cancellate preesistenti che essendo tuttavia particolarmente elaborate e difficilmente riproducibili con le modalità costruttive attuali, si richiede di poter installare una differente tipologia di recinzione proponendo una pannellatura bugnata in ferro zincato e verniciato della stessa tonalità dell'esistente.  
Si rimanda alla relazione tecnica ed ai fotoinserimenti riportati anche nel presente elaborato.



Con la replica delle attuali cancellate si rischierebbe di realizzare una copia non allineata alle vecchie metodologie costruttive e pertanto maggiormente impattante dal punto di vista estetico/percettivo, marcando in maniera più evidente il netto contrasto con l'esistente.  
Si ritiene pertanto più corretto percorrere la soluzione riportata, andando a realizzare elementi differenti ma comunque in sintonia col fabbricato preesistente ed il contesto circostante.  
Si precisa inoltre che tale recinzione risulterebbe avere una altezza molto ridotta come si può riscontrare dai fotoinserimenti riportati e risulterebbe pertanto un elemento a nostro parere ben contestualizzato e sicuramente migliorativo rispetto allo stato di fatto.

