



# VISTA 1

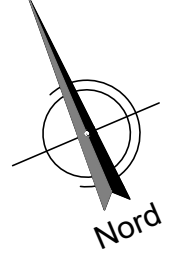



SCALA 1:1000

← PIACENZA

BOLOGNA →

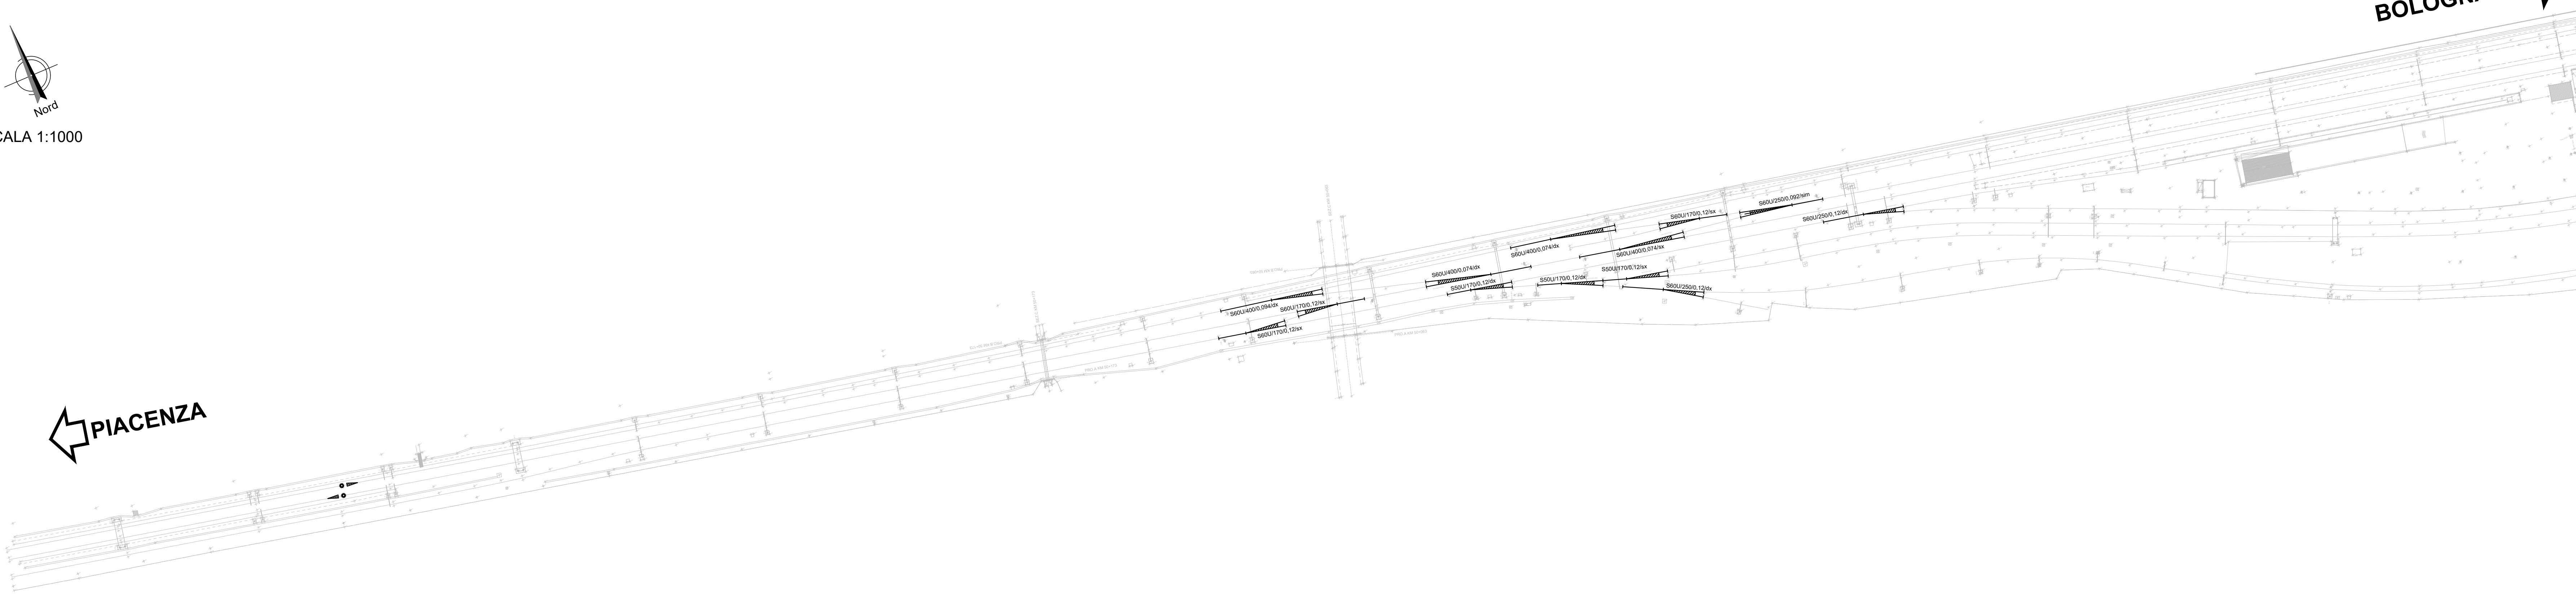


# PIANTA CHIAVE

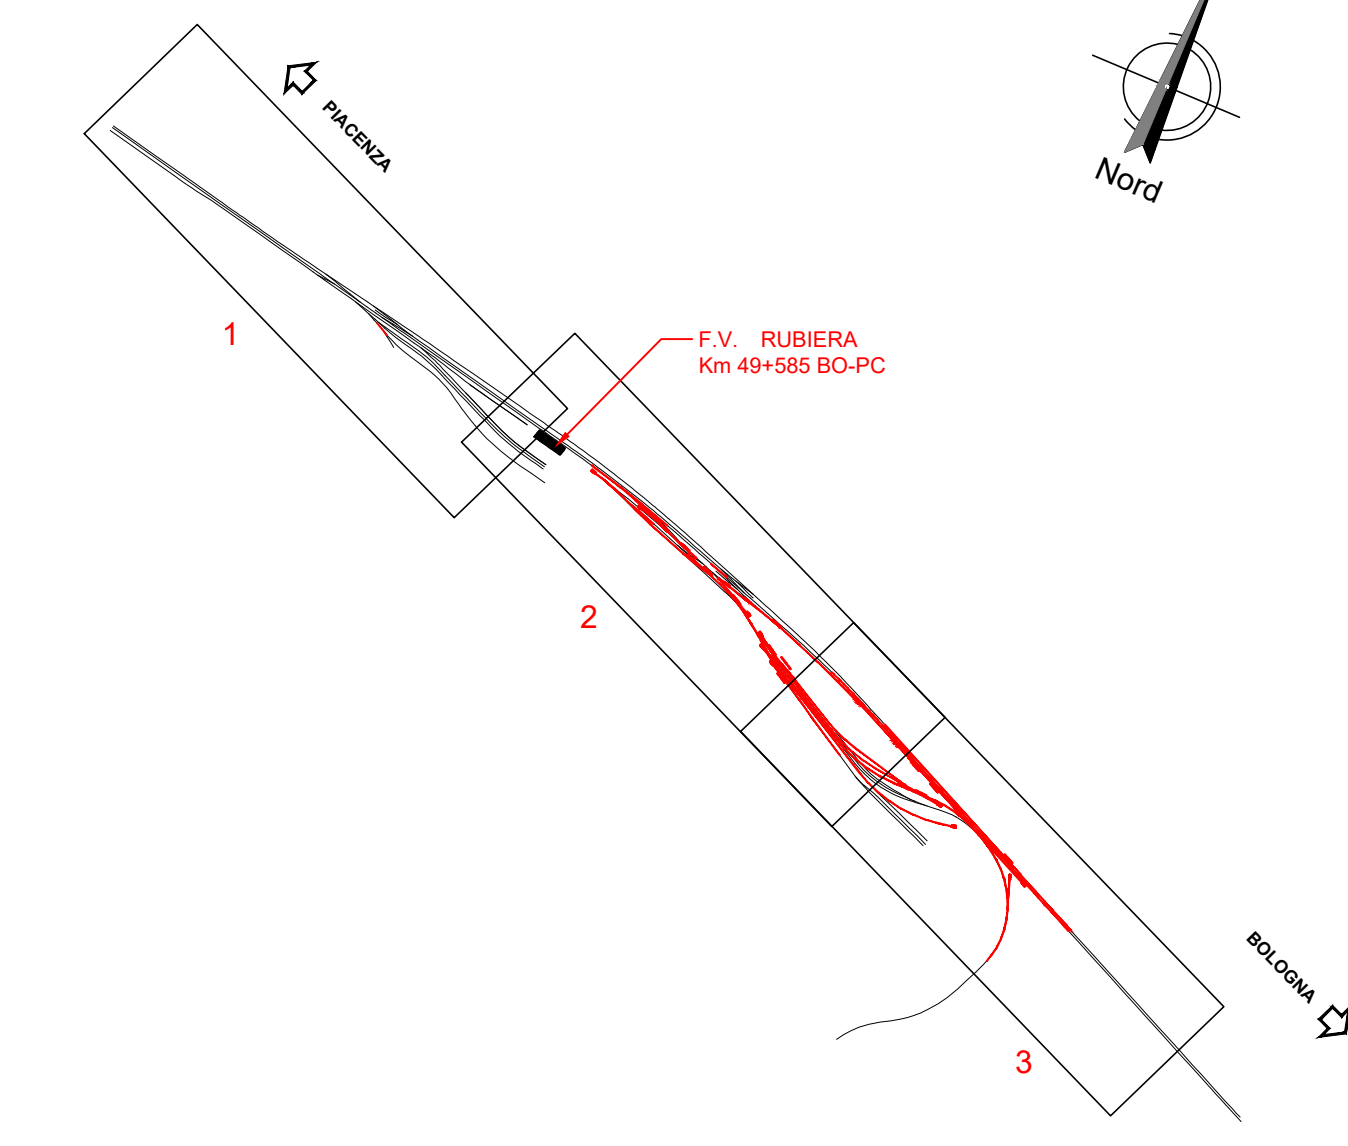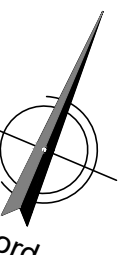

## LEGENDA

— Armamento stato attuale


# VISTA 2

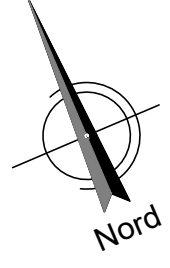

SCALA 1:1000


← PIACENZA

BOLOGNA →

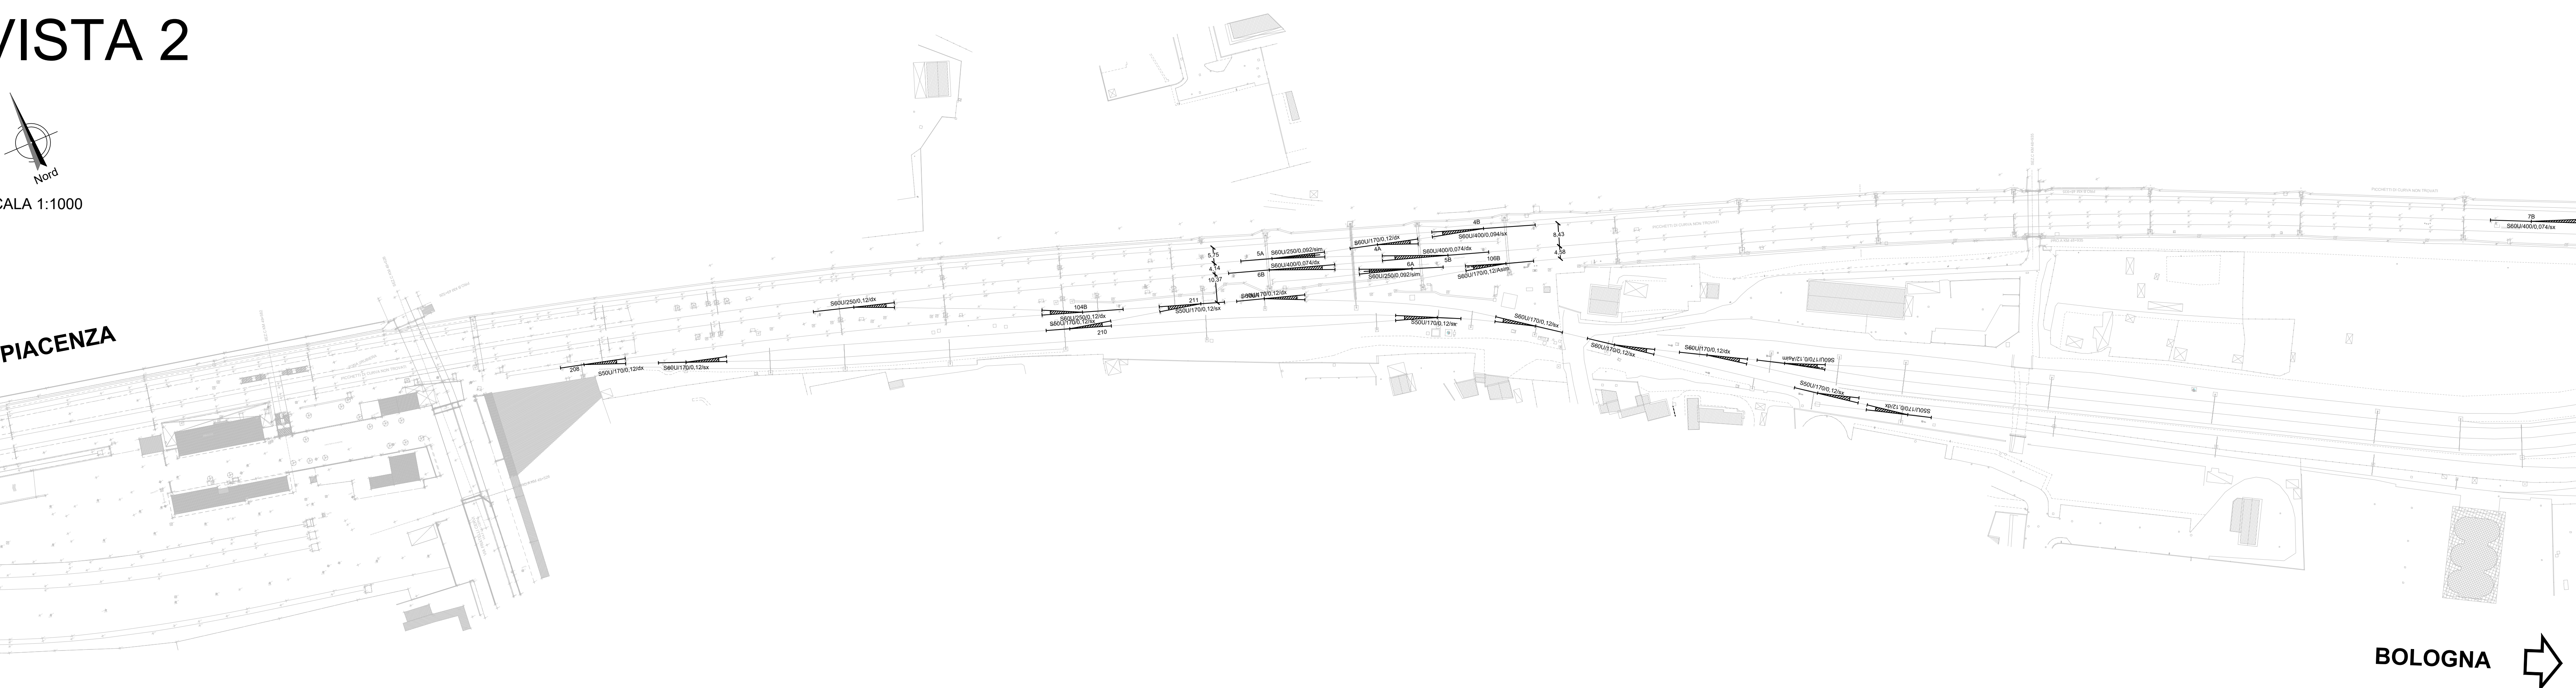


← PIACENZA

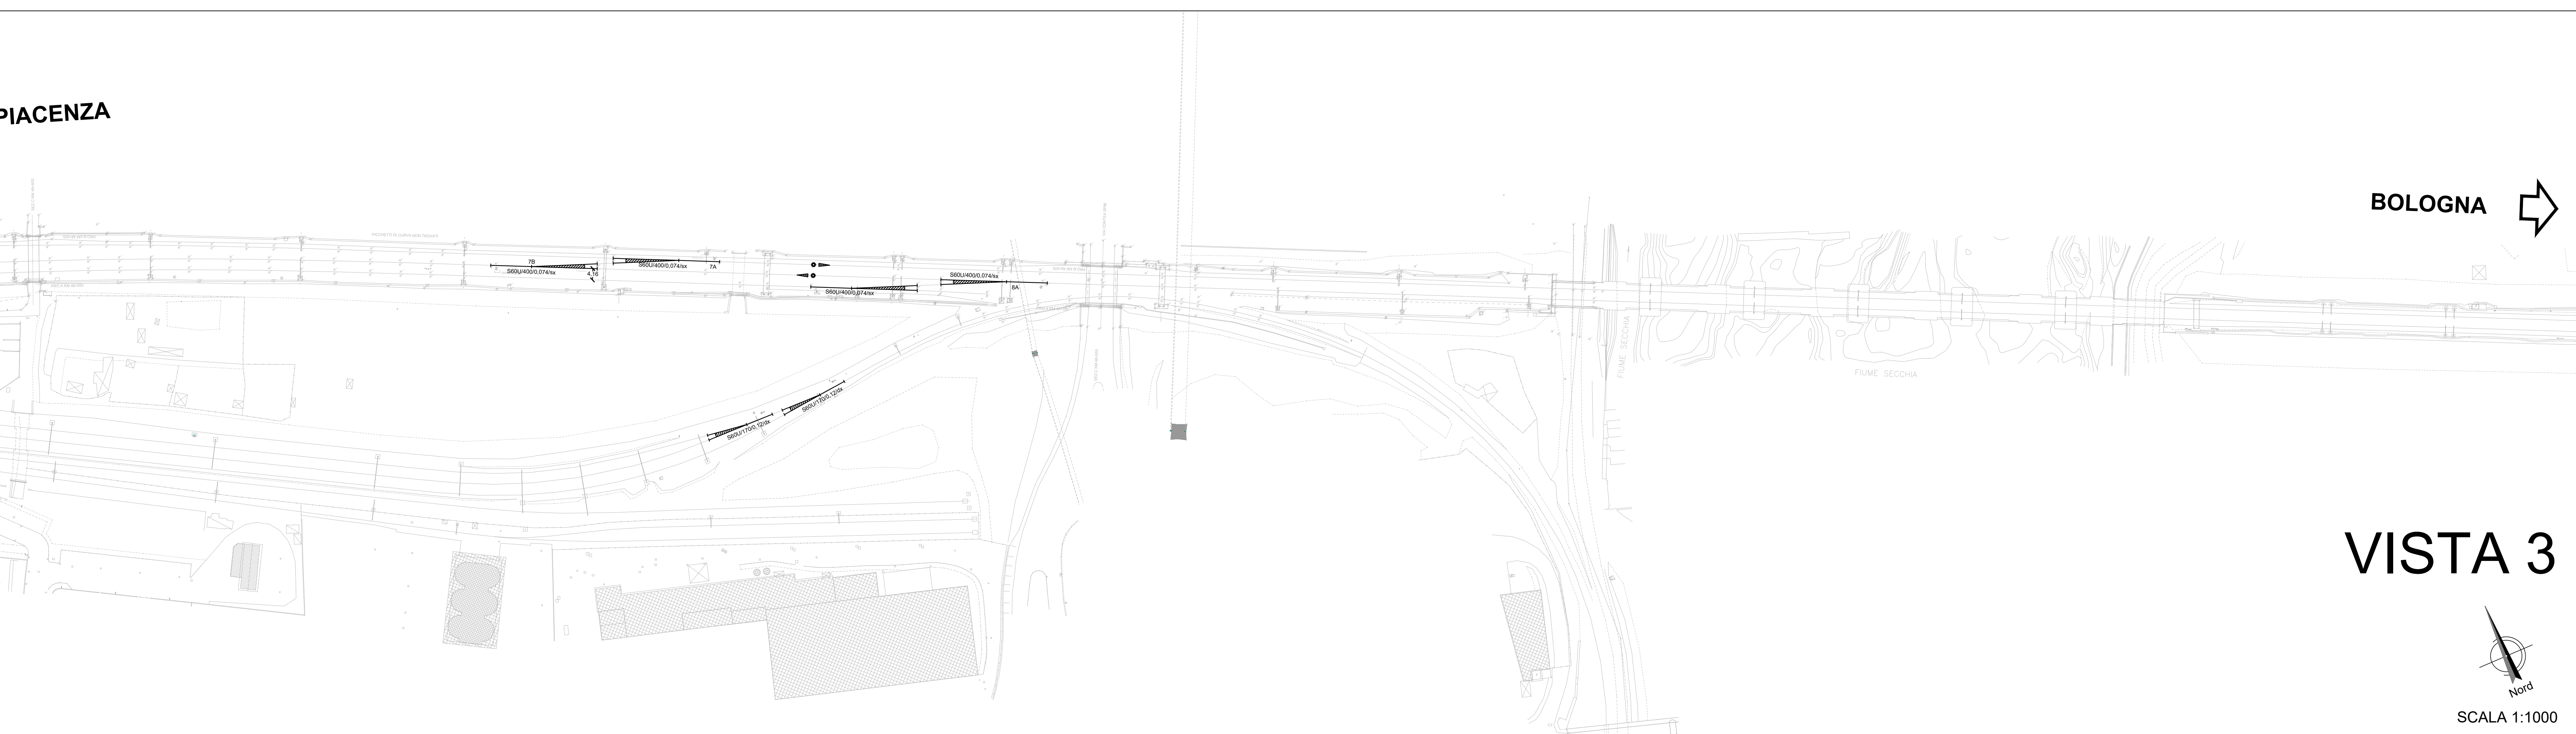

BOLOGNA →

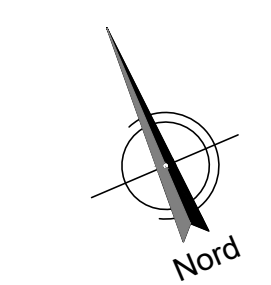

# VISTA 3



SCALA 1:1000

COMMITTENTE:   
 PROGETTAZIONE: 

CUP: J64H17000110001

**U.O. PROGETTAZIONE INTEGRATA NORD**

**PROGETTO DEFINITIVO**

**PP/ACC DI RUBIERA E TRATTA DI BLOCCO RUBIERA - REGGIO EMILIA**

TRACCIATO E ARMAMENTO  
 STAZIONE DI RUBIERA  
 PLANIMETRIA DELLO STATO ATTUALE

SCALA: 1:1000

COMMESSA	LOTTO	FASE	ENTE	TIPO DOC.	OPERA/DISCIPLINA	PROGR.	REV.
NB2C	01	D	26	P7	IF01A2	001	A

Rev.	Descrizione	Redatto	Data	Verificato	Data	Approvato	Data	Autorizzato Data
A	Emissione esecutiva	S. Agosti	30/11/21	A. Pajonon	30/11/21	M. Santoni	30/11/21	A. Perini 30/11/21

File: NB2C01D26P7IF01A2001A.dwg n. Etab.: 1